Elektronický podpis: 12.11.2026
Certifikát autora podpisu:
Jméno: Jiří Škrabák
Vydal: PostSignum Qualified CA 4
Platnost do: 14.4.2029 09:16 +02:00


ROZHLED V KOLIZI S ZASTÁVKOU VD

ROZHLED V KOLIZI S PLOTEM A SLOUPEM VO

A15	Navržené svislé DZ
P4	Stávající svislé DZ
P4	Zrušené stávající svislé DZ
	návrh
	stávající stav
	navržené VDZ
	stávající VDZ

Autor:	Dopravní Značení Tkadleček, Grudova 4, 747 05 Opava			
Zodp. projektant:	Jan Tkadleček		IČO:	087 346 31
Vypracoval:	Jan Tkadleček		tel.:	737 351 772
Kontroloval:	Ing. Milan Tkadleček		Datum:	08/2026
Měřítko:	1:500	Číslo zakázky: 166/2026	Formát:	A3
Zadavatel:	Obec Kobeřice, Hlučínská 888, 747 27 Kobeřice			
Stavba:	Kobeřice, ul. Stiborská - DZ			
Popis:	Situace - návrh dopravního značení a posouzení rozhledů		Výkres číslo:	DZ-01

TKADLEČEK Dopravní značení
tkadlecek.cz
znacky@tkadlecek.cz

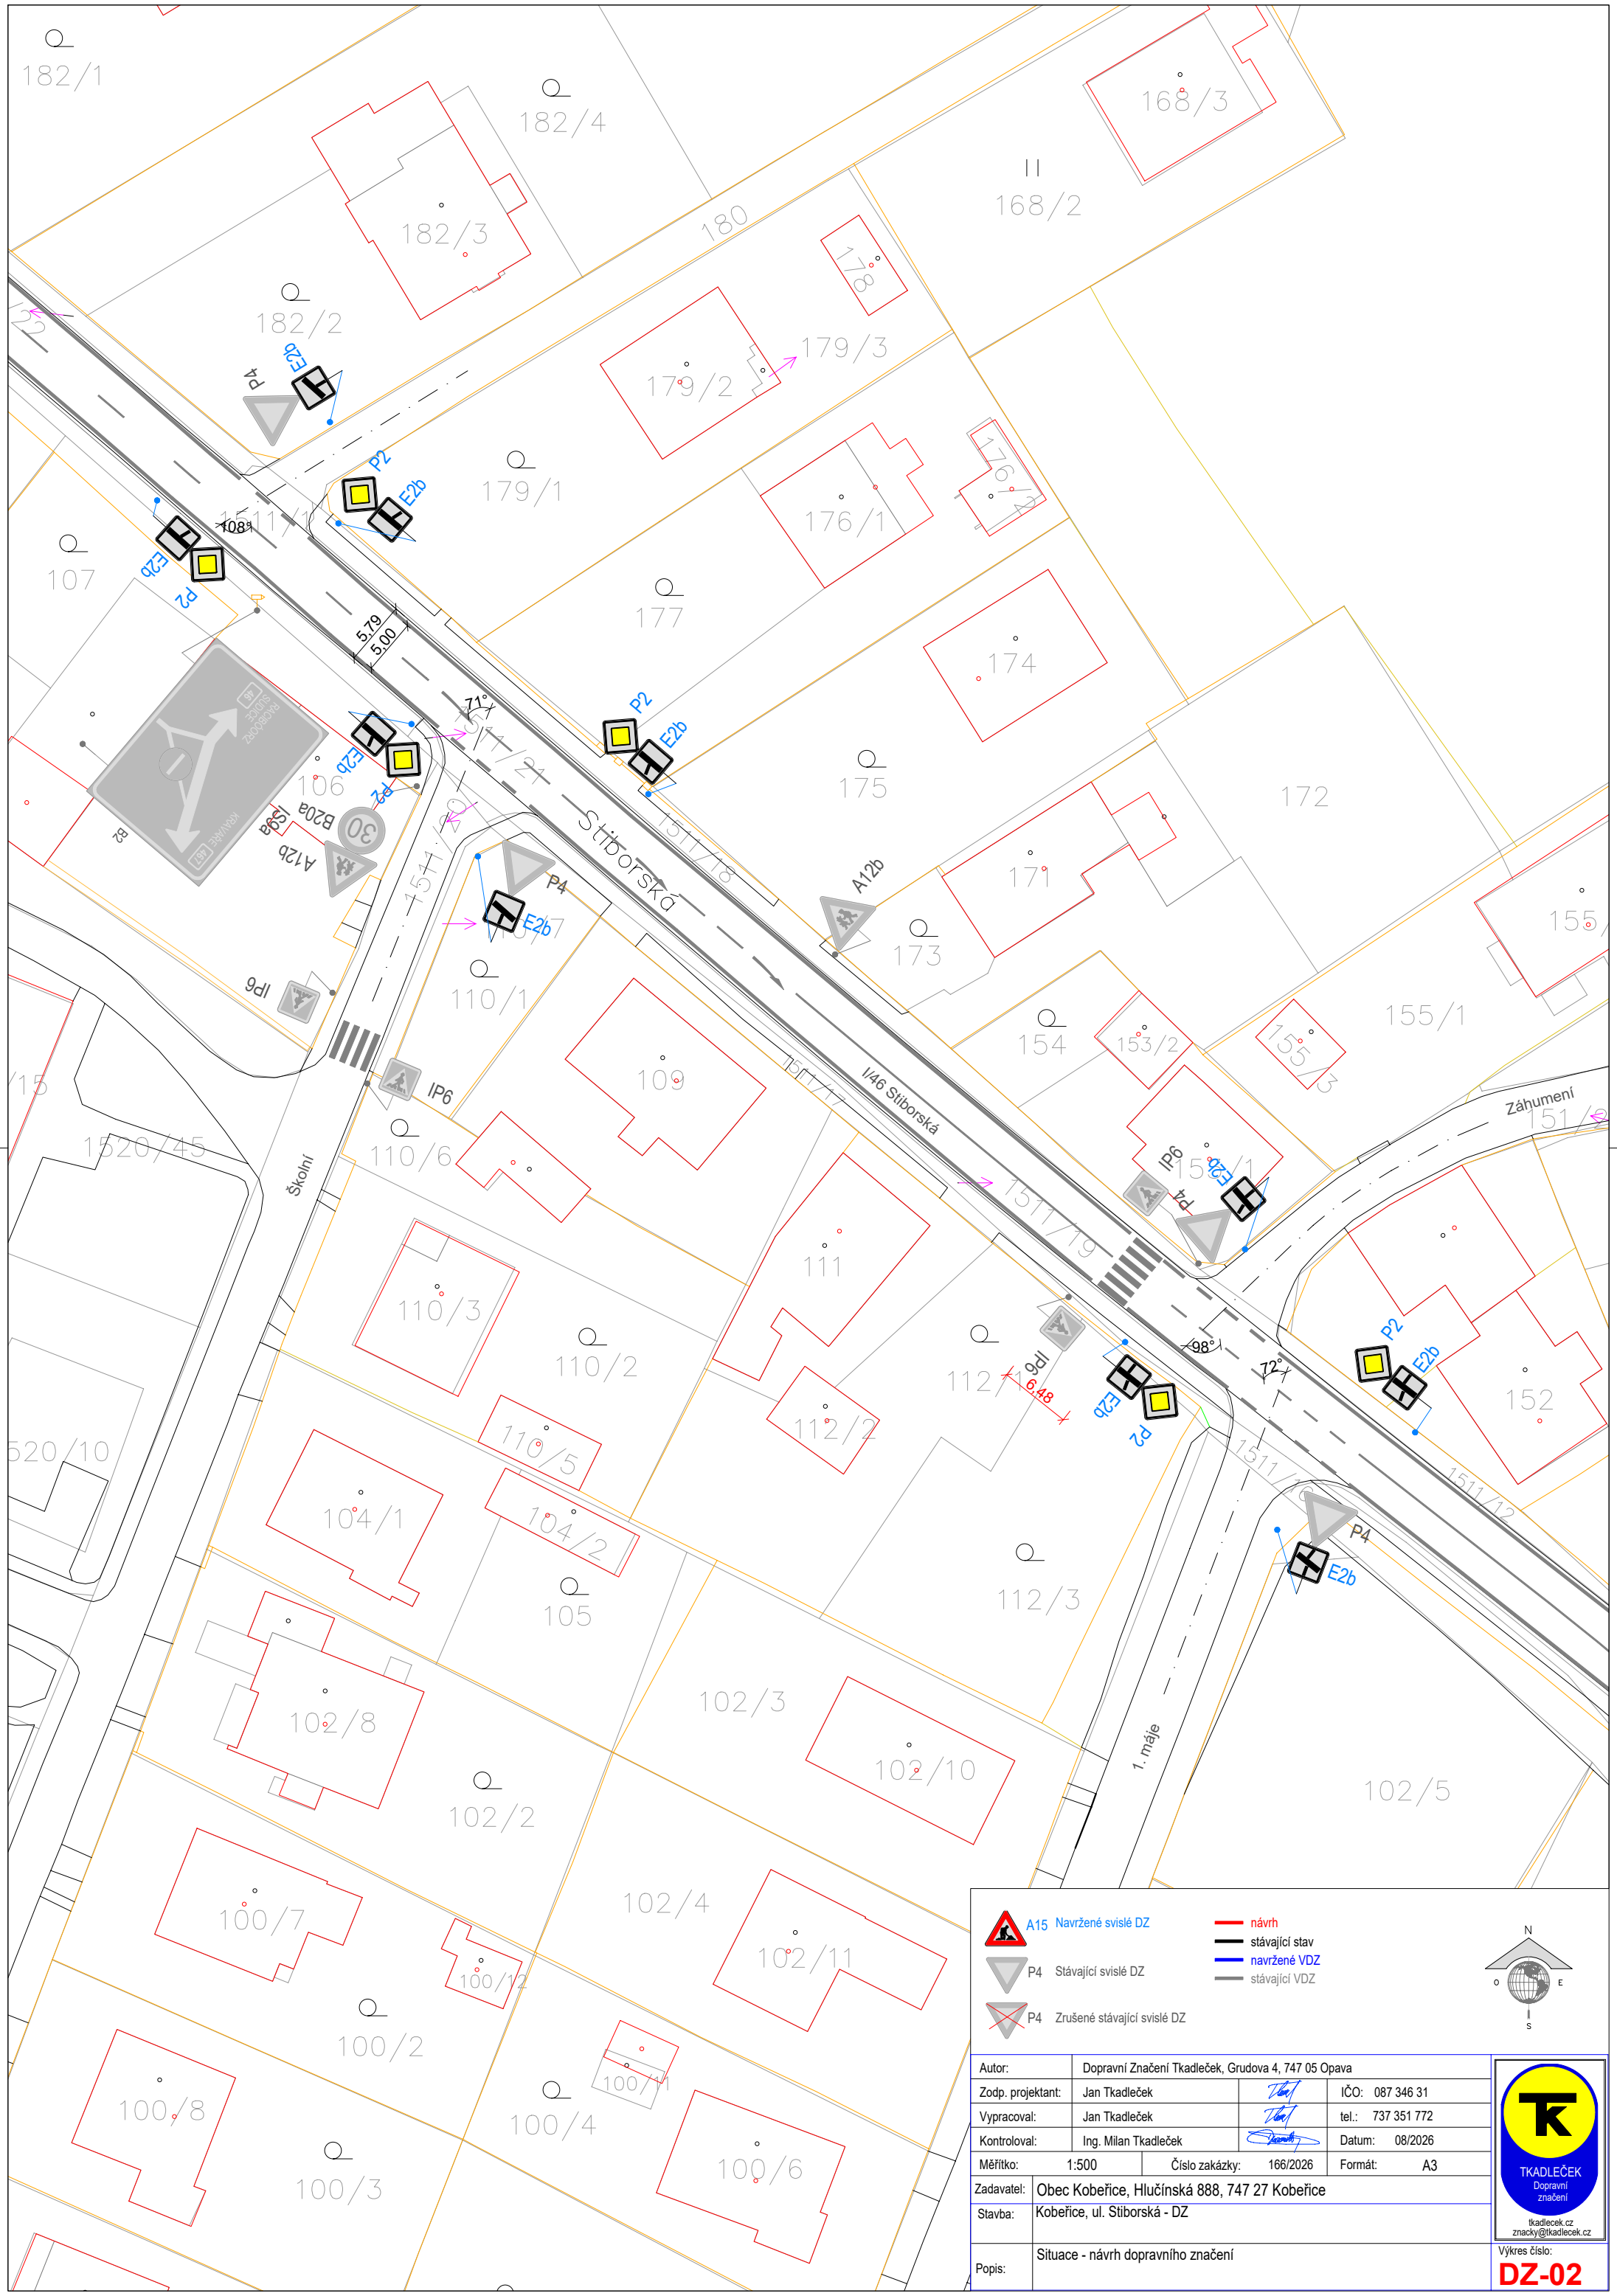

A15 Navržené svislé DZ

P4 Stávající svislé DZ

P4 Zrušené stávající svislé DZ

návrh


stávající stav

navržené VDZ

stávající VDZ

Autor:	Dopravní Značení Tkadleček, Grudova 4, 747 05 Opava		
Zodp. projektant:	Jan Tkadleček		IČO: 087 346 31
Vypracoval:	Jan Tkadleček		tel.: 737 351 772
Kontroloval:	Ing. Milan Tkadleček		Datum: 08/2026
Měřítko:	1:500	Číslo zakázky: 166/2026	Formát: A3
Zadavatel:	Obec Kobeřice, Hlučínská 888, 747 27 Kobeřice		
Stavba:	Kobeřice, ul. Stiborská - DZ		
Popis:	Situace - návrh dopravního značení		Výkres číslo: DZ-02

TKADLEČEK
Dopravní značení
tkadlecek.cz
znacky@tkadlecek.cz

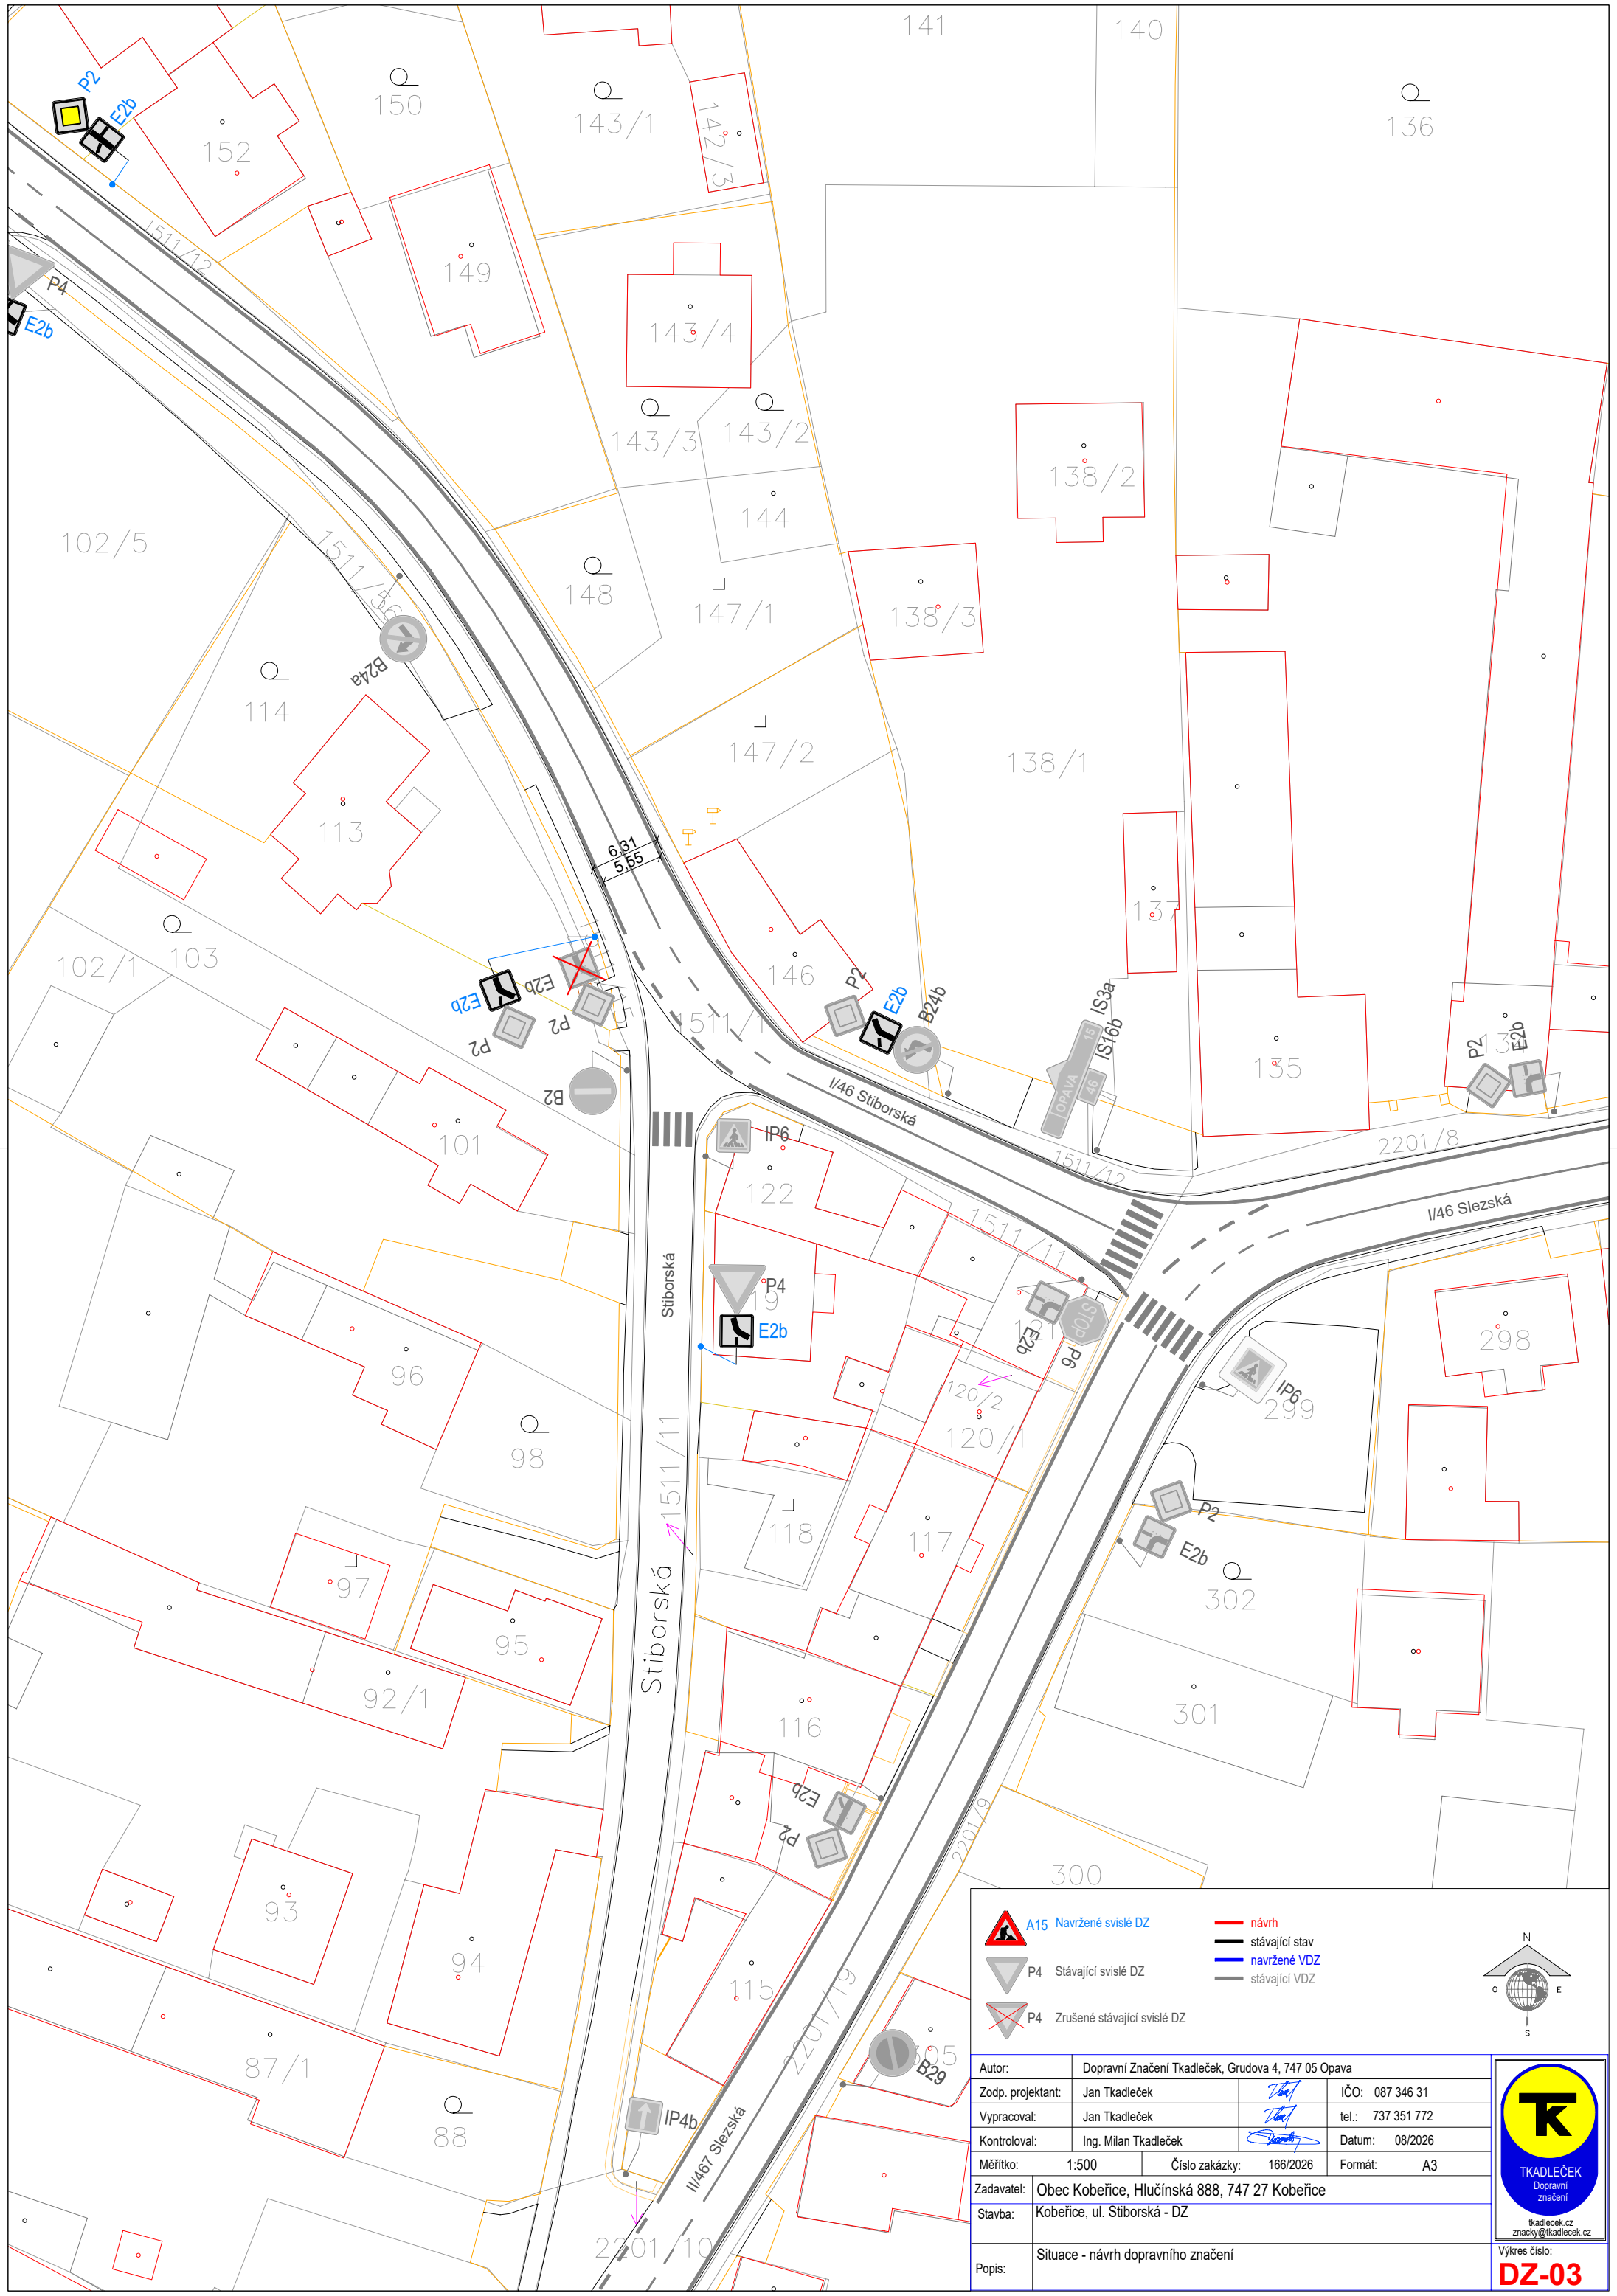

A15 Navržené svislé DZ

P4 Stávající svislé DZ

P4 Zrušené stávající svislé DZ

návrh
stávající stav
navržené VDZ
stávající VDZ

N
O
E
S

Autor:	Dopravní Značení Tkadleček, Grudova 4, 747 05 Opava		
Zodp. projektant:	Jan Tkadleček		IČO: 087 346 31
Vypracoval:	Jan Tkadleček		tel.: 737 351 772
Kontroloval:	Ing. Milan Tkadleček		Datum: 08/2026
Měřítko:	1:500	Číslo zakázky: 166/2026	Formát: A3
Zadavatel:	Obec Kobeřice, Hlučínská 888, 747 27 Kobeřice		
Stavba:	Kobeřice, ul. Stiborská - DZ		
Popis:	Situace - návrh dopravního značení		Výkres číslo: DZ-03

TKADLEČEK
Dopravní značení
tkadlecek.cz
znacky@tkadlecek.cz