



SANACE VLHKÉHO ZDIVA - DÍLČÍ ŘEZY 2 - 2'  
DĚTSKÝ DOMOV A ŠKOLNÍ JÍDELNA, REVOLUČNÍ 56, p.o.

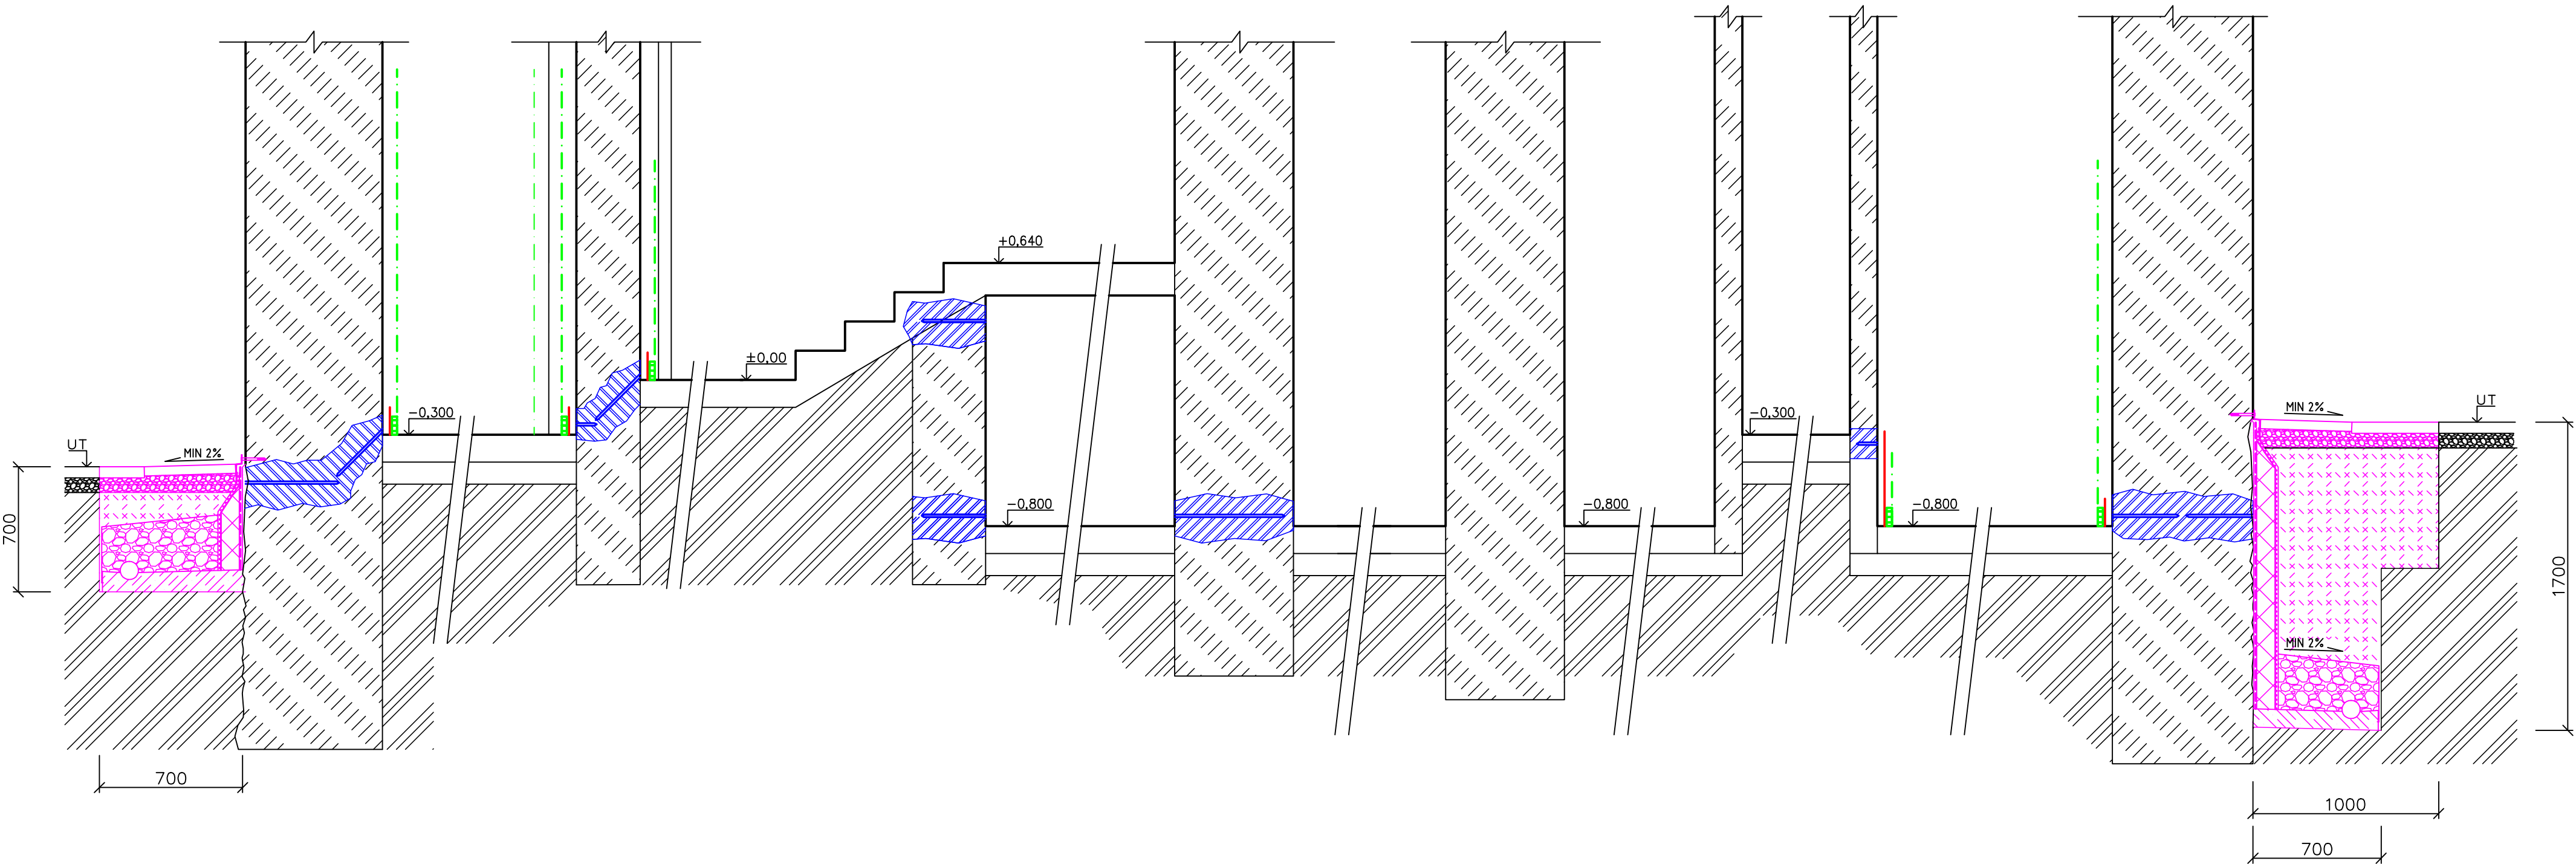

LEGENDA ZNAČENÍ

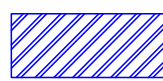

VODOROVNÉ ODIZOLOVÁNÍ SMÍŠENÉHO ZDIVA PROTI VLÍNAJÍCÍ VLHKOSTI BEZTLAKOVOU CHEMICKOU INJEKTÁŽÍ NA BÁZI SILAN-SILOXAN S MIN. OBSAHEM ÚČINNÉ LÁTKY 80%. VRTY  $\phi$  14MM PO OSOVÉ VZDÁLENOSTI MAX 110 MM. UZAVŘENÍ VRTŮ CEM. TMELEM. UTĚSNĚNÍ ROVINY VRTŮ SILIKÁTOVOU IZOLAČNÍ STĚRKOU V= 15 CM



VÝKOP ŠÍŘKY AŽ 1300 MM, DNO VÝKOPU SPÁDOVANÉ OD OBJEKTU, OČIŠTĚNÍ ZÁKLADOVÉHO ZDIVA, VYROVNÁNÍ ZDIVA MALTOU S VYSOKÝM OBSAHEM PŮRŮ, NANESENÍ PRUŽNÉ SILIKÁTOVÉ HYDROIZOLAČNÍ STĚRKY VE DVOU VRSTVÁCH. KRYCÍ VRSTVA XPS V TL. 100 MM OSAZENÍ NOPOVÉ FÓLIE 500 G/M2 A GEOTEXTÍLIE 300 G/M2, UKONČOVACÍ LIŠTA, PROVEDENÍ SPÁDOVANÉHO BETONOVÉHO DNA S VODOTĚSNÍCÍ PŘÍSADOU TL. 100MM, USAZENÍ DRENÁŽNÍHO POTRUBÍ, OBSYP KAMENIVEM FR. 16/32 OCHRANNÁ GEOTEXTÍLIE 300 G/M2, ZPĚTNÝ HUTNĚNÝ ZÁSYP



SANAČNÍ VÁPENOTRASOVÝ OMÍTKOVÝ SYSTÉM DLE WTA S PLASTOVOU DIFUZNÍ LIŠTOU NA VNITŘNÍM ZDIVU.



DIFUZNÍ LIŠTA - SILIKÁTOVÁ IZOLAČNÍ STĚRKA

POZNÁMKA:

PŘED ZAPOČATÍM VÝKOPOVÝCH PRACÍ SE URČÍ BUDOUCÍ VÝŠKA TERÉNU  
HLoubKA VÝKOPU NESMÍ BÝT NÍŽ NEŽ ZÁKLADOVÁ SPÁRA  
VRTY NESMÍ NARUŠIT KAMENNÝ SOKL NAD TERÉNEM

VYPRACOVAL: Ing. DALIBOR PÁNIK		Ing. Dalibor Páník	
OBJEDNATEL: DD A ŠKOLNÍ JÍDELNA NJ, REVOLUČNÍ 56 p.o. REVOLUČNÍ 56 741 01 NOVÝ JiČIN IČ: 47658061		Sanace staveb - Návrhy a realizace Rooseveltova 2, 746 01 Opava Tel. +420 605 298 128 email: DaliborPanic@seznam.cz IČ: 022 79 622	
AKCE: SANACE ZDIVA PROTI ZEMNÍ A VZLÍNAJÍCÍ VLHKOSTI NA ZDIVU 1. PP BUDOVY DĚTSKÉHO DOMOVA REVOLUČNÍ 56 NJ.		DATUM	III. 2024
NÁZEV VÝKRESU: DÍLČÍ ŘEZY 2 - 2' SANACE ZDIVA 1. PP		FORMÁT	A2
		MĚŘÍTKO: 1:25	ČÍSLO VÝKRESU: 4