
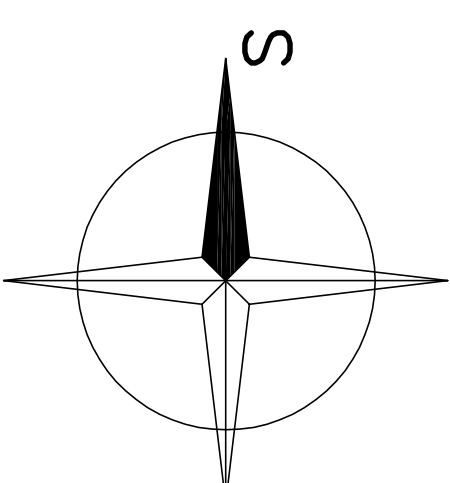
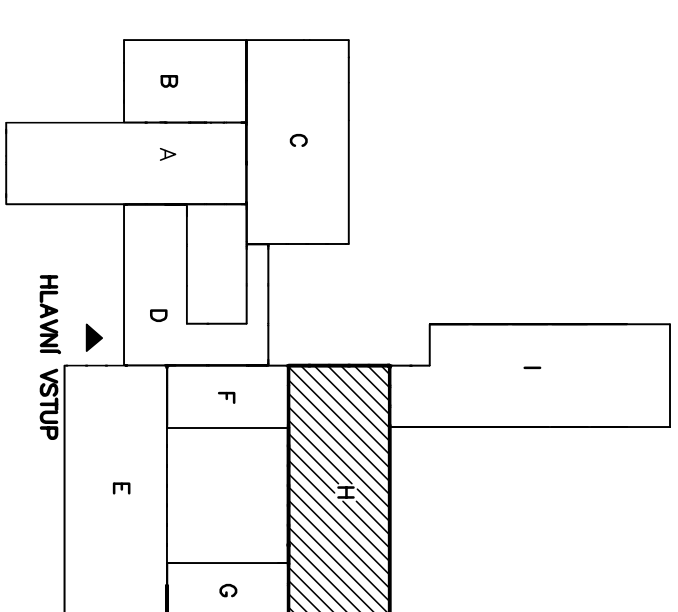
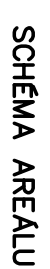


PŮDORYS 2.NP
PAVILONU H

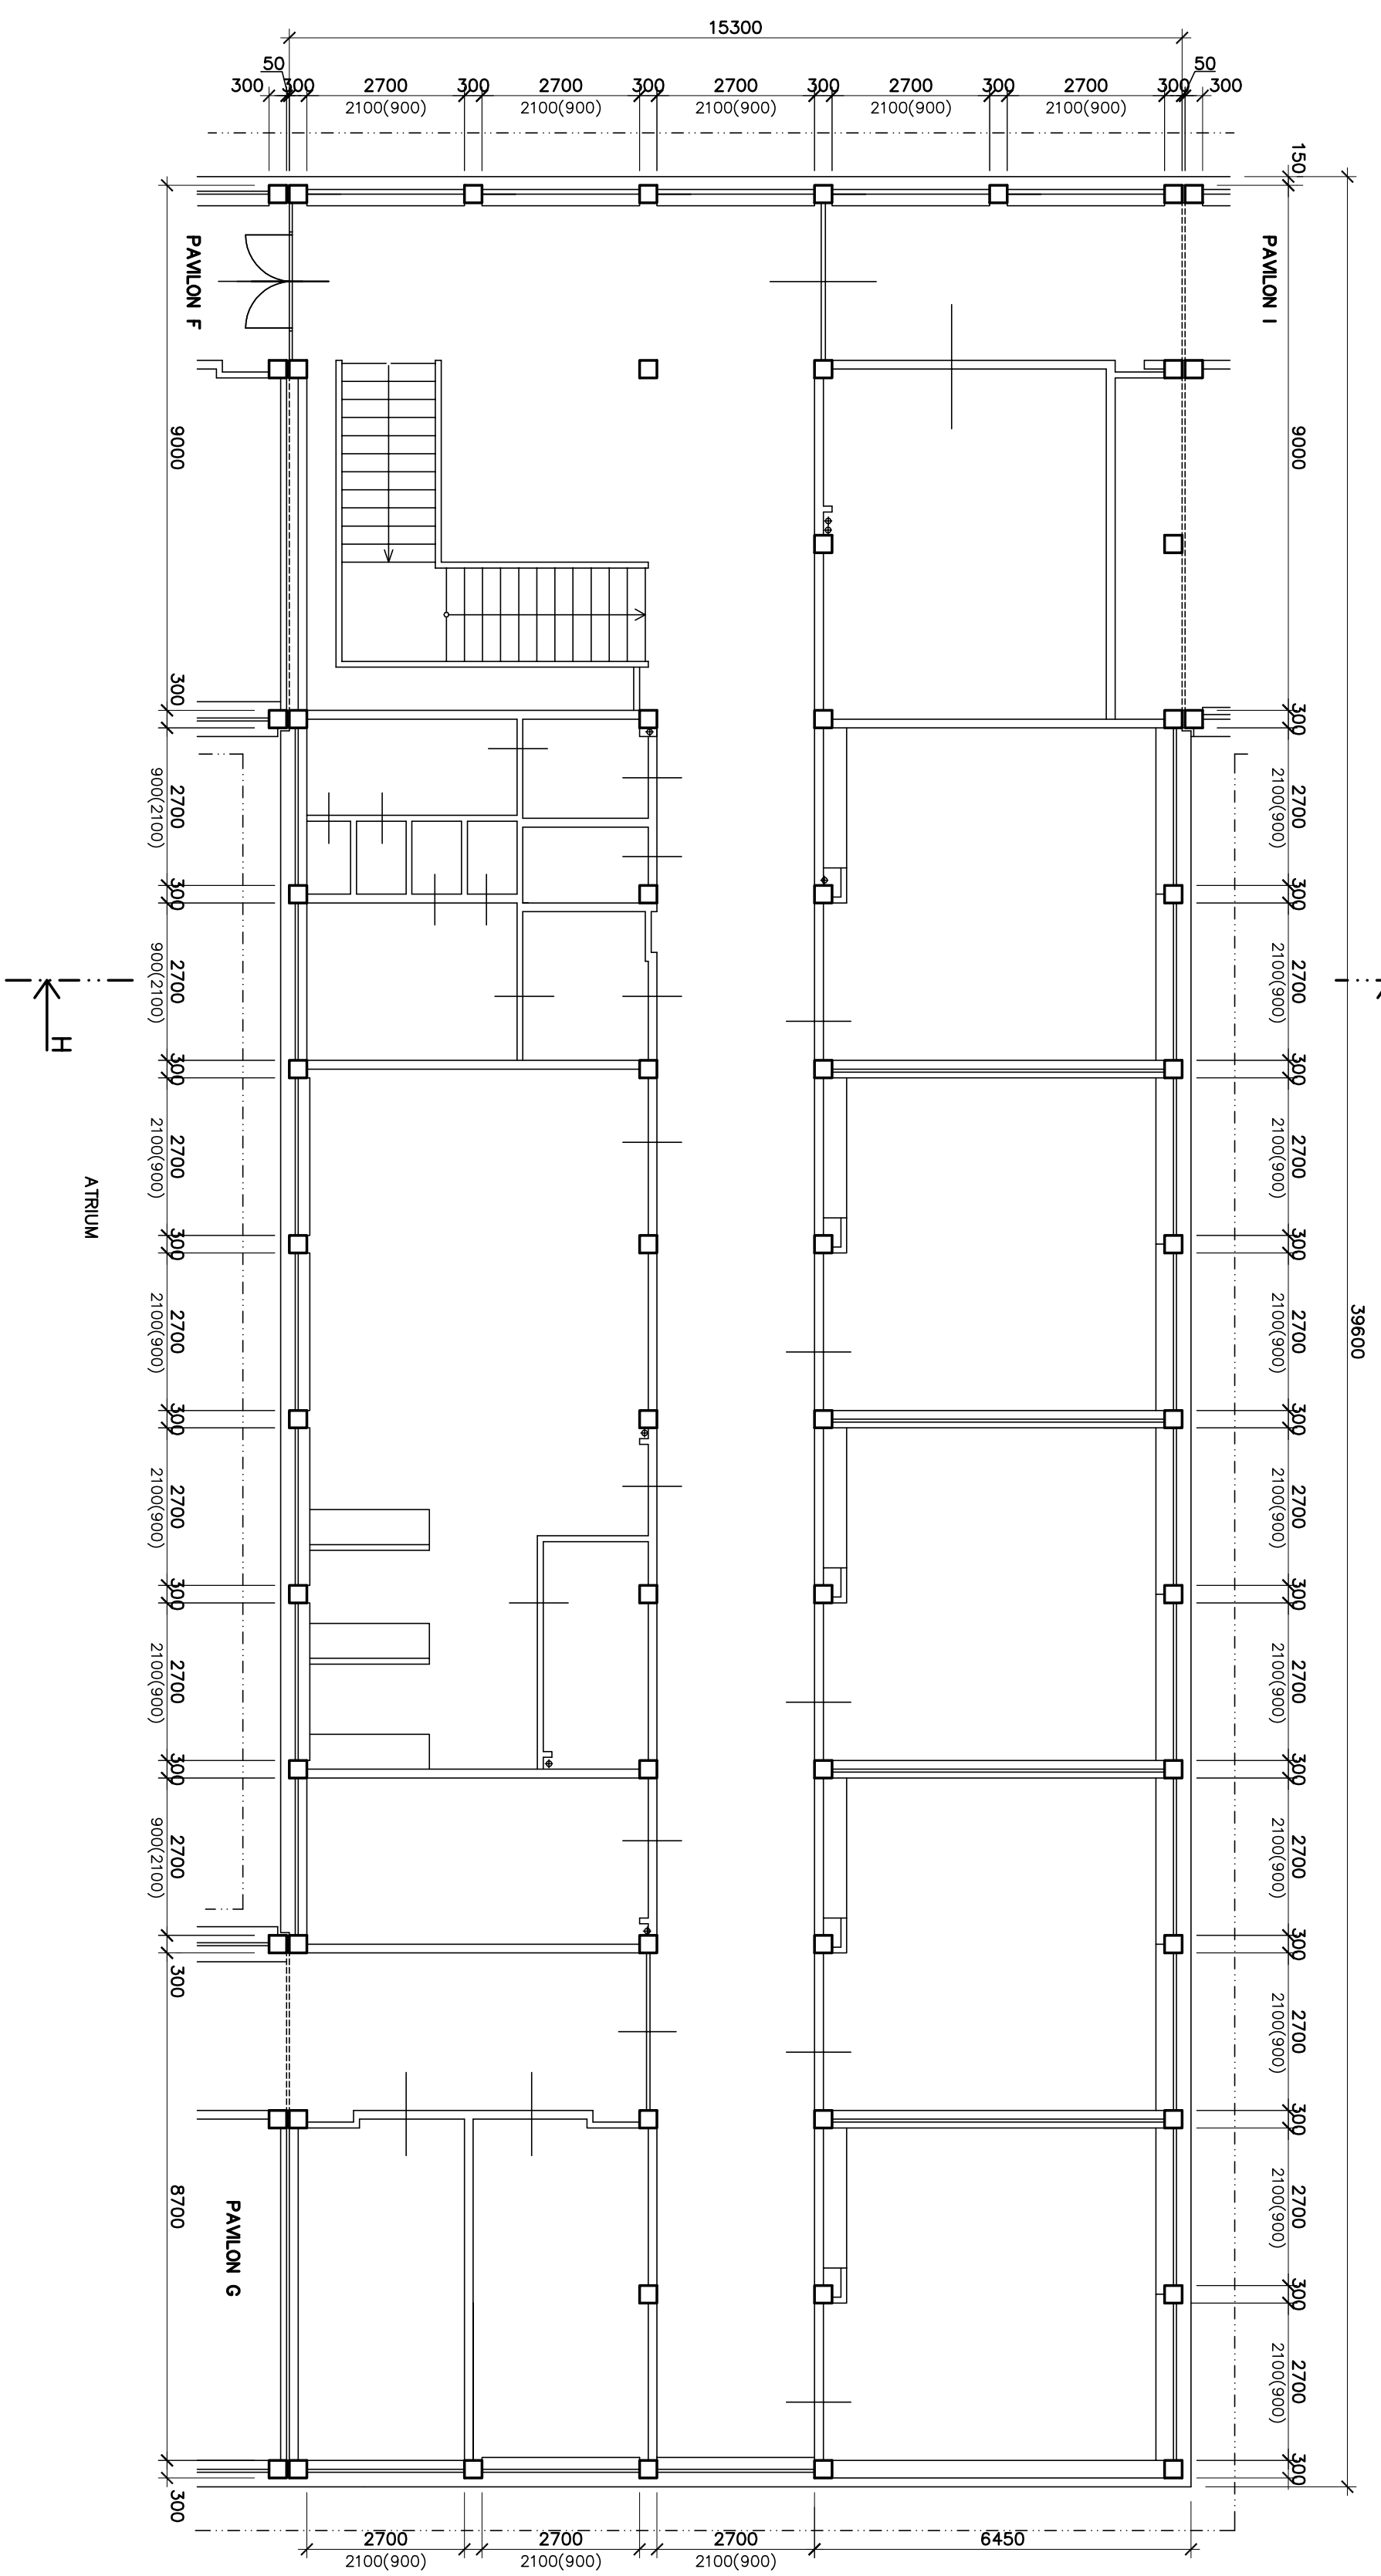

STÁVAJÍCÍ STAV

| | | | |
|----------------------------|-------------------------------------|-------|---------|
| ZODP. PROJ. | NAVRHL. | ODM. | 18 |
| Ing. PAVLÍK R. | Ing. HŘEŠNECKÝ | ODEL. | PS |
| | <i>Investice</i> | DATA | 11/2008 |
| INVESTICE : | Moravskoslezský kraj – krajský úřad | | |
| | 28. října 117, 702 18 Olomouc | | |
| AKCE : | ZÁPLETNÉ ZAKLADNÍ ŠKOLY | | |
| | Kpt. Vajdy 1a | | |
| | Olomouc – Zábřeh | | |
| OSAH. : | | | |
| PŮDORYS 2.NP – PAVLION "H" | | | |