

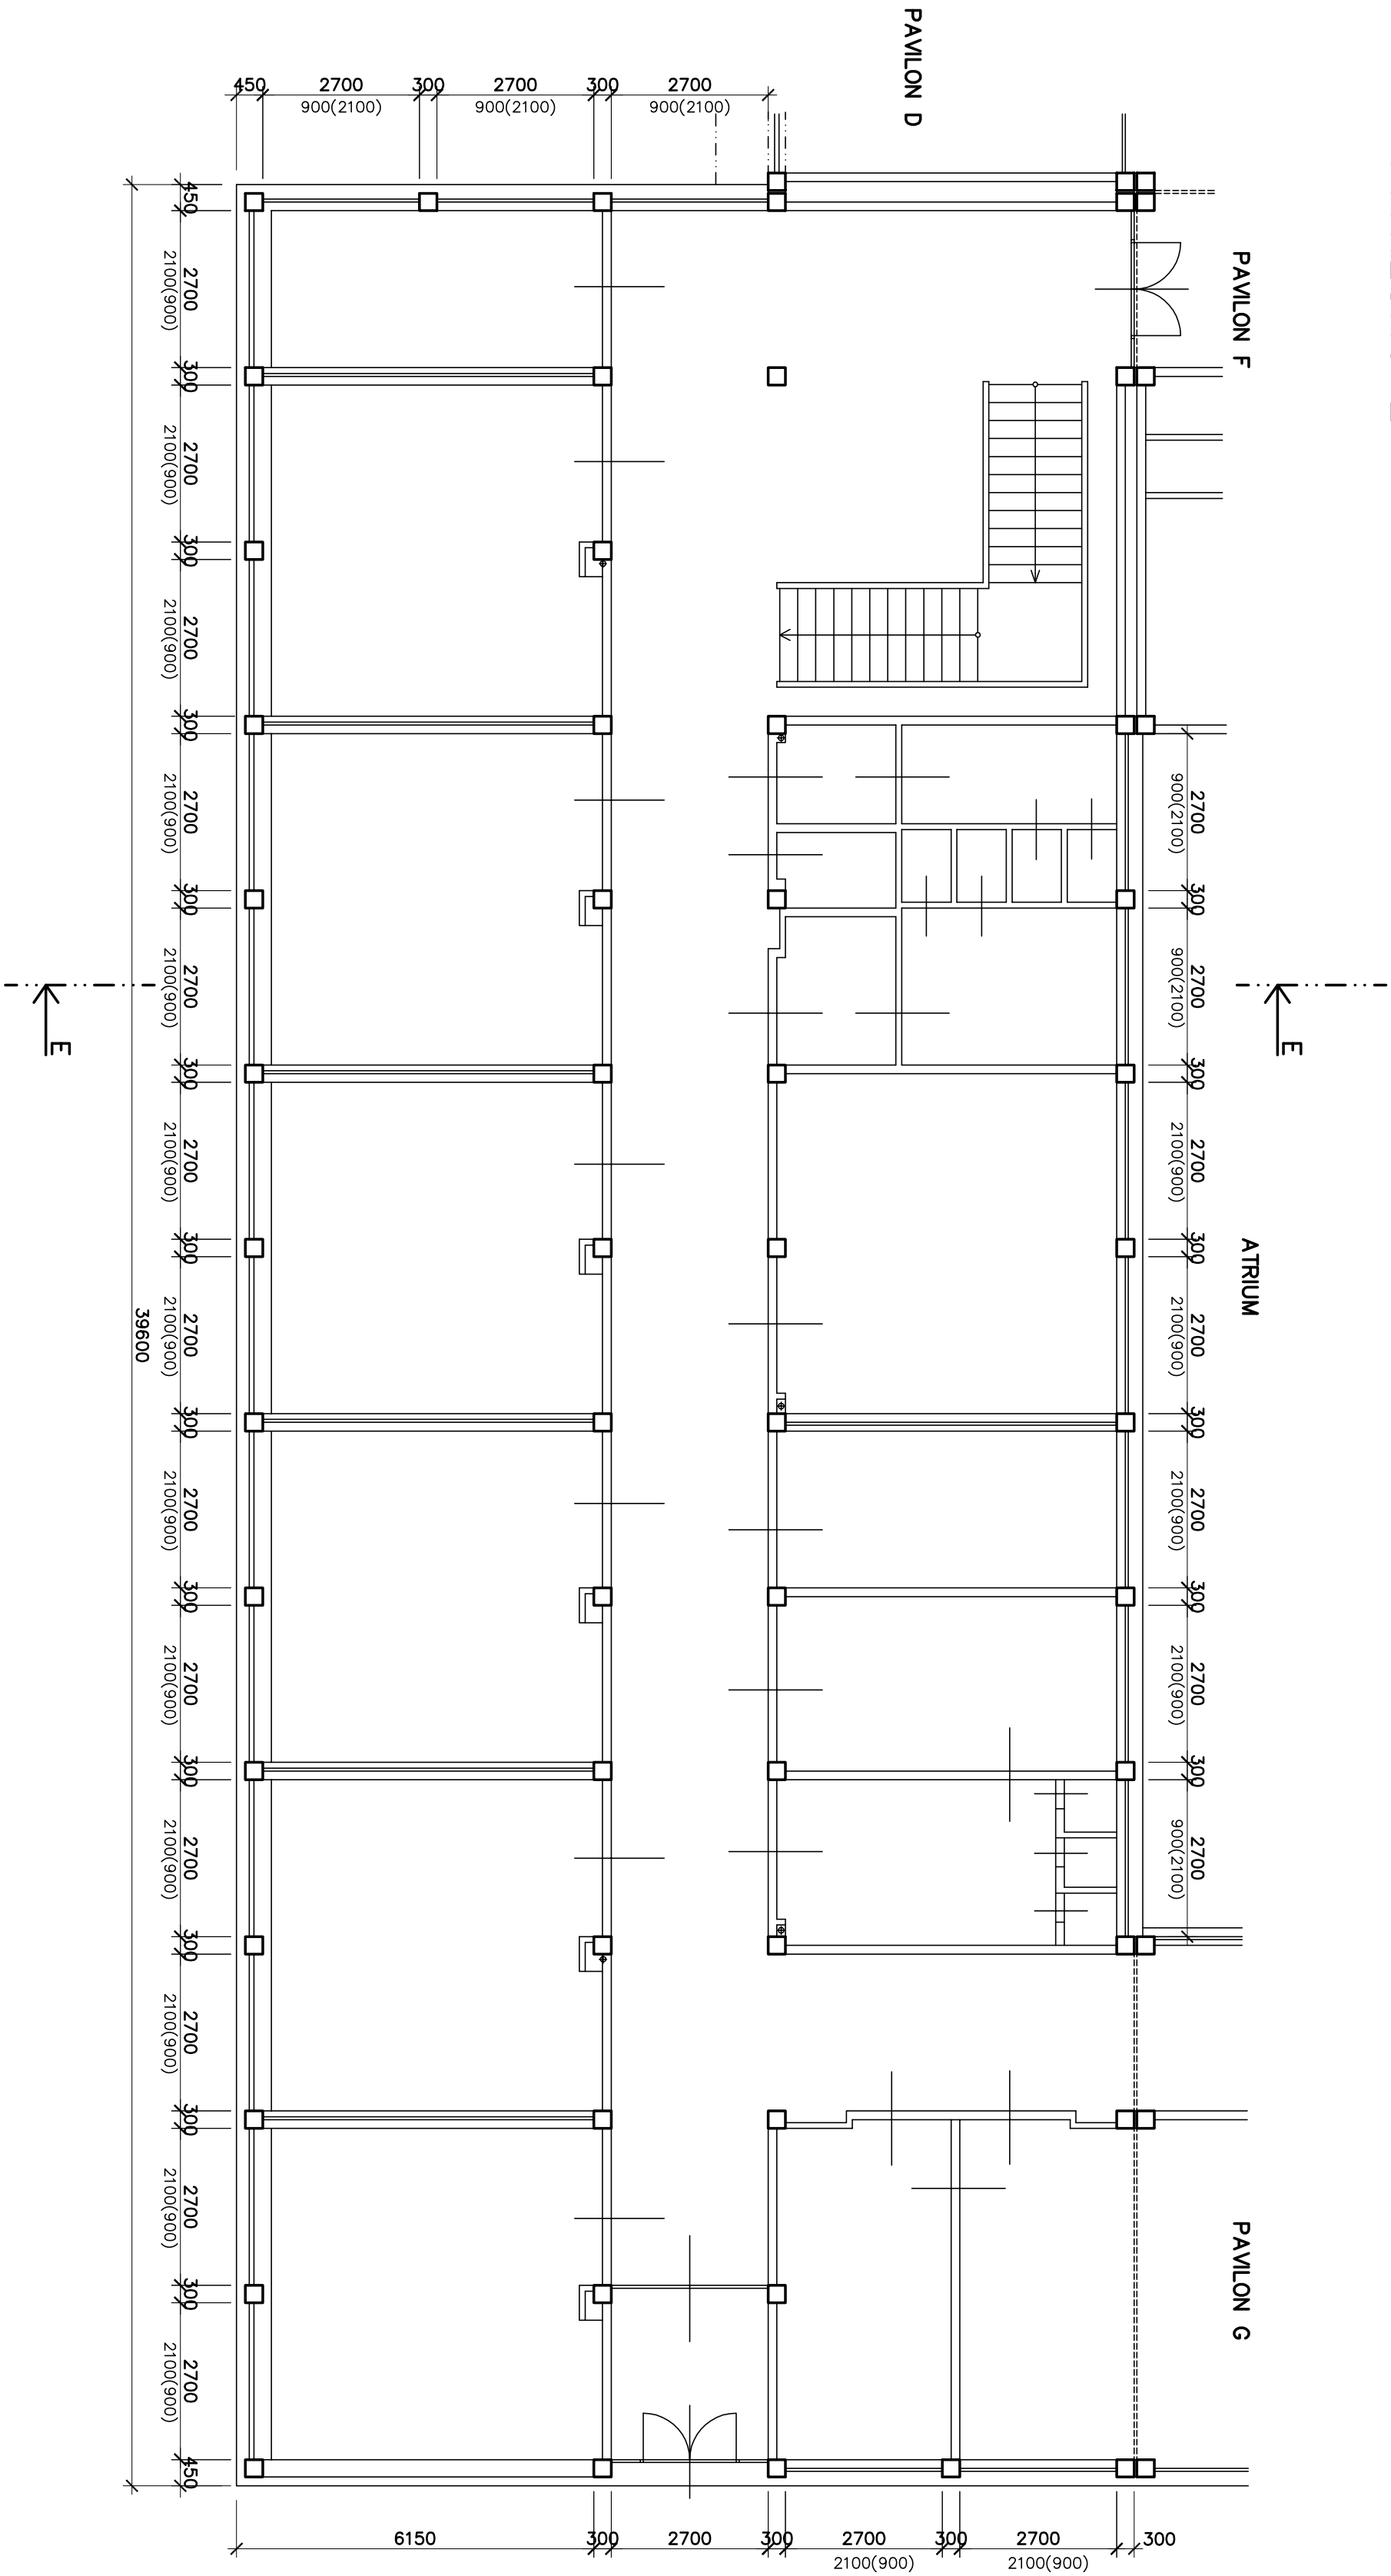


PŮDORYS 1.NP
PAVILONU E

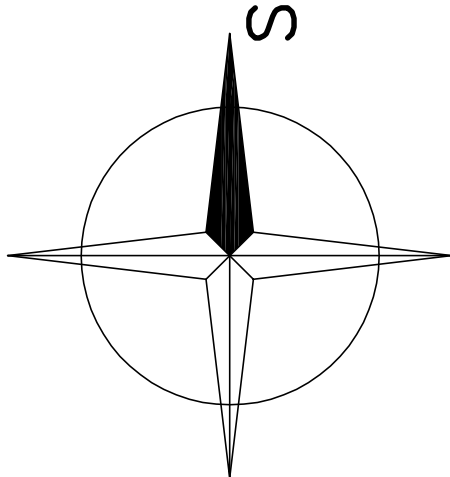

SCHEMA AREALU

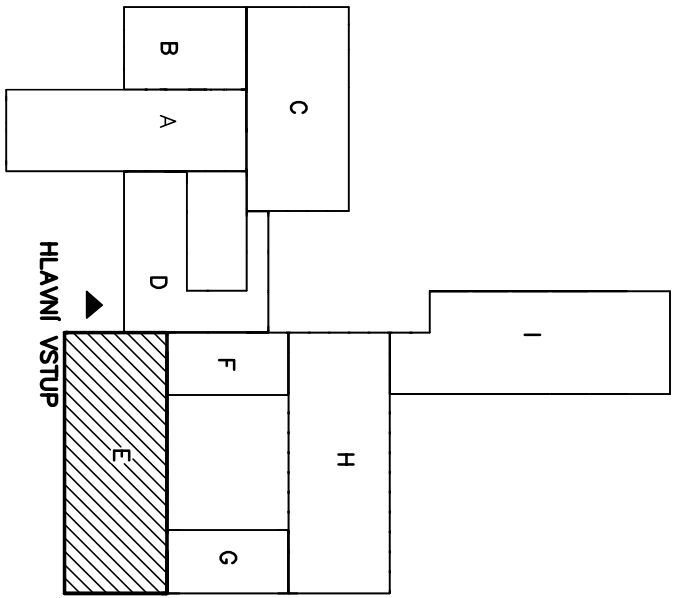

STÁVAJÍCÍ STAV

ZODP. PROJ.	NAVRH.	ČRÁD :	
Ing. PAVLÍK R.	Ing. HYNĚKOVÁ	OBČ.	PS
INVESTOR : Korevskostezský kraj – Krajský úřad	DATUM :	11/2008	
28. října 117, 702 16 Ostrava			
ARCE : ZATEPLENÍ ZÁKLADNÍ ŠKOLY	ARCH.ČÍSLO :	35/2008	
Kpt. VADY 1a	MĚRITKO : 1:100	ČÍS. PÁRE :	
Ostrava – Zábřeh			
OBSAH : PŮDORYS 1.NP – PAVILON "E"	ČÍS. VÝKRESU :	E-101	