




POHLED JIŽNÍ

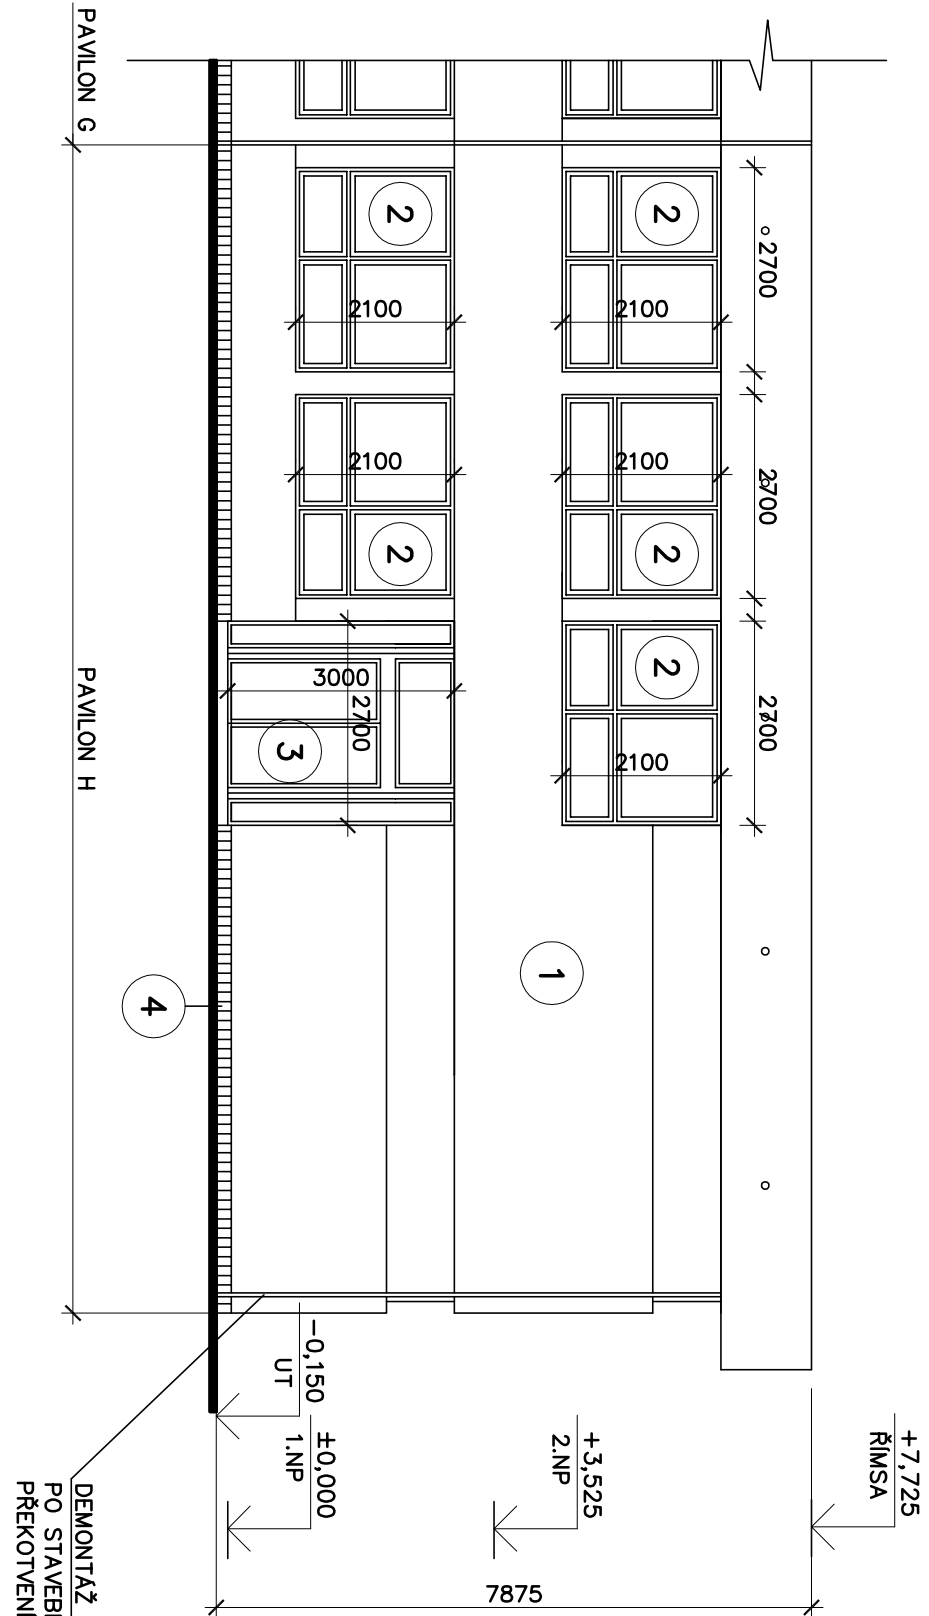


POHLED SEVERNÍ

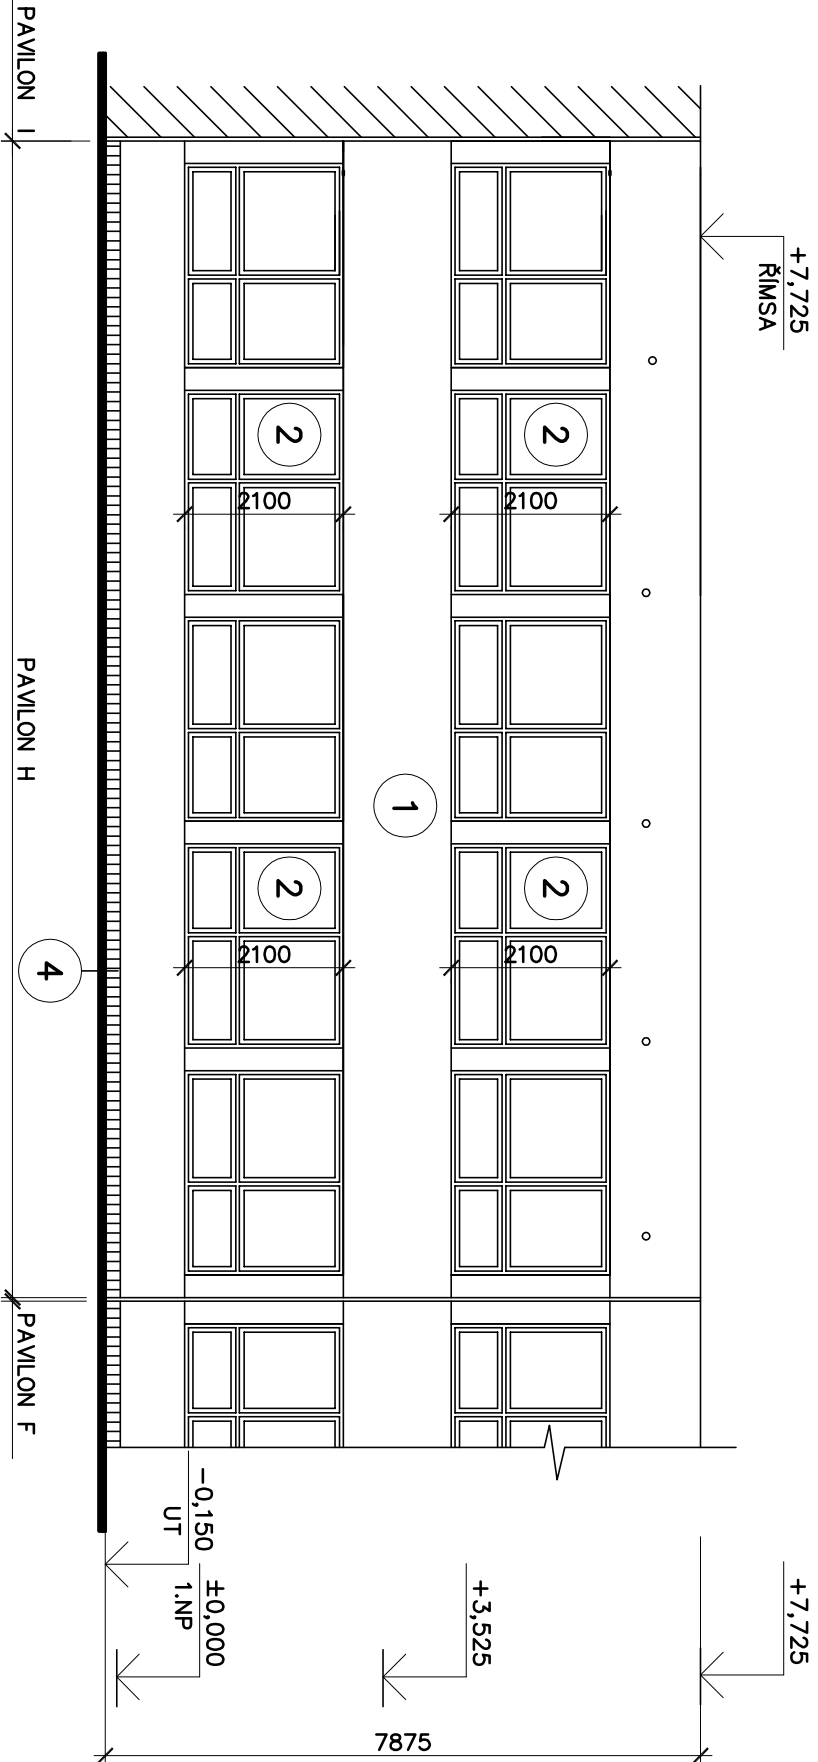

POHLED VÝCHODNÍ

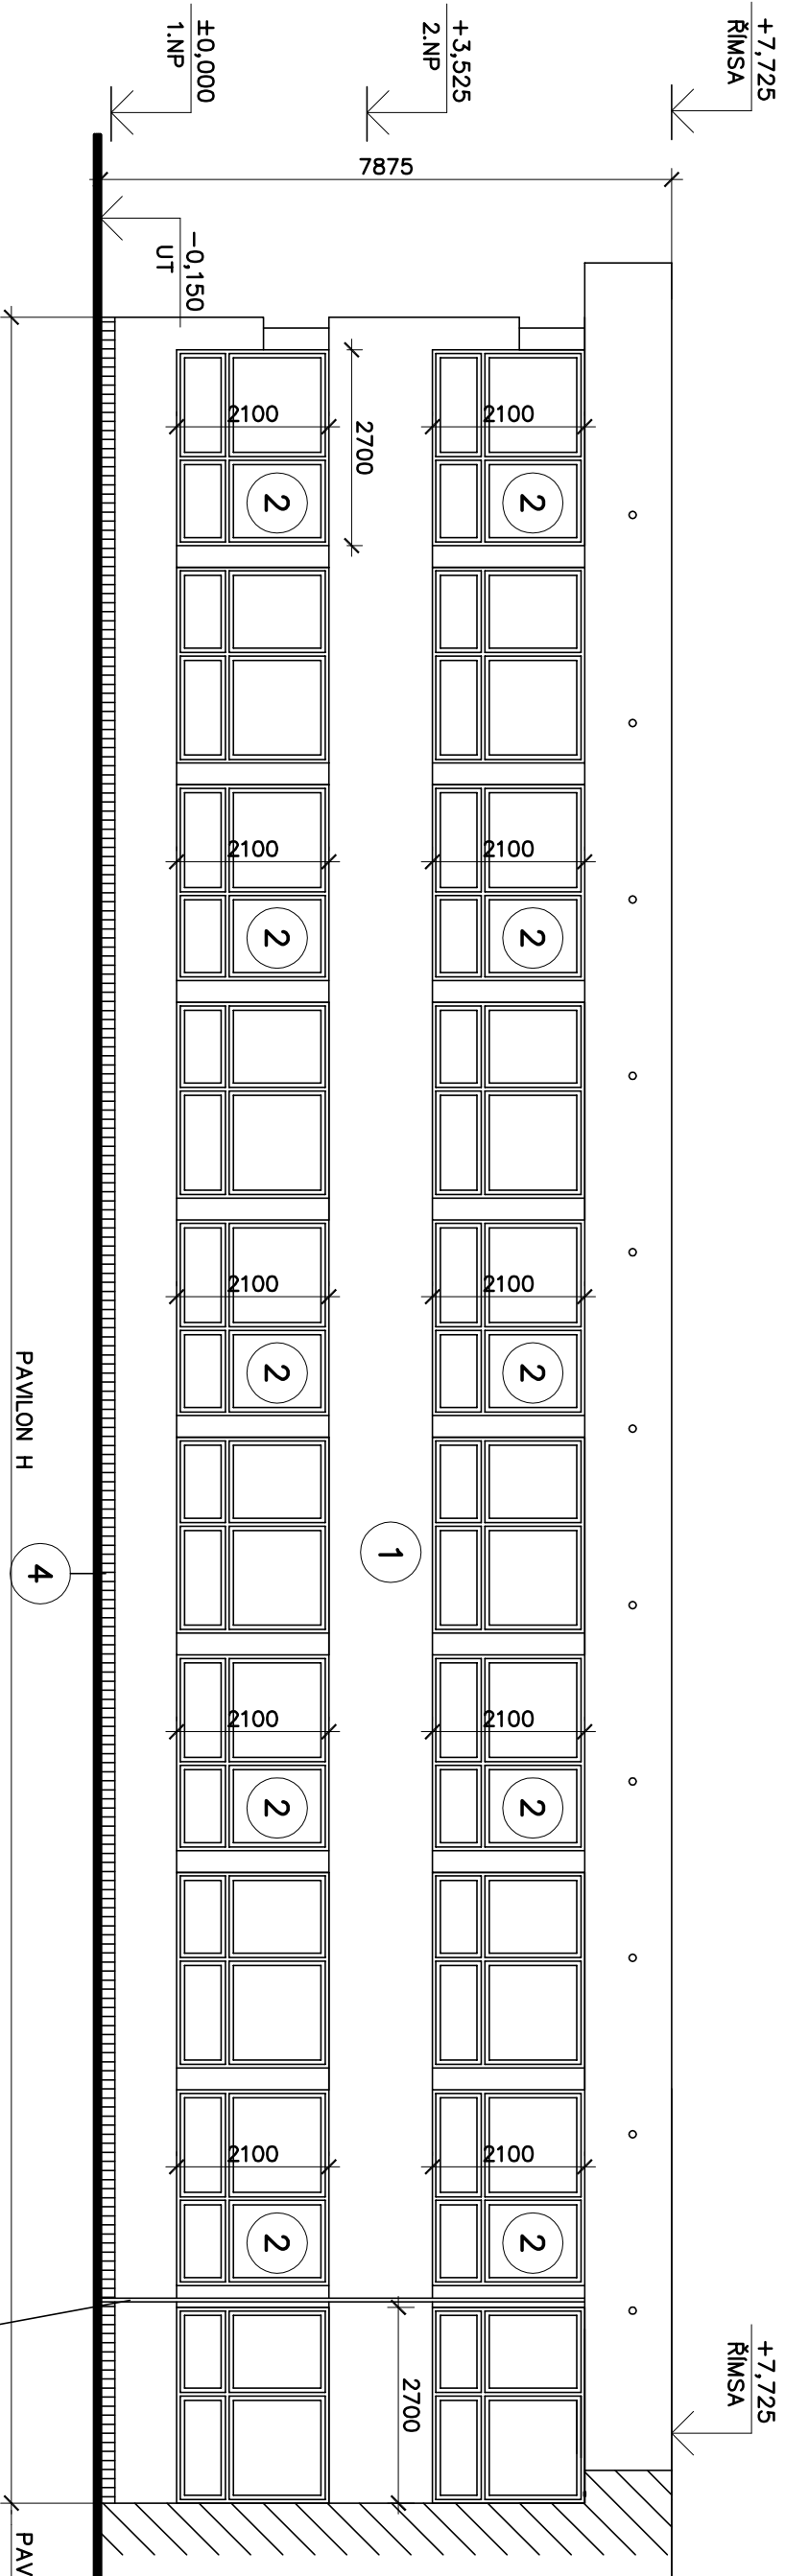


POHLED Z ATRIA

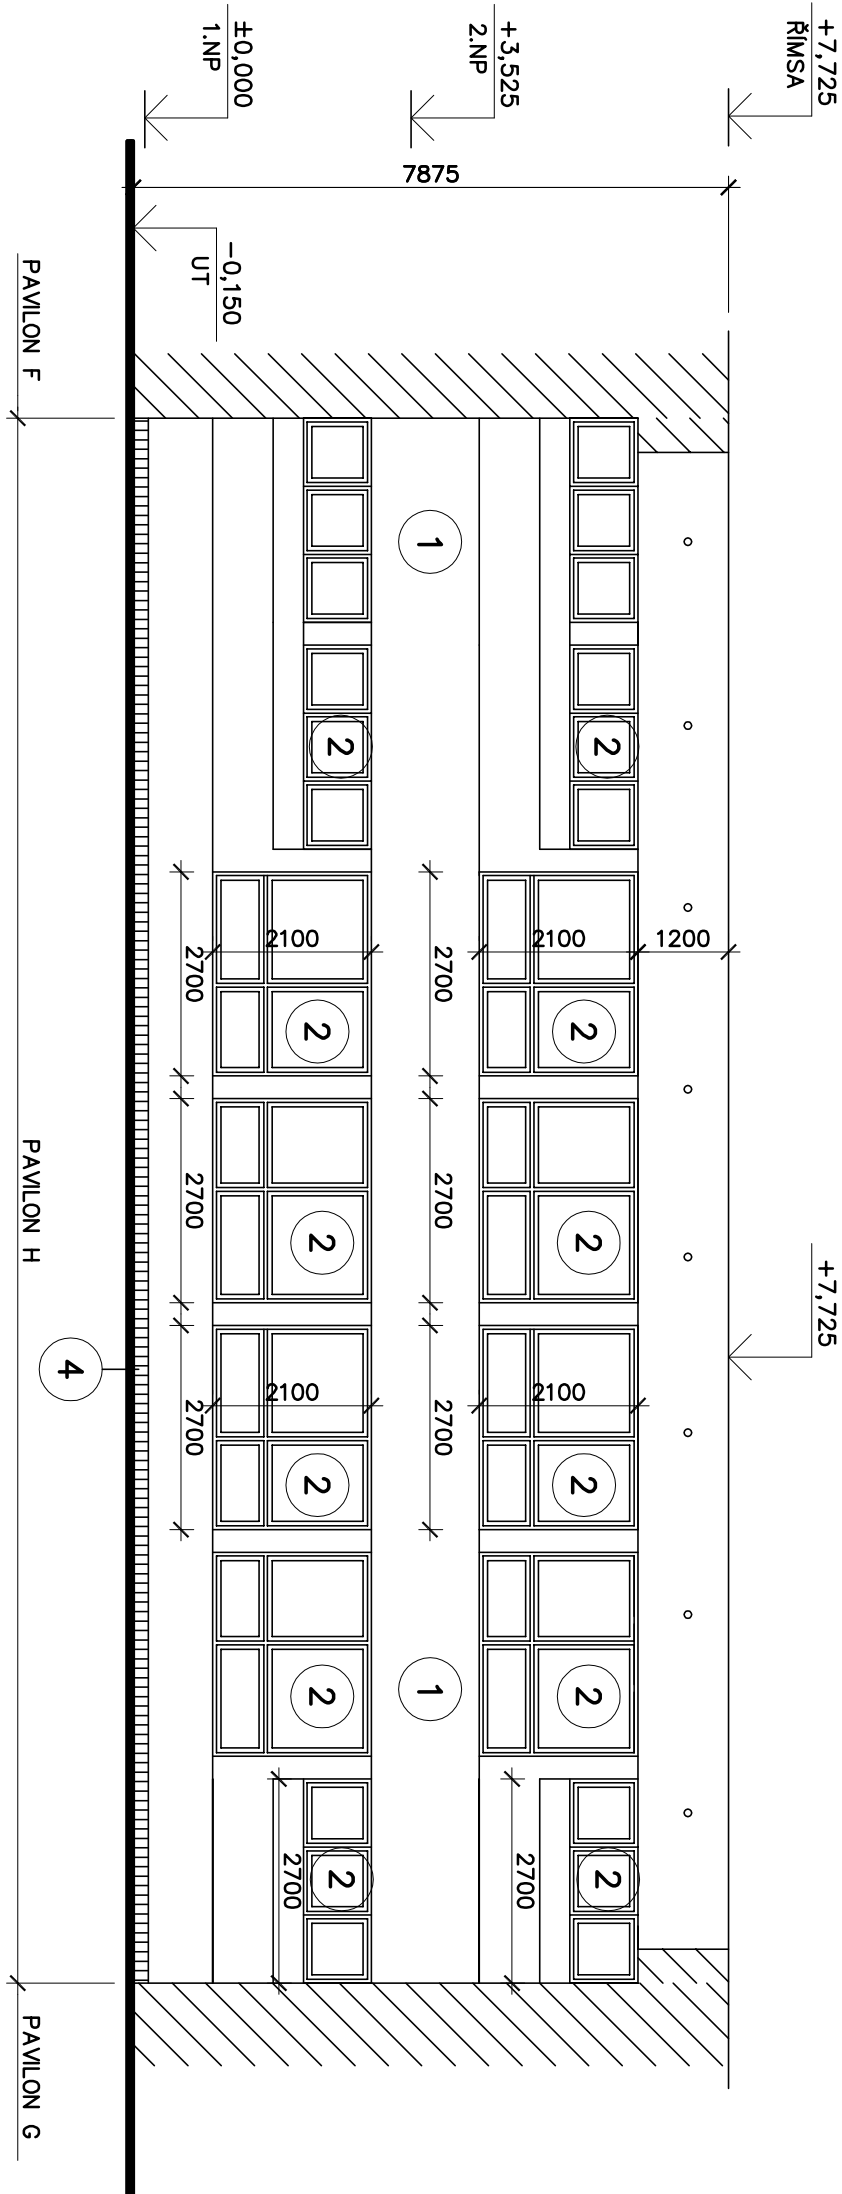

LEGENDA:

- 1 STÁVAJÍCÍ FASÁDA: PANEĽ PLYNOSILKATOVÝ tl.300 mm
S VNÉJŠÍ POUŽITOU OPRAVOU BRZOLITOVOU OMÍTKOU tl.25 mm,
VNITRNI VÁPENNÁ OMÍTKA STĚN tl.15 mm
- 2 OKNA: STÁVAJÍCÍ, DŘEVĚNÁ, ZDVOJENÁ , OTEVÍRANÁ, SKLAPECÍ, LAKOVANÁ
S DVOJITÝM ZASKLENÍM
- 3 VCHODOVÉ DVEŘE: OCELOVÉ, 2.KŘÍDOVÉ, OTEVÍRAVÉ
JEDNODUŠE, ZASKLENÉ V KOVOVÉM RAMU, SE SAMOZAVÍRAČEM
- 4 KERAMICKÝ OBKLAD

SCHEMA AREALU

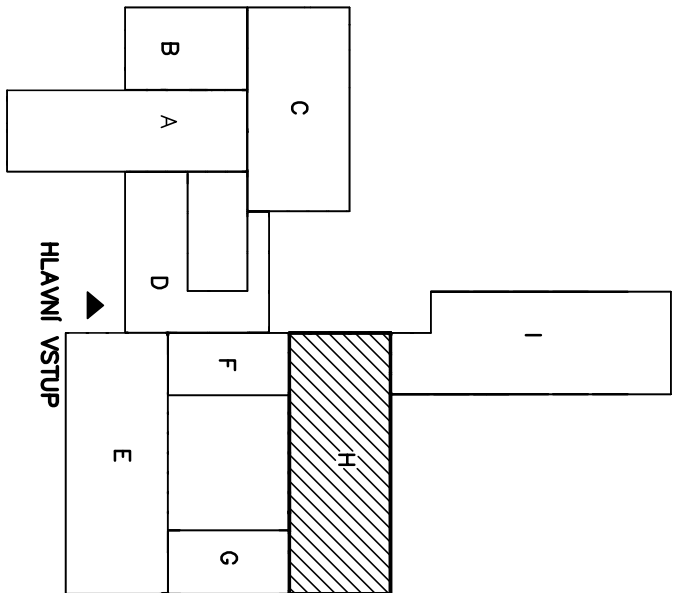

STÁVAJÍCÍ STAV

ZODP. PROJEKTANT	NÁVRH	TRÁD :	PR	Investice a projekt financuje
Ing. PAVEL R. BŘEZINA	Ing. JIŘÍ ŠKODA	11/2008	11/2008	Ing. PAVEL R. BŘEZINA
