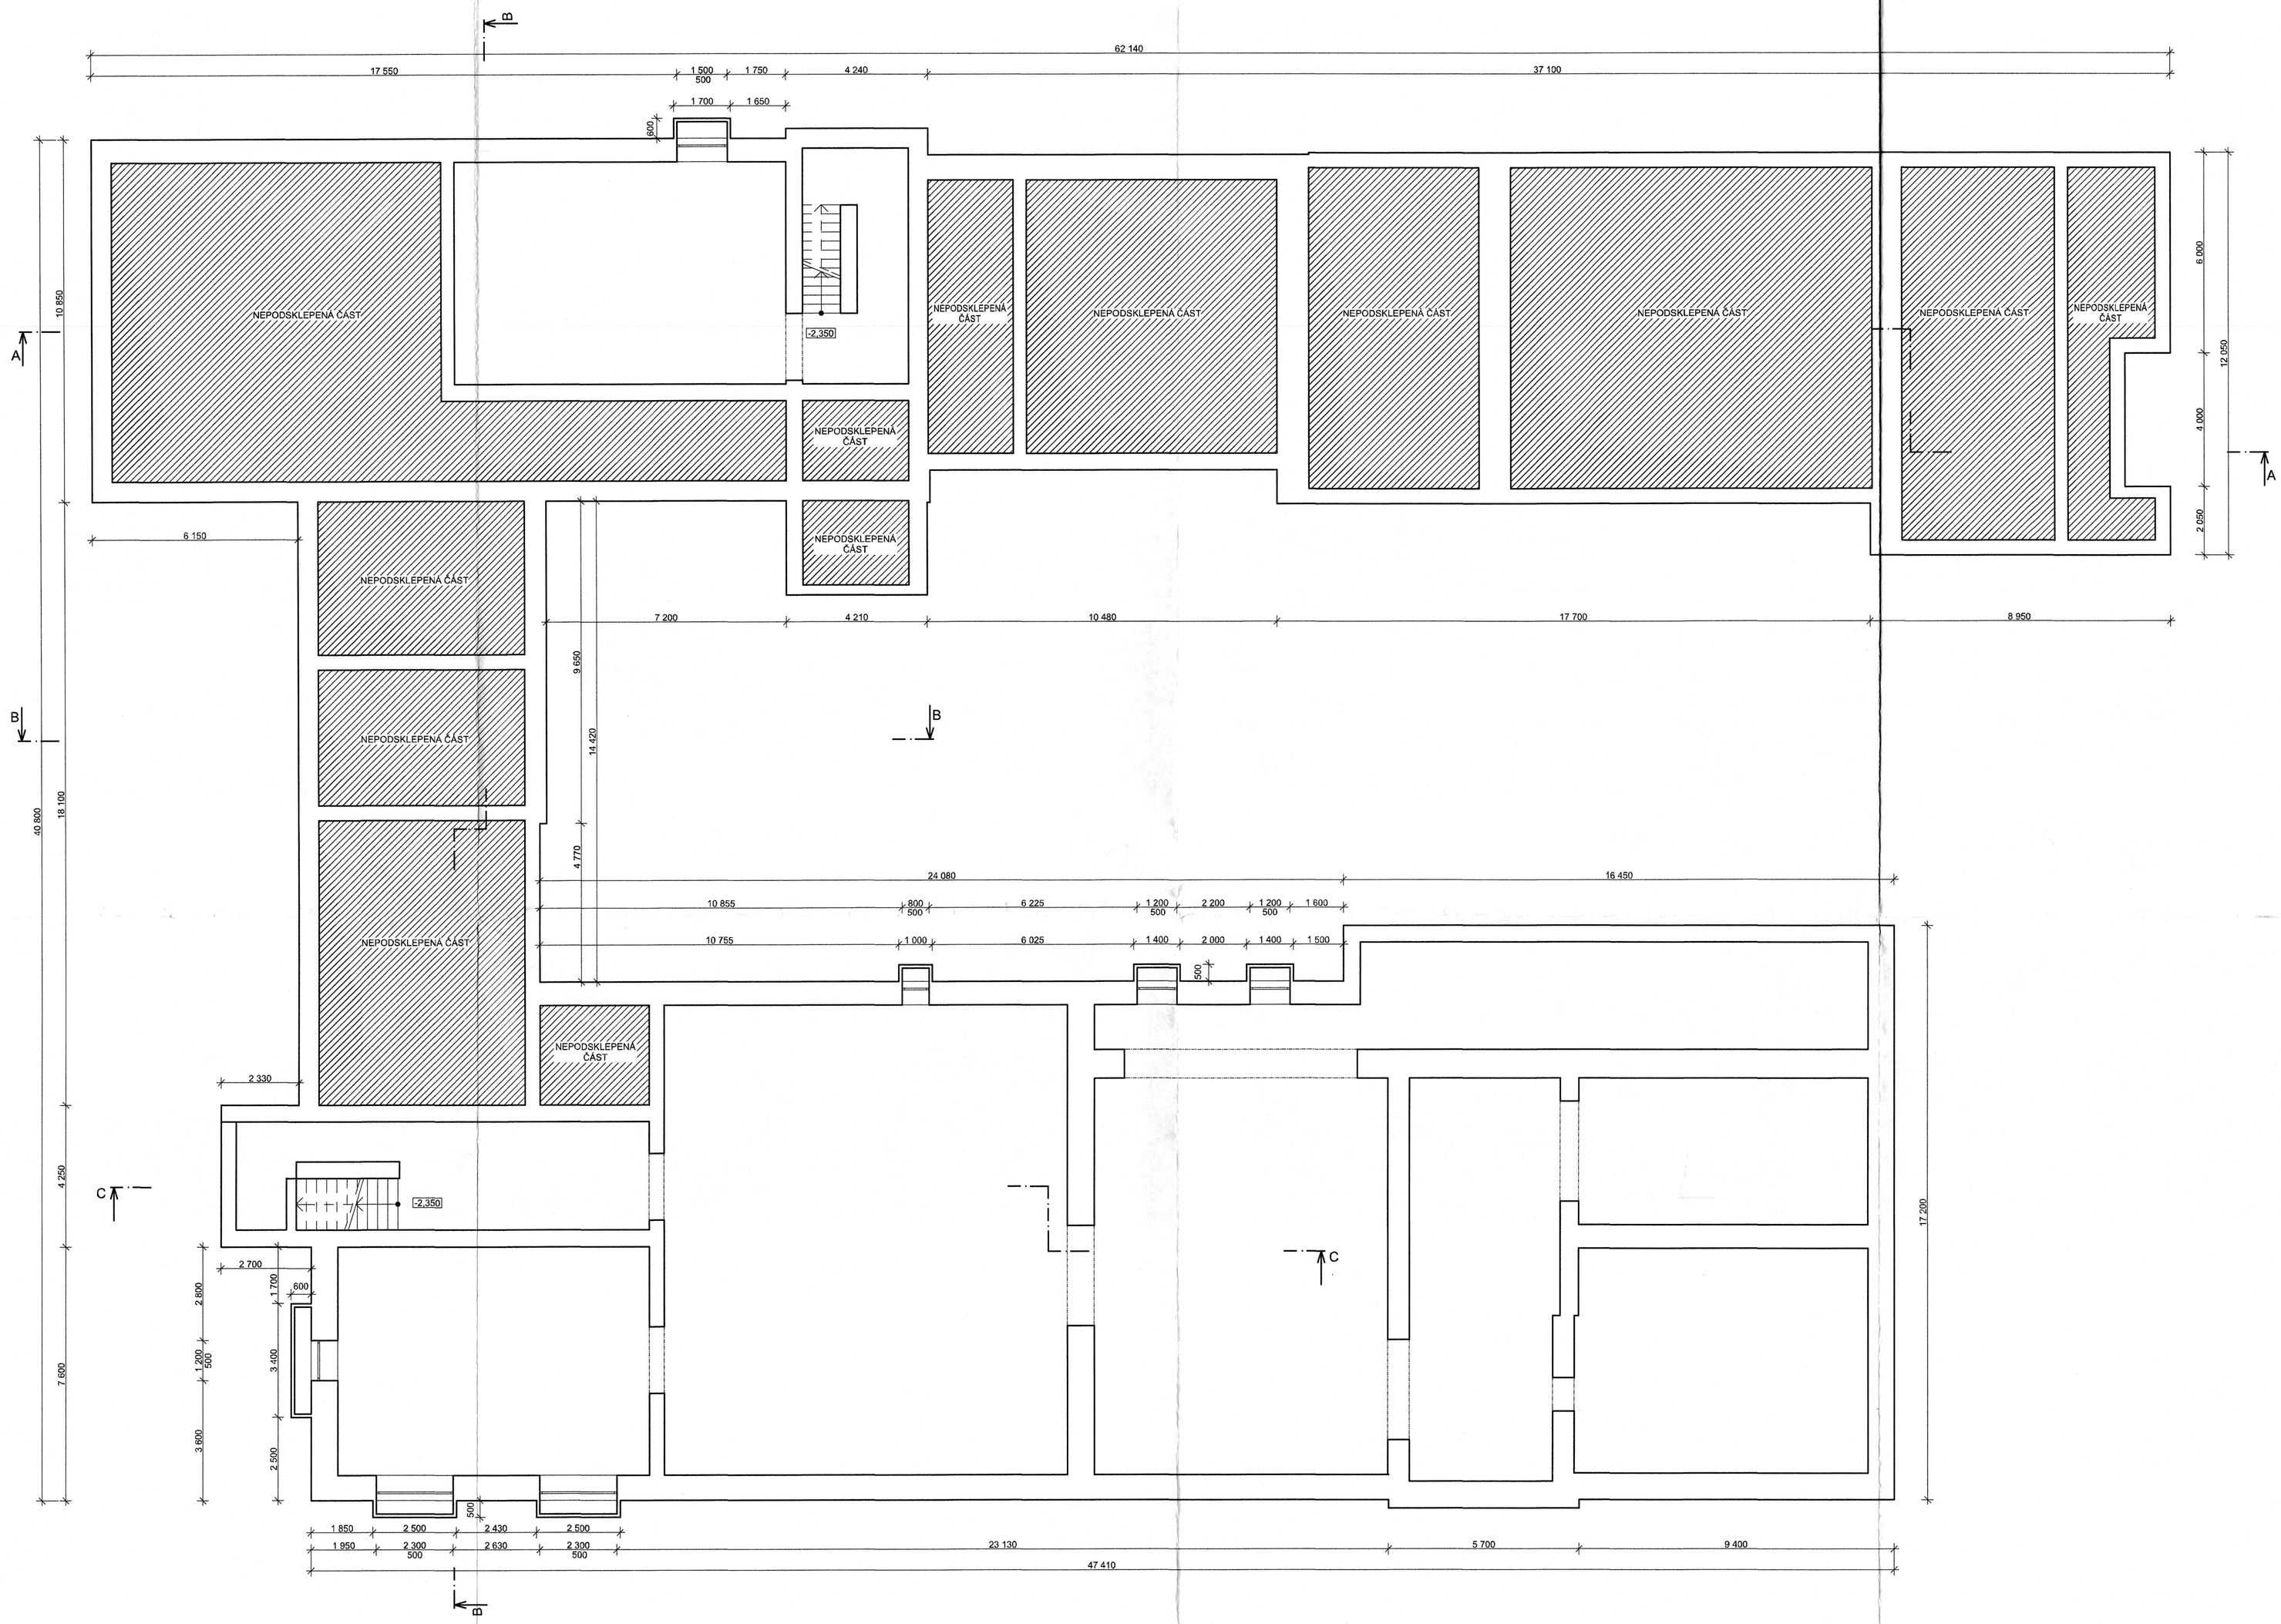

LEGENDA

- STÁVAJÍCÍ KONSTRUKCE BUDOVY
- STÁVAJÍCÍ TEPELNÁ IZOLACE STĚNY
- STÁVAJÍCÍ OKAPOVÝ CHODNÍK
- STÁVAJÍCÍ ŠTĚRKOVÝ CHODNÍČEK
- PŮVODNÍ ZEMINA
- STÁVAJÍCÍ ZPEVNĚNÁ PLOCHA - DLAŽBA
- STÁVAJÍCÍ ZPEVNĚNÁ PLOCHA - DLAŽBA
- STÁVAJÍCÍ ZATRAVNĚNÁ PLOCHA

ZODP. PROJEKTANT: ING. LADISLAV ZAHRADNÍČEK	PODPIS	Atris s.r.o. Prokopa Velikého 699/5 703 00 Ostrava-Vítkovice
KONTROLOVAL:		
VYPRACOVAL: ING. MARKÉTA RYŠKOVÁ		
INVESTOR: Základní umělecká škola Leoše Janáčka, Frýdlant nad Ostravicí, příspěvková organizace, Padlých hrdinů 292, 739 11 Frýdlant nad Ostravicí		
NÁZEV AKCE: ZATEPLENÍ ZUŠ LEOŠE JANÁČKA VE FRÝDLANTU NAD OSTRAVICÍ	ČÁST: STAVEBNÍ	FORMÁT: 840 x 594 mm
	DATUM: LEDEN 2014	STUPEŇ: ZAMĚŘENÍ A PRŮZKUMY
	MÍSTO STAVBY: Padlých hrdinů 292, Frýdlant nad Ostravicí parc.č. 179, k.ú.: Frýdlant nad Ostravicí	
OBSAH VÝKRESU: PŮDORYS SUTERÉNU	STAVEBNÍ OBJEKT: SO 01	ČÍSLO VÝKRESU: 04
	MĚŘÍTKO: 1:100	