

Výkres vytvořil program pp_kan

KATASTRY

PARCELNÍ ČÍSLA

DRUH POVRCHU

VZDÁLENOSTI ŠACHET

OZNAČENÍ ŠACHET

SMĚROVÉ POMĚRY

MĚŘÍTKA 1:100/100

A diagram showing a circle with three arrows pointing towards it from the left. The label 'C' is placed to the left of the arrows.

(c)Autopen Liberec, tel:481120160, autopen@volny.cz

Radkov u Vítkova

1006

Dlažba

8.60

\$D-5/228.0°

WD-5/228.0° WD-3/203.0° WC

M


WC

0.0

STANIČENÍ [km/m]	PROFIL[mm] – MATERIAL – DÉLKA[m]
------------------	----------------------------------

SKLON[promise] – DÉLKA[m]



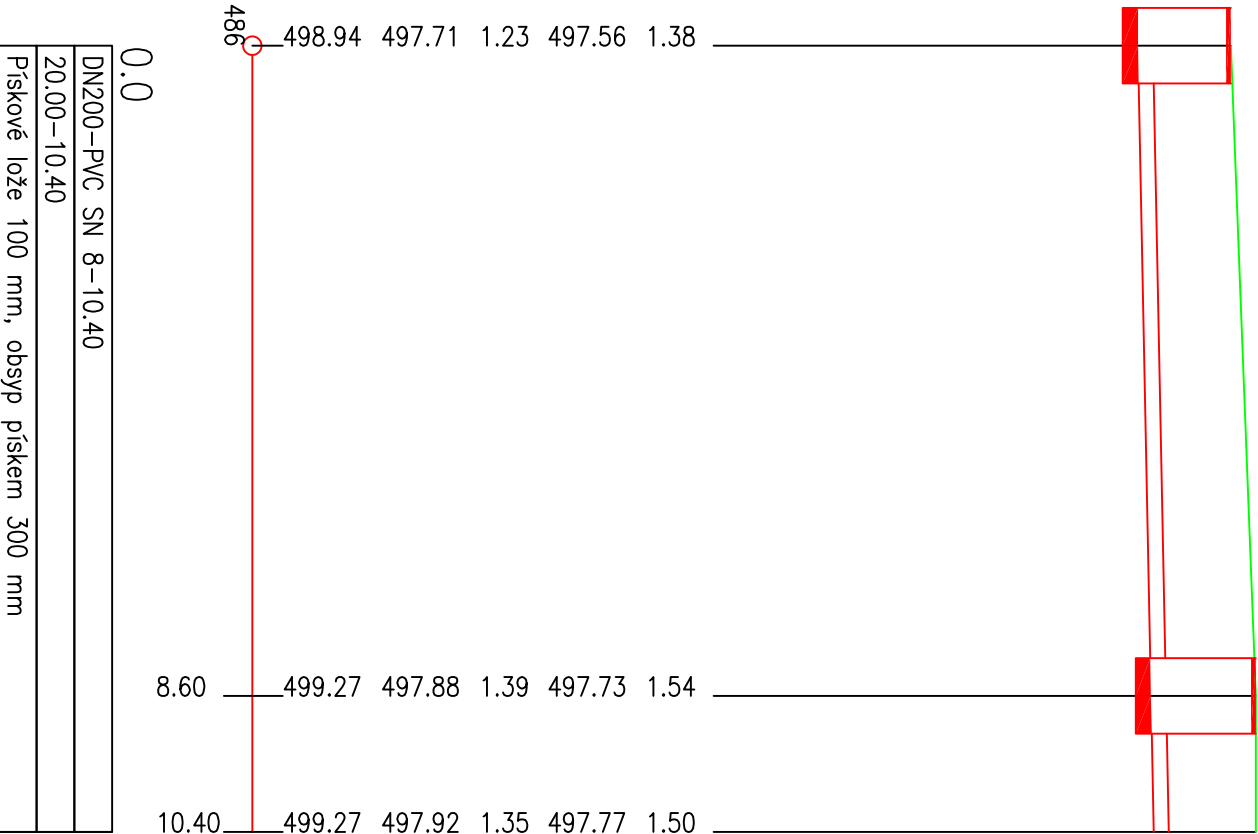

ULOŽENÍ



POZNÁMKY :

PŘED ZAHÁJENÍM MONTÁŽE NUTNO OVĚŘIT SKUTEČNÉ VÝŠKY NAPROJAVACÍCH BODŮ DLE SKUTEČNÉHO PROVEDENÍ OBECNÍ KANALIZACE A TAKÉ DLE ODKOPÁNÍ STÁVAJÍCÍCH VÝVODŮ Z OBJEKTU:

V PŘÍPADĚ ROZDÍLŮ OPROTI PD NUTNO KONTAKTOVAT PROJEKTANTA!

Projektant		Kontroloval		Zoap. projektant	
Michal Pavelek		Michal Pavelek		Jiří Kolek	
Investor	Dělostroj domov a školní jídelna, Radkov – Dubová 14, příspěvková organizace				
Místo stavby	part. č. 144/1, 1003 a 1006 k.ú. Radkov u Vřhova				
Akte					
Gravitační a tlaková kanalizace					
Část	D.2.1 Splašková kanalizace + lapač tuků				
Obsah výkresu	Podélný Profil – Zázemí – A				
					Michal Pavelek
					Karvinská 1272/4-3, Havlířov, IČ 14341586 pavelek@15@gmail.com, m: +420 739 631 105
Fornát	4:20x297				
Datum	02/2025				
Účel	DPS				
Č. zakázky	R/01/22				
Měřítka	1:100/100				
Číslo paré	Č. výkresu				
	D.2.1.b-102				