

Výkres vytvořil program pp\_kan

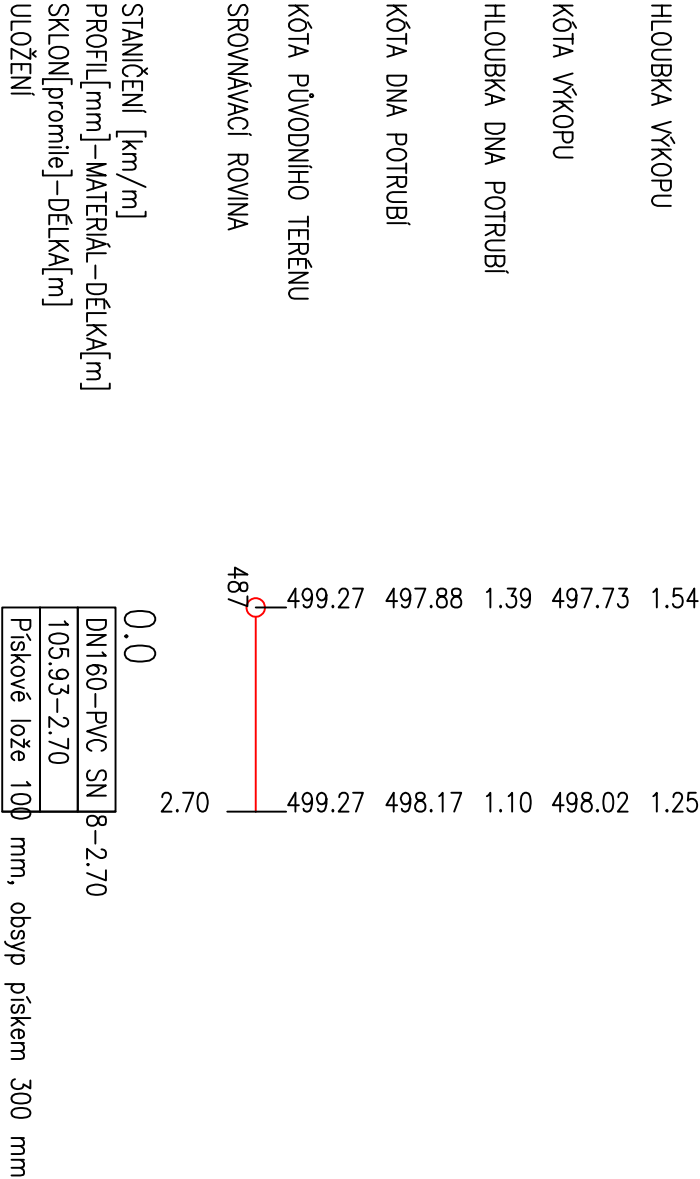
KATASTRY  
PARCELNÍ ČÍSLA  
DRUH POVRCHU  
VZDALENOSTI ŠACHET  
OZNAČENÍ ŠACHET

SMĚROVÉ POMĚRY

MĚŘITKA 1:100/100

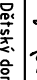
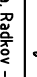
(c)AutoPEN Liberec, tel:481120160, autopen@volny.cz

Rodkov u Vřtkova  
1006  
Dlažba  
2.70  
ŠD-3/123.0° Kuchyně



POZNÁMKY :

PŘED ZAHÁJENÍM MONTÁŽE NUTNO OVĚŘIT SKUTEČNÉ VÝŠKY NÁPOJOVACÍCH BODŮ DLE SKUTEČNÉHO PROVEDENÍ OBECNÍ KANALIZACE A TAKÉ DLE ODKOPÁNÍ STÁVAJÍCÍCH VÝVODŮ Z OBJEKTU!  
V PŘÍPADĚ ROZDÍLŮ OPROTI PD NUTNO KONTAKTOVAT PROJEKTANTAI

Projektant		Kontroloval		Zodp. projektant	Jiří Kolek	<b>Michal Pavelek</b> Karvinská 1272/43, Havířov, IČ 74347586 pavelek1453@gmail.com, m: +420 739 631 105
Michal Pavelek		Michal Pavelek				
Investor	Dělnický domov a Školní jídelna, Radkov - Dubová 141, příspěvková organizace					
Místo stavby	parc. č. 144/1, 1003 a 1006 k.ú. Radkov u Vítkova					
Akce	Gravitační a tlaková kanalizace					
Část	D.2.1 Splašková kanalizace + Lapač tuků					
Obsah výkresu	Podélný Profil - Zázemí - B					