

Výkres vytvořil program pp_kan
KATASTRY
PARCELNÍ ČÍSLA
DRUH POVRCHU
VZDALENOSTI ŠACHET
OZNAČENÍ ŠACHET

(c)AutoPEN Liberec, tel:481120160, autopen@volny.cz


Radkov u Vřtkova	
1006	
Dlažba	
8.30	1.30
ŠD-5/275.0°	
ŠD-4/167.0°	
Prádelna	

SMĚROVÉ POMĚRY



MĚŘÍTKA 1:100/100

STANIČENÍ [km/m]
PROFIL[mm]—MATERIÁL—DĚLKA[m]
SKLON[promile]—DĚLKA[m]
ULOŽENÍ

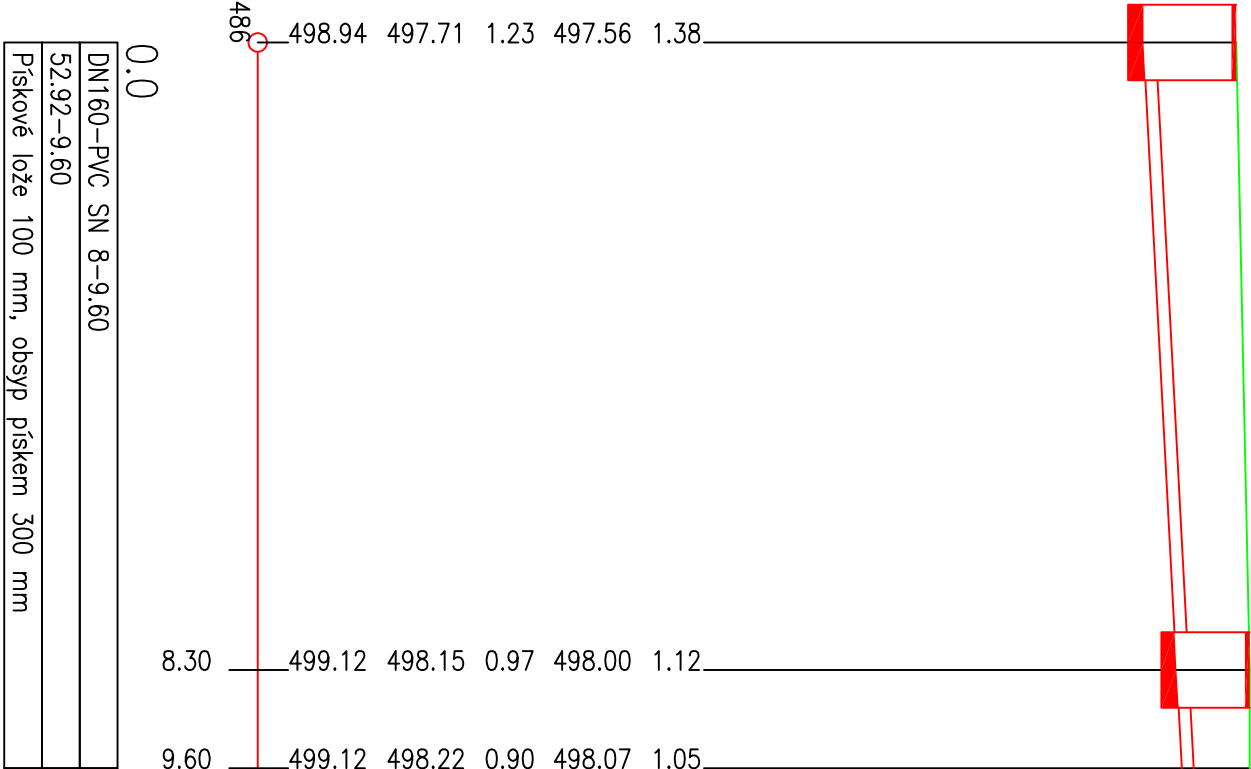

Projektant			Kontroloval		Zodp. projektant		Michal Pavelek Karvinská 1272/43, Havířov, IČ 74347586 pavelek1453@gmail.com, m: +420 739 631 105		
Michal Pavelek			Michal Pavelek		Jiří Kolek				
Investor						Dětský domov a Školní jídelna, Radkov – Dubová 14, příspěvková organizace			
Místo stavby								parc. č. 144/1, 1003 a 1006 k.ú. Radkov u Vřtlova	
Akce								Formát	420x297
Gravitační a tlaková kanalizace								Datum	02/2025
								Účel	DPS
								Č. zakázky	R/01/22
								Měřítko	1:100/100
Část								Číslo paré	Č. výkresu
Obsah výkresu								D.2.1 Splašková kanalizace + Lapáč tuků	
Podélný Profil – Zázemí – C									D.2.1.b-104

POZNÁMKY :
PŘED ZAHÁJENÍM MONTÁŽE NUTNO OVĚŘIT SKUTEČNÉ VÝŠKY NAROUVACÍCH BODŮ DLE
SKUTEČNÉHO PROVEDENÍ OBECNÍ KANALIZACE A TAKÉ DLE ODKOPÁNÍ STÁVAJÍCÍCH VÝVODŮ Z
OBJEKTU!
V PŘÍPADĚ ROZDÍLŮ OPROTI PD NUTNO KONTAKTOVAT PROJEKTANTAI