
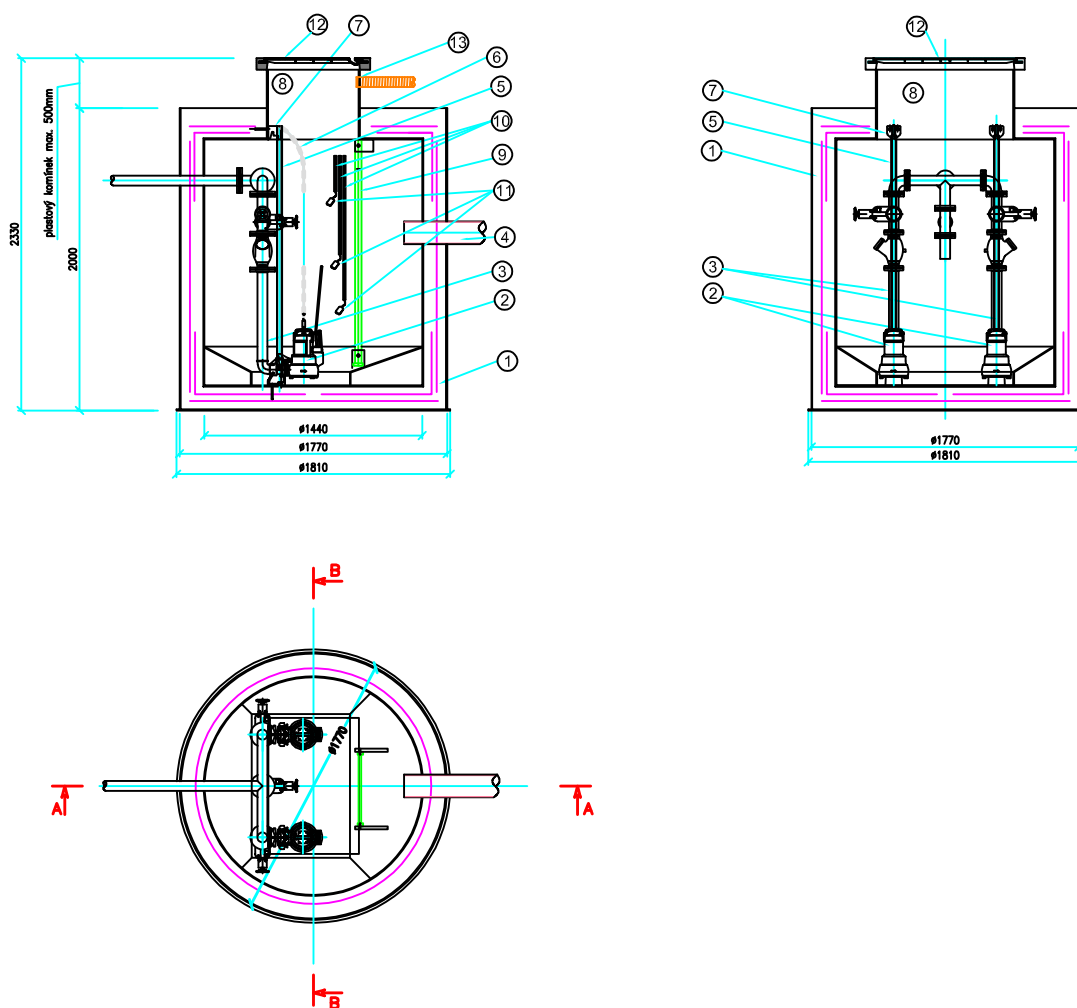



ČERPACÍ STANICE AS-PUMP 1770-2000 EO/PB-SV

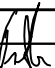

LEGENDA:

- | | |
|--|--|
| <p>① ČERPACÍ STANICE AS PUMP 1770/2000 EO/PB-SV
Celoplastová dvouplášťová šachta s armovací výztuží, vnější Ø 1440mm, určená k obetonování</p> <p>② PONORNÉ KALOVÉ ČERPADLO
- typ SLV.65.65 .11.2.1.502 - NUTNO OVĚŘIT NÁVRH DLE SKUTEČNÉHO PROVEDENÍ OBEČNÍ KANALIZACE !!!</p> <p>③ VÝTLAČNÉ POTRUBÍ
- PE d75</p> <p>④ NÁTOKOVÉ POTRUBÍ
- DN 200 PVC</p> <p>⑤ VODICÍ TYČ PRO ČERPADLO</p> | <p>⑥ ŘETĚZ ČERPADLA</p> <p>⑦ KOTVENÍ VODICÍ TYČE + HÁČEK PRO ŘETĚZ</p> <p>⑧ MONTÁŽNÍ (VSTUPNÍ) KOMÍNEK</p> <p>⑨ VSTUPNÍ ŽEBŘÍK</p> <p>⑩ CHRÁNIČKA KABELU PLOVÁKU</p> <p>⑪ SPÍNACÍ PLOVÁK ČERPADLA</p> <p>⑫ LITINOVÝ POKLOP, D400</p> <p>⑬ PROSTUP PRO EL. CHRÁNIČKU, DN65 nebo 2x DN50</p> |
|--|--|

Projektant		Kontroloval		Zodp. projektant	<div>Michal Pavelek</div> <div>Karvinská 1272/43, Havířov, IČ 74347586 pavelek1453@gmail.com, m: +420 739 631 105</div>	
Michal Pavelek		Michal Pavelek		Jiří Kolek		
Investor	Dětský domov a Školní jídelna, Radkov - Dubová 141, příspěvková organizace					
Místo stavby	parc. č. 144/1, 1003 a 1006 k.ú. Radkov u Vítkova					
Akce	Gravitační a tlaková kanalizace				Formát	210x297
					Datum	02/2025
					Účel	DPS
					Č. zakázky	R/01/22
Část	D.2.1 Splašková kanalizace + Lapač tuků				Měřítko	---
Obsah výkresu	Vzorový výkres čerpací šachty - 2				Číslo paré	Č. výkresu D.2.1.b-109