


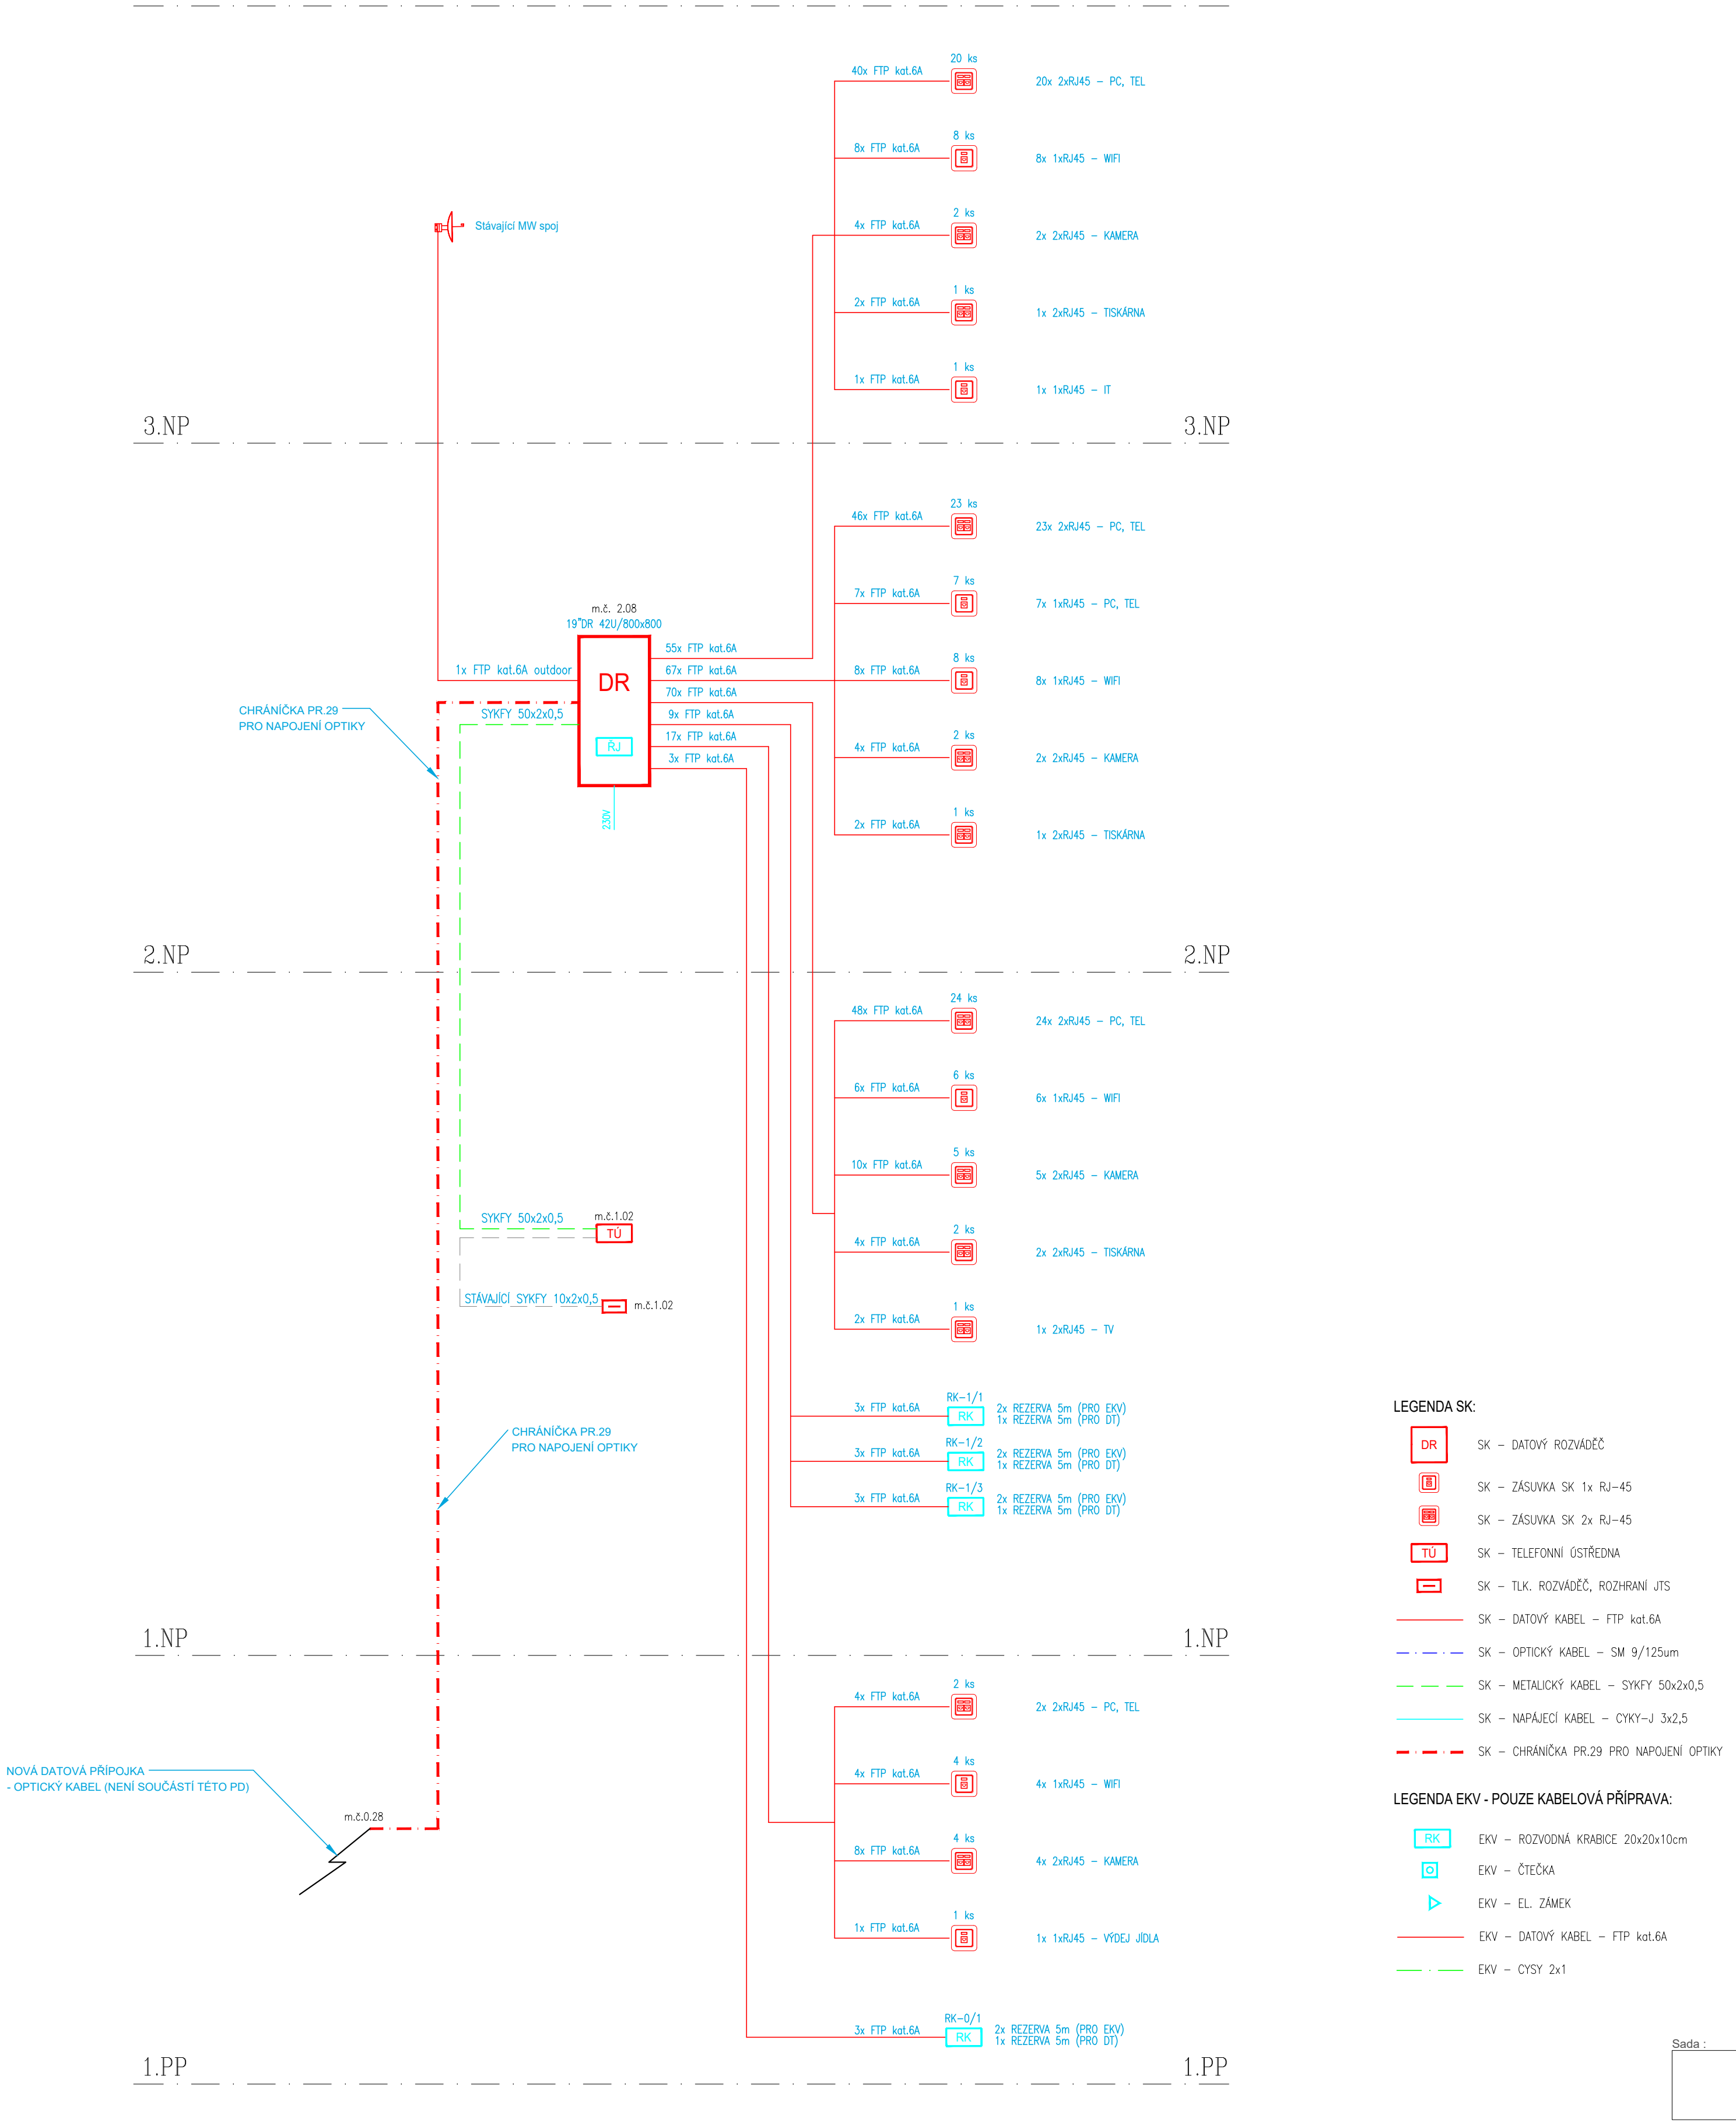

PŘEHLEDOVÉ SCHÉMA SK, CCTV A EKV



| | | | |
|---|--|---|--|
| Projektová dokumentace k modernizaci síťové infrastruktury | | <div>KUPEC PROJEKCE SLP</div> | |
| Místo : | Husovo náměstí 1, 794 01 Křnov | | |
| Investor : | SPGŠ a SZŠ Křnov, Jiráskova 841/1a, Křnov 794 01 | | |
| Stupeň : | DPS | | |
| Zodp. projektant : | Jan Kupec - autorizovaný technik ČKAIT v oboru technika prostředí staveb |  | |
| Autor : | Jan Kupec - autorizovaný technik ČKAIT v oboru technika prostředí staveb |  | |
| Vypracoval : | Bc. Jakub Kupec | | |
| Datum : | 04/2024 | | |
| Přehledové schéma - Husovo náměstí | | zak. č.: 2024/04D | |
| | | formát: 4 x A4 | |
| | | měřítko: - | |
| | | č.v. 06 | |
| KANCELÁŘ : KOBLOVSKÁ 343, 725 29 OSTRAVA 29 TEL : 773 435 555 E-MAIL : KUPEC.PROJEKCE@SEZNAM.CZ | | | |