


PŘEHLEDOVÉ SCHÉMA SK

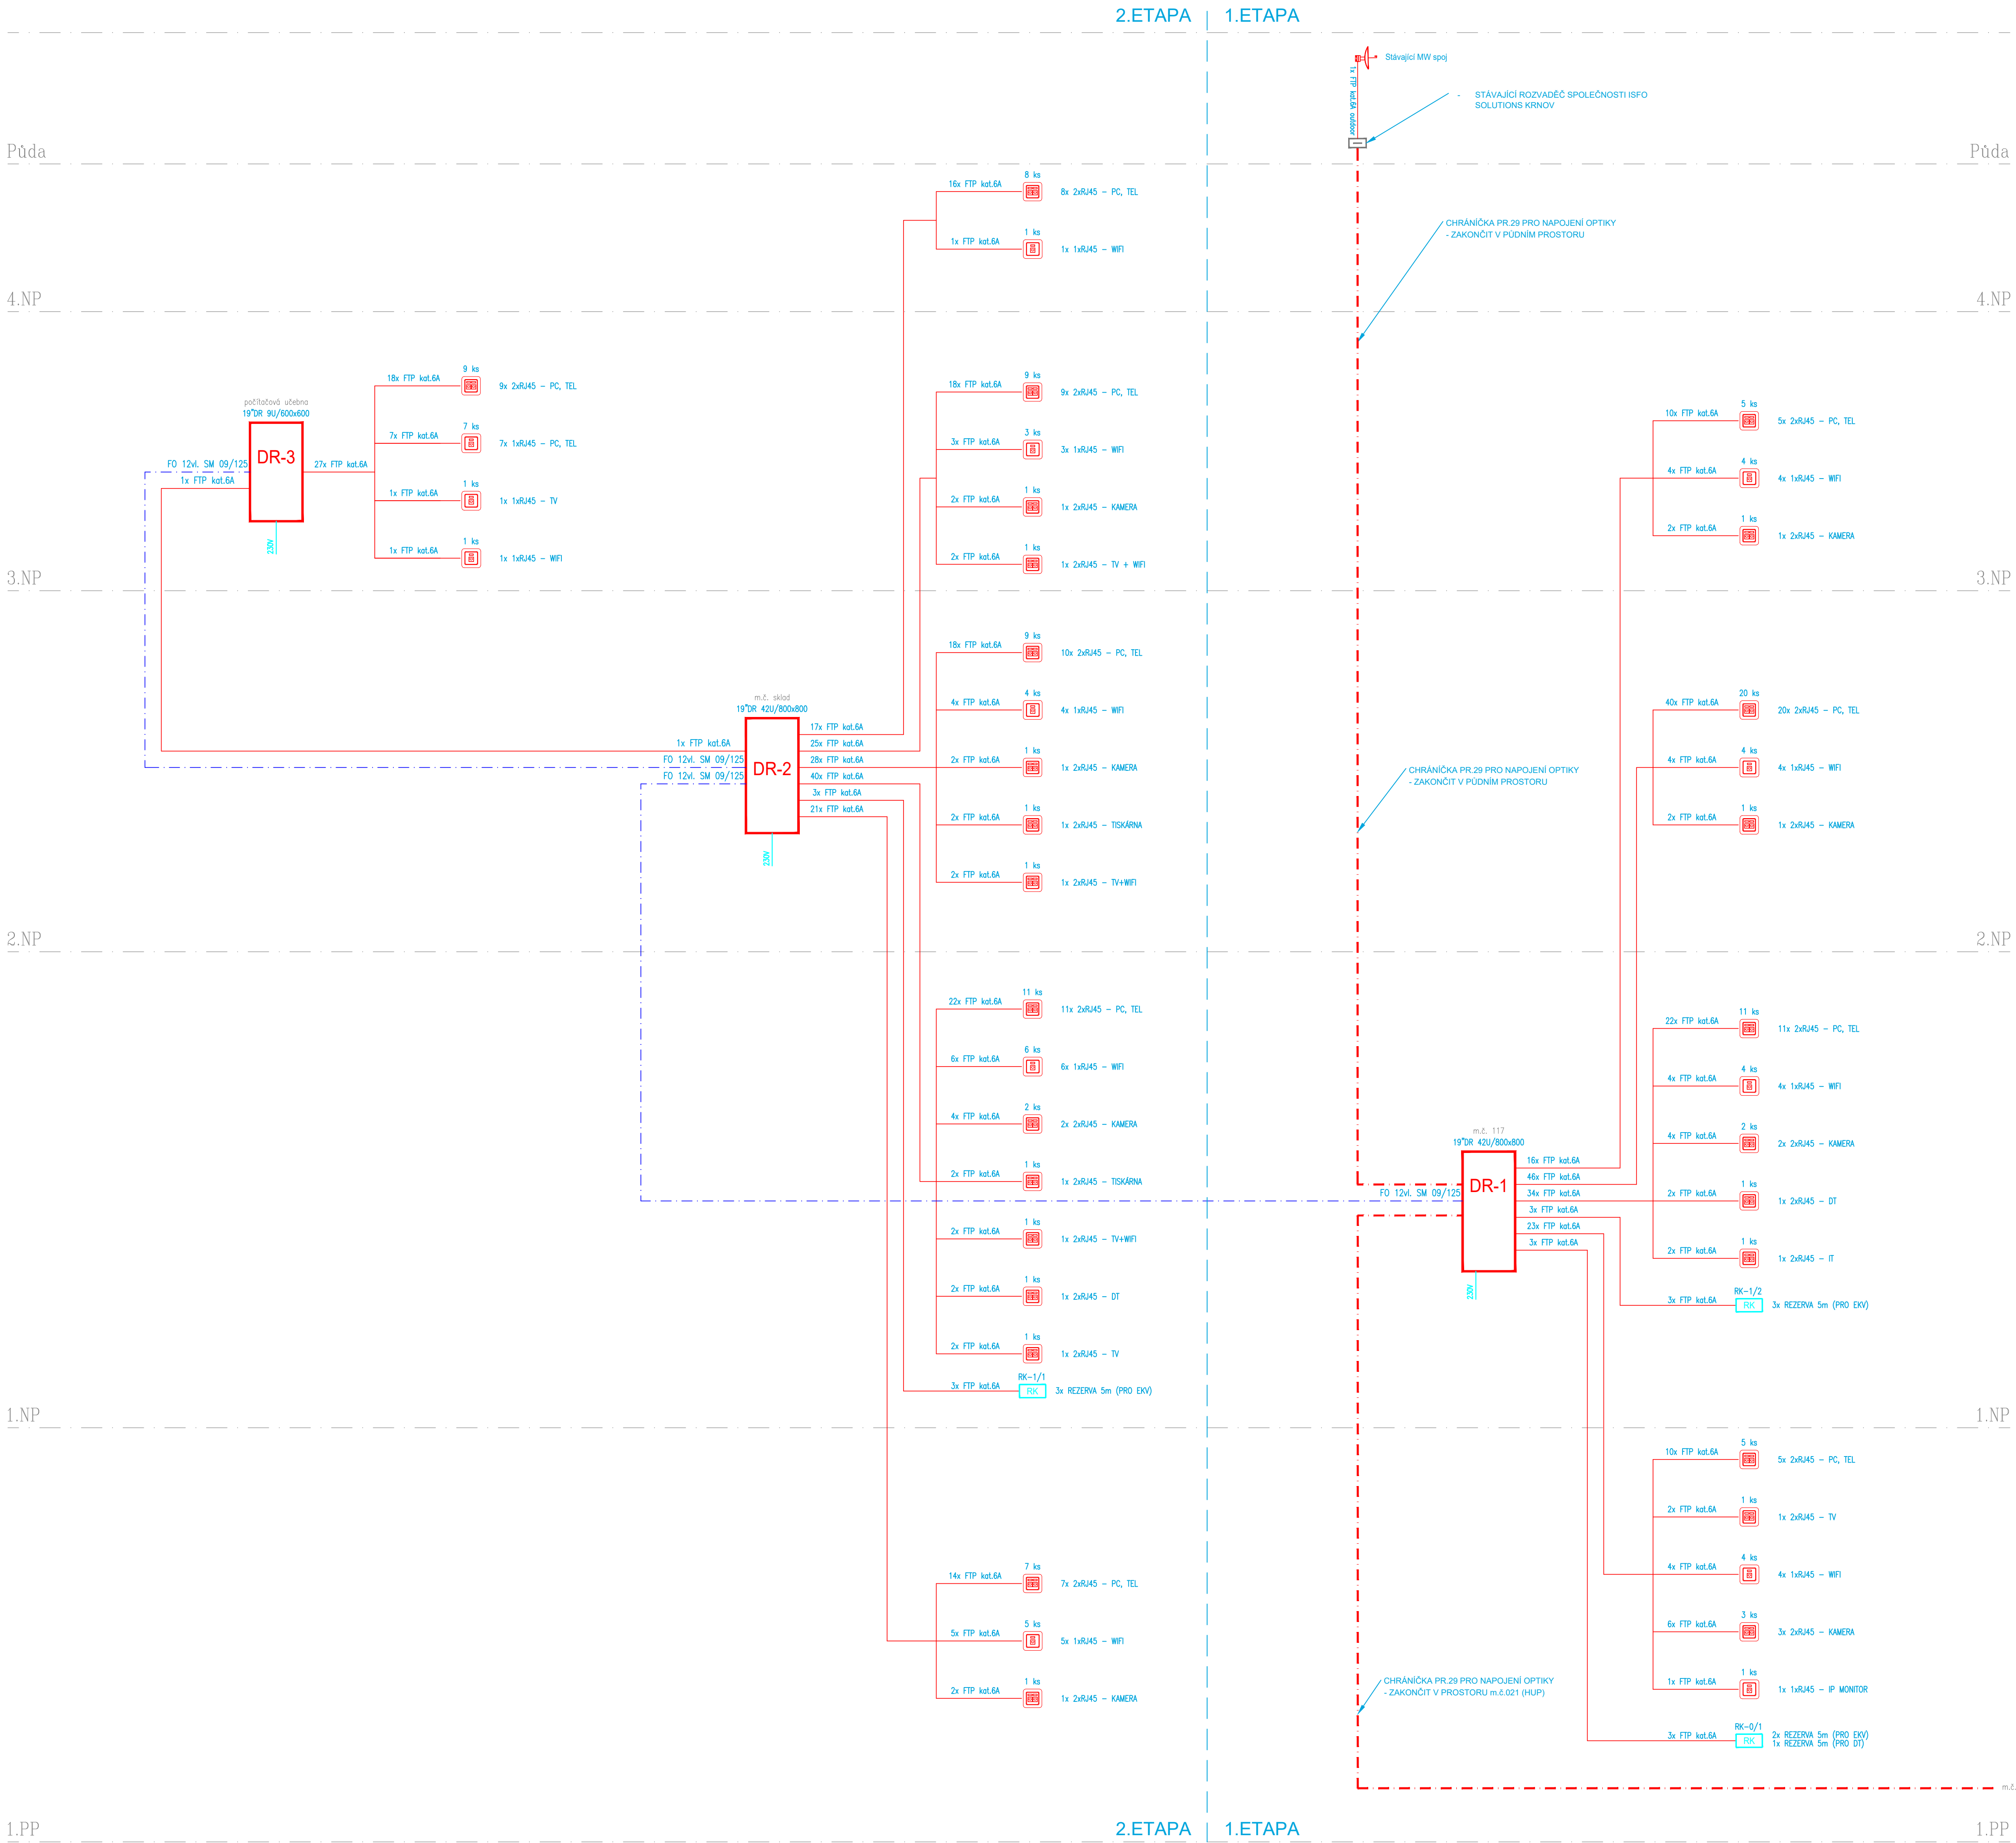

- LEGENDA SK:
- DR - DATOVÝ ROZVADĚČ
 - SK - ZÁSUVKA SK 1x RJ-45
 - SK - ZÁSUVKA SK 2x RJ-45
 - TU - SK - TELEFONNÍ ÚSTŘEDNA
 - SK - TLK. ROZVADĚČ, ROZHRANÍ JTS
 - SK - DATOVÝ KABEL - FTP kat.6A
 - SK - OPTICKÝ KABEL - SM 9/125um
 - SK - METALICKÝ KABEL - SYMFY 50x2x0,5
 - SK - NÁPAJEČÍ KABEL - CYKY-J 3x2,5
 - SK - CHRÁNIČKA PR.29 PRO NAPOJENÍ OPTIKY

- LEGENDA EKV - POUZE KABELOVÁ PŘÍPRAVA:
- EKV - ROZVODNÁ KRABICE 20x20x10cm
 - ČTEČKA
 - EL. ZÁMEK
 - EL. KABEL - FTP kat.6A
 - EL. KABEL - CYSY 2x1

- LEGENDA DT - POUZE KABELOVÁ PŘÍPRAVA:
- DT - ELEKTRICKÝ VRÁTNÝ, TABLO IP
 - DT - DATOVÝ KABEL - FTP kat.6A

Projektová dokumentace k modernizaci síťové infrastruktury

Místo : Jiráskova 841/1a, Krmov 794 01
Investor : SPGŠ a SZŠ Krmov, Jiráskova 841/1a, Krmov 794 01
Stupeň : DPS
Zodp. projektant : Jan Kupec - autorizovaný technik ČKAJIT v oboru technika prostředí staveb
Autor : Jan Kupec - autorizovaný technik ČKAJIT v oboru technika prostředí staveb
Vypracoval : Bc. Jakub Kupec
Datum : 04/2024

Přehledové schéma - Jiráskova

KANCELÁŘ : KOBLOVSKÁ 343, 725 29 OSTRAVA 29 TEL : 773 435 555 E-MAIL : KUPEC.PROJEKCE@REZNAM.CZ

KUPEC
PROJEKCE SLP

zak. č.: 2024/04D
formát: 8 x A4
měřítko: -
č.v. 11

Sada :