


PŮDORYS 1.NP - UBYTOVNA DÍVKY

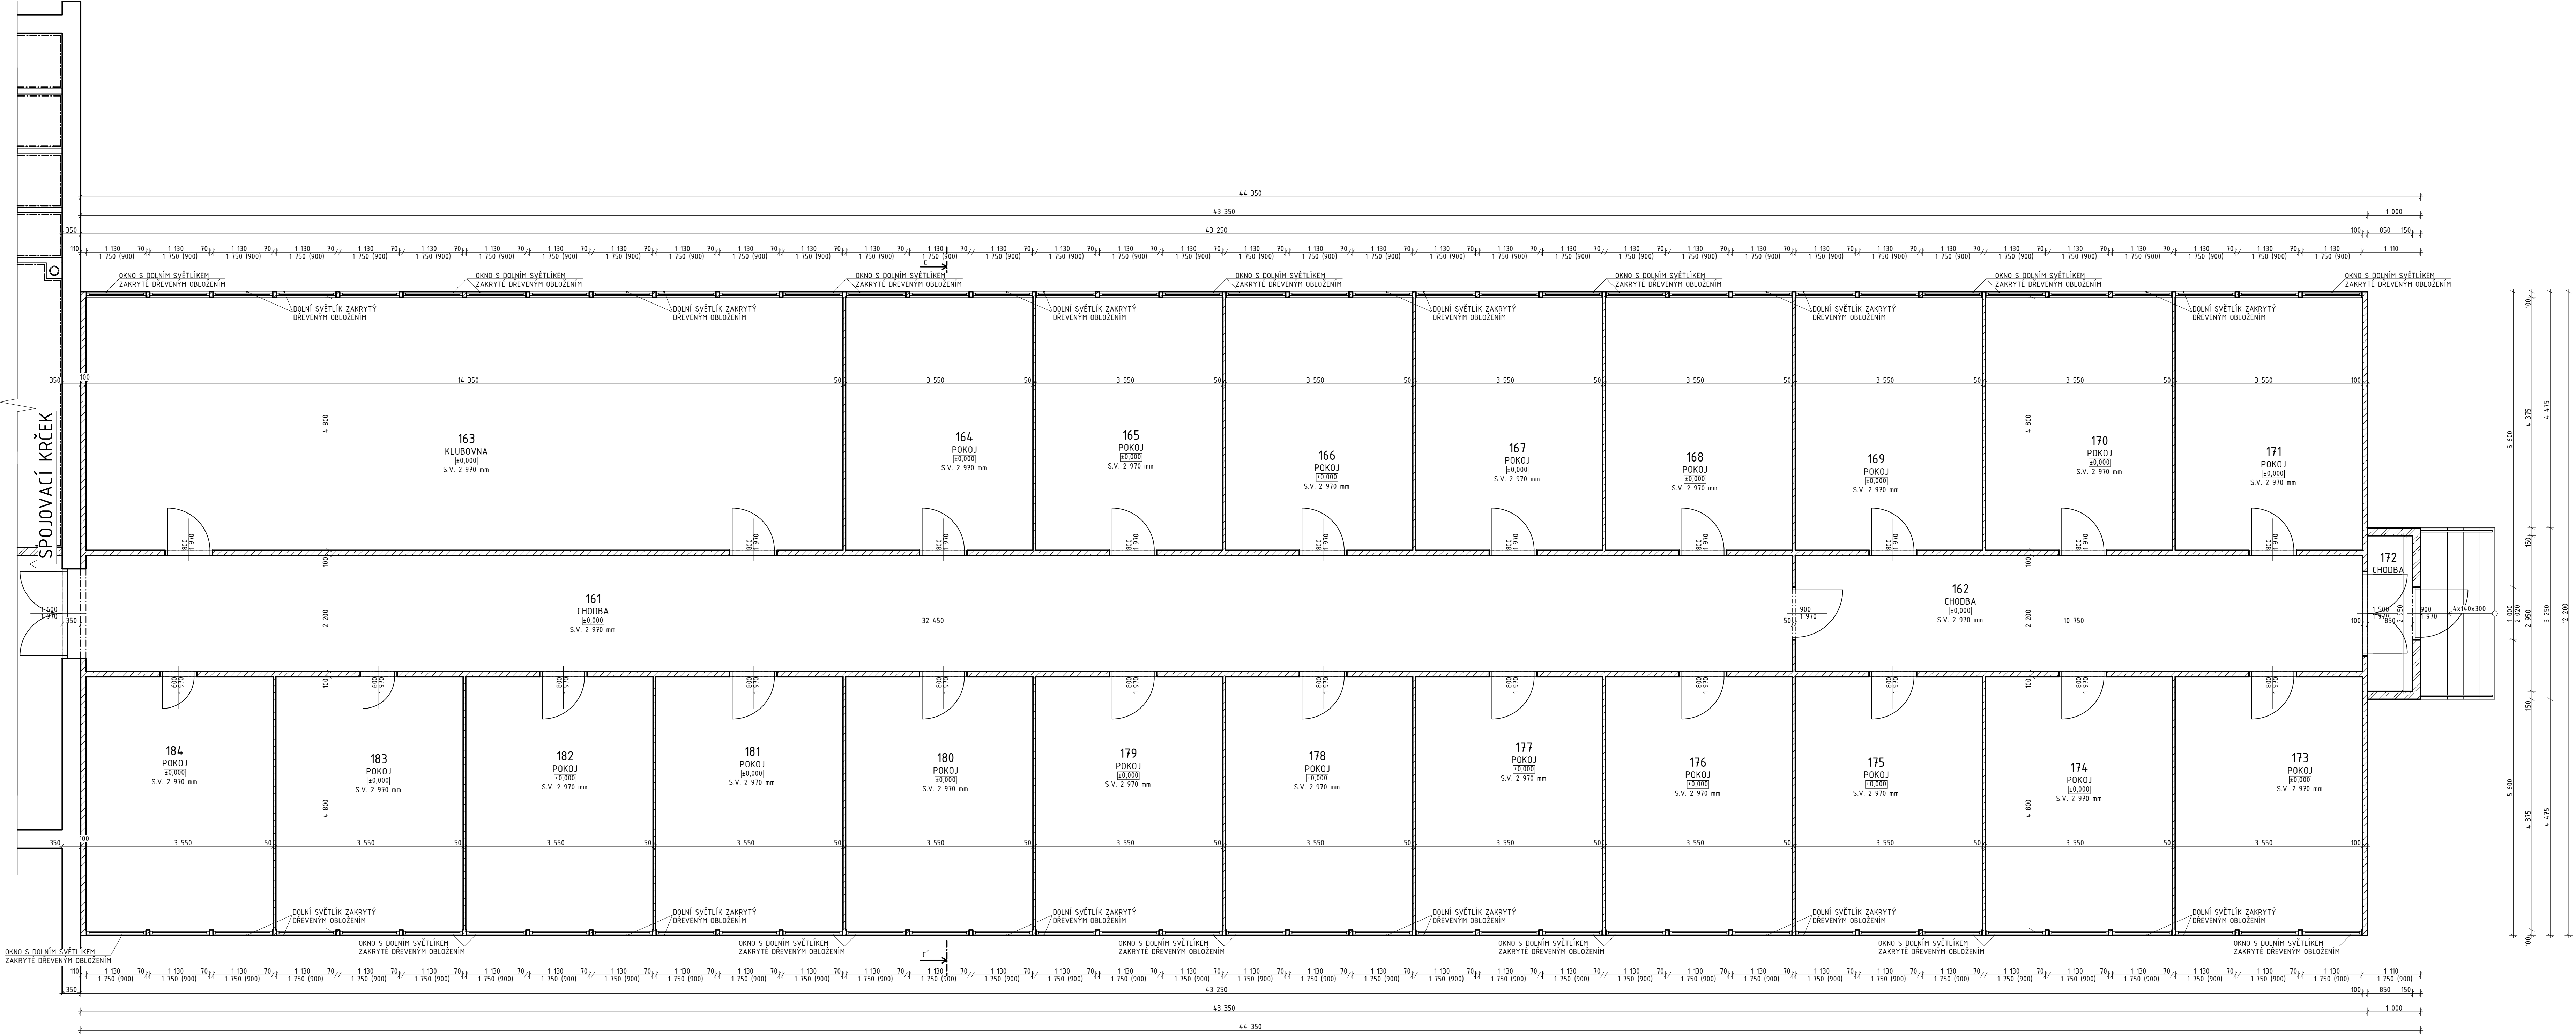

LEGENDA MÍSTNOSTÍ

Č.	NÁZEV MÍSTNOSTI	POLOHA (m2)	NÁŠLAPNÁ VRSTVA (m2)
161	CHODBA	71,60	KER. DLÁŽBA
162	CHODBA	23,65	KER. DLÁŽBA
163	KLUBOVNA	68,88	PVC
164	POKOJ	17,04	PVC
165	POKOJ	17,04	PVC
166	POKOJ	17,04	PVC
167	POKOJ	17,04	PVC
168	POKOJ	17,04	PVC
169	POKOJ	17,04	PVC
170	POKOJ	17,04	PVC
171	POKOJ	17,04	PVC
172	CHODBA	2,51	PVC
173	POKOJ	17,04	PVC
174	POKOJ	17,04	PVC
175	POKOJ	17,04	PVC
176	POKOJ	17,04	PVC
177	POKOJ	17,04	PVC
178	POKOJ	17,04	PVC
179	POKOJ	17,04	PVC
180	POKOJ	17,04	PVC
181	POKOJ	17,04	PVC
182	POKOJ	17,04	PVC
183	POKOJ	17,04	PVC
184	POKOJ	17,04	PVC

LEGENDA MATERIÁLŮ

- BOURANÉ VNITŘNÍ I VNĚJŠÍ NOSNÉ ŽIVO Z PÓRBETONOVÝCH TVÁRNIC S POPÍLKEM
- BOURANÉ VNITŘNÍ NENOSNÉ ŽIVO Z DUTÝCH CIHEL
- BOURANÁ DŘEVĚNÁ KONSTRUKCE UNIMO BUŇKY


POZNÁMKY

PRO BOURACÍ PRÁCE PLATÍ, ŽE BUDOU PROVÁDĚNY DLE OBECNÝCH ZÁSAD PRO BOURACÍ PRÁCE SEITNĚ K ZACHOVÁNÝM KONSTRUKCÍM ZA DŮSLEDNĚHO PROVIZORNÍHO ZAJIŠTĚNÍ NAVAZUJÍCÍCH A PŘÍTEŽUJÍCÍCH KONSTRUKCÍ, TAK ABY NEDOŠLO K OHROŽENÍ STABILITY TĚCHTO KONSTRUKCÍ NEBO JEJÍ ČÁSTI.

KONSTRUKCE BUDOU BOURÁNY V CELÉM SVĚM ROZSAHU AŽ NA ROSTLÝ TERÉN VĚ ZÁKLADOVÝCH KONSTRUKCÍ DO ÚROVNĚ ZÁKLADOVÉ SPÁRY VĚ VNITŘNÍHO VYBAVENÍ OBJEKTU PEVNĚ SPOJENÉHO SE STAVBOU.

PŘI PROVÁDĚNÍ BOURACÍCH PRACÍ JE NUTNO DODRŽOVAT VEŠKERÉ NORMY, PŘEPISY A VLÁDNÍ NAŘÍZENÍ, TÝKAJÍCÍ SE BEZPEČNOSTI PRÁCE, NAPŘ. NAŘÍZENÍ VLADY 591/2006 SB. O BLUŽŠÍCH MINIMÁLNÍCH POŽADAVCÍCH NA BEZPEČNOST A OCHRANU ZDRAVÍ PŘI PRÁCI NA STAVENÍSTÍCH, ZÁKON Č. 309/2006 SB., O ZAJIŠTĚNÍ DALŠÍCH PODMÍNEK BEZPEČNOSTI A OCHRANY ZDRAVÍ PŘI PRÁCI.

VŠECHNY UVEDENÉ POŽADAVKY SE TĚŽ DOPORUČUJE ZANĚST DO SMLUVNÍCH VZTAHŮ A DOKUMENTŮ MEZI INVESTOREM A ZHOTOVITELEM.

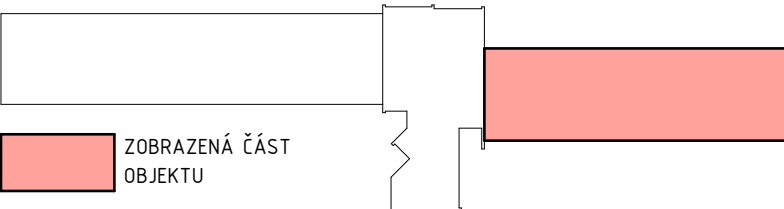

0,000 = 389,05 m. n. m. = ČISTÁ PODLAHA 1.NP, B.p.v. / SOUŘADNICOVÝ SYSTÉM S-ITSK

Stavebník: Střední odborná škola a Základní škola, Město Albrechtice Nemocniční 117/11 793 95 Město Albrechtice	Zodp. projektant: Ing. Tomáš Zelenka (ČKAIT 1104548) zelenka@vbsprojekte.cz	Vypracoval: VBS projekce s.r.o. IČO: 14095084 +420 727 868 543	Paré:
Název stavby: DEMOLICE OBJEKTU DOMOVA MLÁDEŽE	Místo stavby: k. ú. Město Albrechtice [693391], p. č. 1379 stavební úřad Město Albrechtice	Datum: 06/2024	
Část PD: D. Dokumentace objektu a technických a technologických zařízení	Stupeň: DBP	Formát výkresu: 1 189 x 420	
Výkres: PŮDORYS 1.NP - UBYTOVNA DÍVKY	Měřítko výkresu: 1:50	Číslo výkresu: D.3	