


PLOCHÁ STŘECHA - UBYTOVNA CHLAPCI

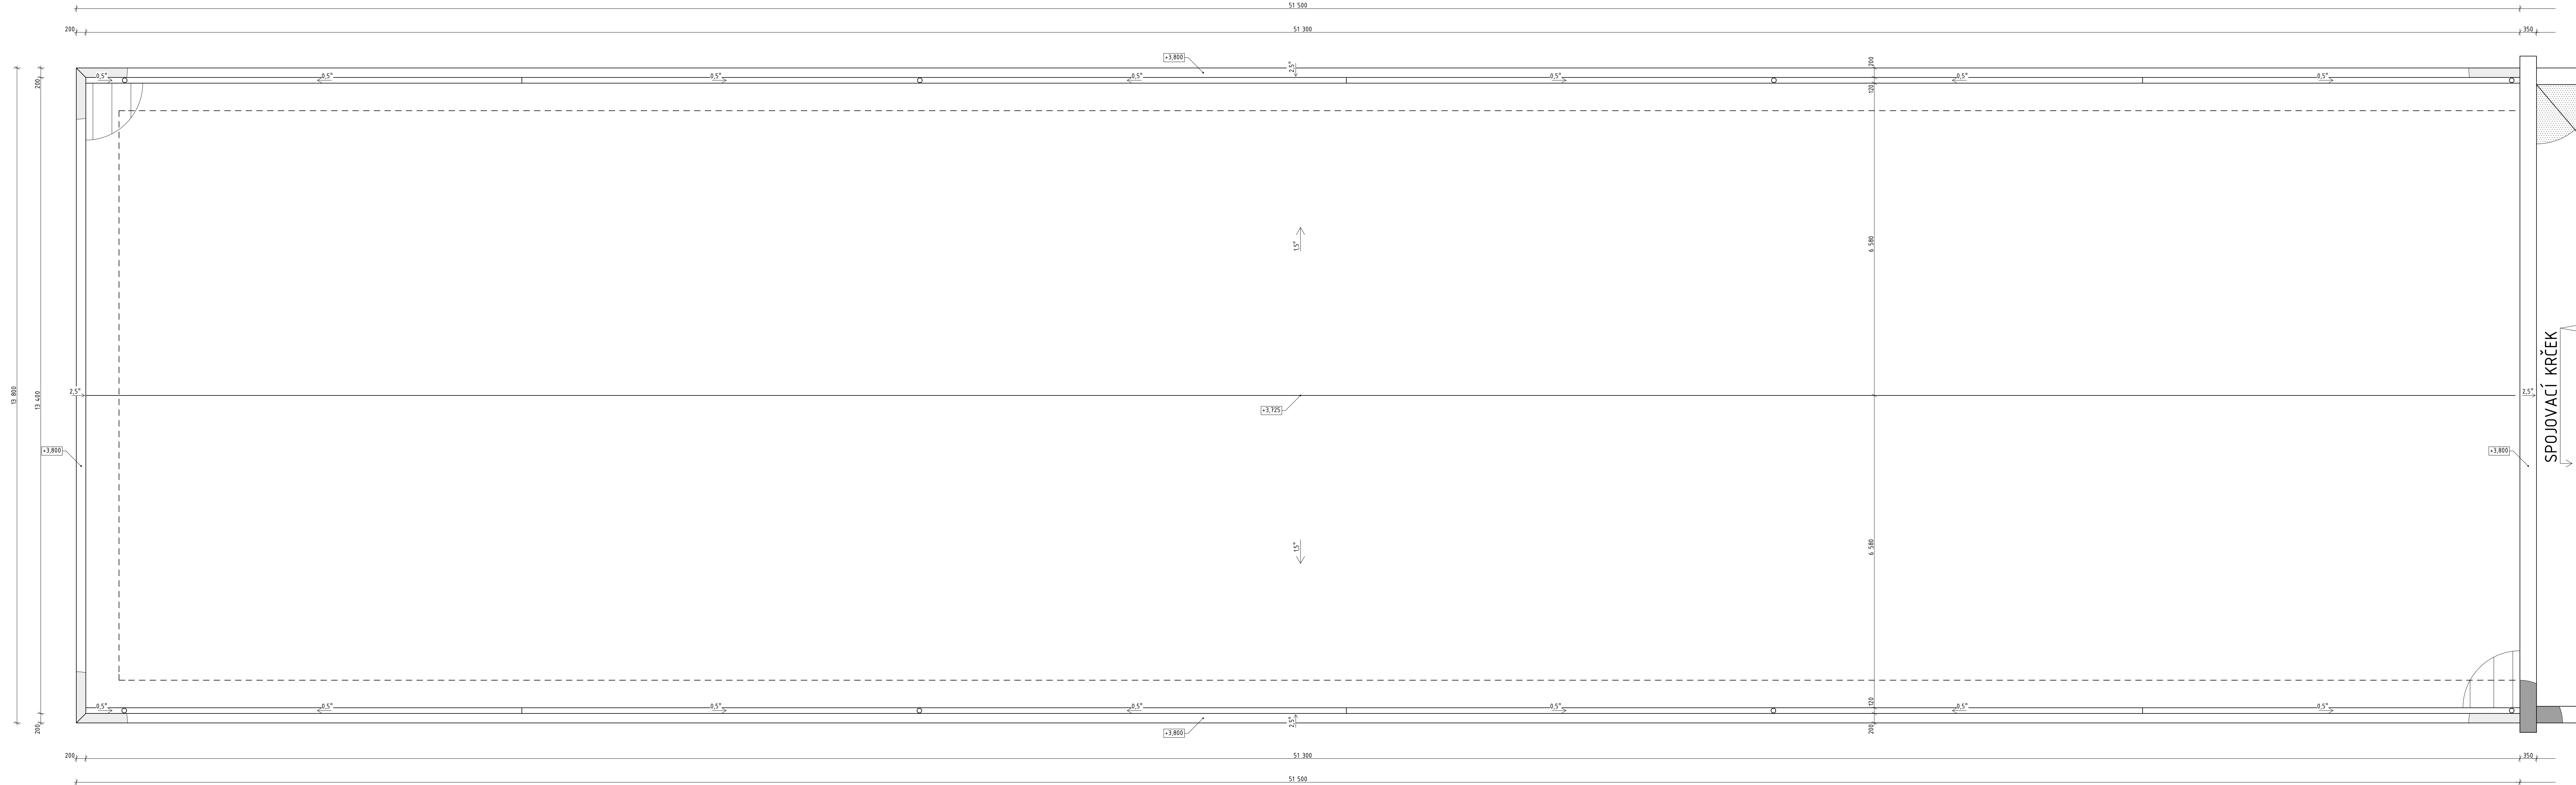

LEGENDA MATERIÁLŮ

- BOURANÉ OPLECHOVÁNÍ ATKY SPOJOVACÍHO KRČKU, BARVA ŠEDÁ, FeZn
- BOURANÉ OPLECHOVÁNÍ ATKY UBYTOVEN, BARVA ČERVENÁ, FeZn
- BOURANÁ ASFALTOVÁ STŘEŠNÍ KRYTINA, BARVA THAVĚ ŠEDÁ
- BOURANÁ PLECHOVÁ STŘEŠNÍ KRYTINA, BARVA ČERVENÁ


POZNÁMKY

PRO BOURACÍ PRÁCE PLATÍ, ŽE BUDOU PROVÁDĚNY DLE OBECNÝCH ZÁSAD PRO BOURACÍ PRÁCE ŠETRNĚ K ZACHOVANÝM KONSTRUKCÍM ZA DŮSLEDNĚHO PROVIZORNÍHO ZAJIŠTĚNÍ NAVAZUJÍCÍCH A PŘÍTĚŽUJÍCÍCH KONSTRUKCÍ, TAK ABY NEDOSLO K OHROŽENÍ STABILITY TĚCHTO KONSTRUKCÍ NEBO JEJÍ ČÁSTÍ.

KONSTRUKCE BUDOU BOURÁNY V CELÉM SVĚM ROZSAHU AŽ NA ROSTLÝ TERÉN VČ. ZÁKLADOVÝCH KONSTRUKCÍ DO ÚROVNĚ ZÁKLADOVÉ SPÁRY VČ. VNITŘNÍHO VYBAVENÍ OBJEKTU PEVNĚ SPOJENÉHO SE STAVBOU.

PŘI PROVÁDĚNÍ BOURACÍCH PRACÍ JE NUTNO DODRŽOVAT VEŠKERÉ NORMY, PŘEDPISY A VLADNÍ NAŘÍZENÍ, TÝKAJÍCÍ SE BEZPEČNOSTI PRÁCE, NAPŘ. NAŘÍZENÍ VLADY 591/2006 SB. O BULĚŠÍCH PRVNÍMÁLNÍCH POŽADAVCÍCH NA BEZPEČNOST A OCHRANU ZDRAVÍ PŘI PRÁCI NA STAVENŠTÍCH, ZÁKON Č. 309/2006 SB., O ZAJIŠTĚNÍ DALŠÍCH PODMÍNEK BEZPEČNOSTI A OCHRANY ZDRAVÍ PŘI PRÁCI.

VŠECNY UVEDENÉ POŽADAVKY SE TĚŠ DOPORUČUJE ZANĚST DO SMLUVNÍCH VZTAHŮ A DOKUMENTŮ MEZI INVESTOREM A ZHOTOVITELEM.

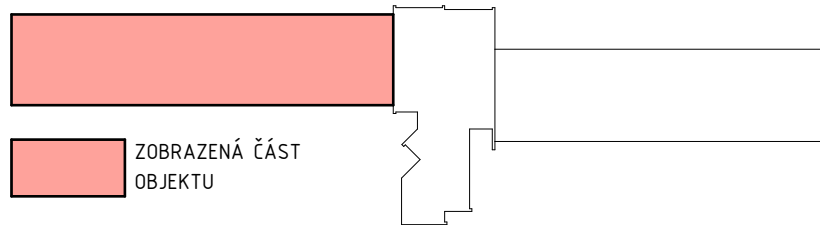

0,000 = 389,05 m. n. m. = ČISTÁ PODLAHA 1.NP. B.p.v. / SOUŘADNICOVÝ SYSTÉM S-JTSK

<b>Stavebník:</b> Střední odborná škola a Základní škola, Město Albrechtice Nemocniční 117/11 793 95 Město Albrechtice		<b>Zodp. projektant:</b> Ing. Tomáš Zelenka (ČKAIT 1104548) zelenka@vbsprojekce.cz +420 727 868 543		<b>Vypracoval:</b> VBS projekce s.r.o. IČO: 14095084 zelenka@vbsprojekce.cz +420 727 868 543	
<b>Název stavby:</b> <b>DEMOLICE OBJEKTU DOMOVA MLÁDEŽE</b>		<b>Datum:</b> 06/2024		<b>Paré:</b>	
<b>Místo stavby:</b> k. ú. Město Albrechtice [693391], p. č. 1379 stavební úřad Město Albrechtice		<b>Formát výkresu:</b> 1189 x 594		<b>Číslo výkresu:</b> D.8	
<b>Část PD:</b> D. Dokumentace objektů a technických a technologických zařízení		<b>Stupeň:</b> DBP		<b>Měřítko výkresu:</b> 1:50	
<b>Výkres:</b> <b>PLOCHÁ STŘECHA - UBYTOVNA CHLAPCI</b>		<b>Číslo výkresu:</b> D.8			