


PLOCHÁ STŘECHA - UBYTOVNA DÍVKY

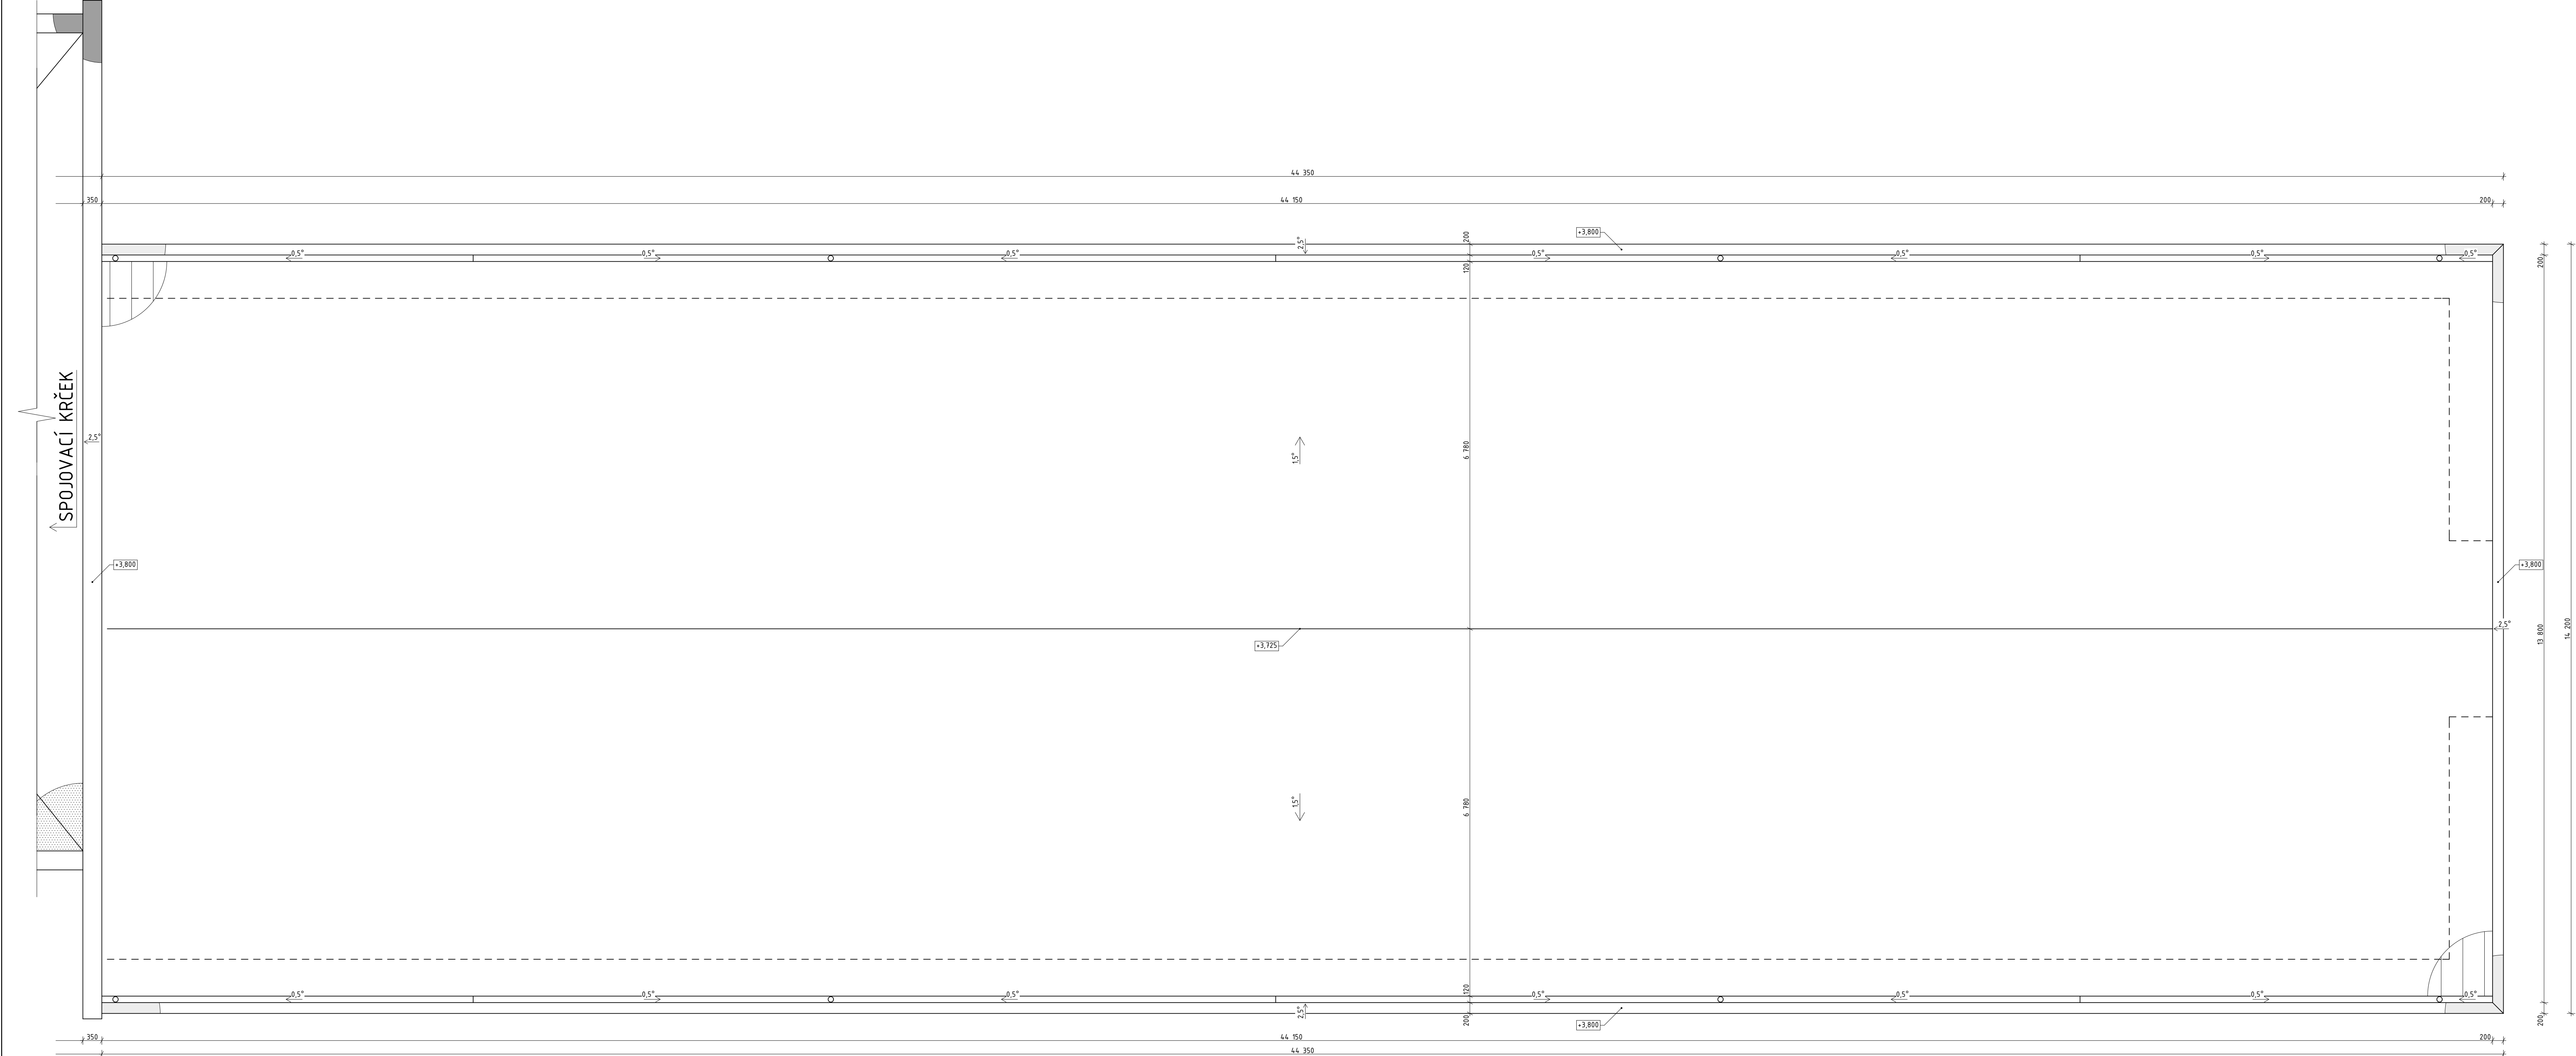

LEGENDA MATERIÁLŮ

- BOURANÉ OPLECHOVÁNÍ ATKY SPOJOVACÍHO KRČKU, BARVA ŠEDÁ, FeZn
- BOURANÉ OPLECHOVÁNÍ ATKY UBYTOVEN, BARVA ČERVENÁ, FeZn
- BOURANÁ ASFALTOVÁ STŘEŠNÍ KRYTINA, BARVA TMAVĚ ŠEDÁ
- BOURANÁ PLECHOVÁ STŘEŠNÍ KRYTINA, BARVA ČERVENÁ


POZNÁMKY

PRO BOURACÍ PRÁCE PLATÍ, ŽE BUdou PROVÁDĚNY DLE OBEcnÝCH ZÁSAD PRO BOURACÍ PRÁCE ŠETRNĚ K ZACHOVÁNÝM KONSTRUKCÍM ZA DŮSLEDNĚHO PROVIZORNÍHO ZAJIŠTĚNÍ NAVAZUJÍCÍCH A PŘETĚŽUJÍCÍCH KONSTRUKCÍ, TAK ABY NEDOSLO K OHROŽENÍ STABILITY TĚCHTO KONSTRUKCÍ NEBO JEJÍ ČÁSTI.

KONSTRUKCE BUdOU BOURÁNY V CELEM SVĚM ROZSAHU AŽ NA ROSTLÝ TERÉN VĚ. ZÁKLADOVÝCH KONSTRUKCÍ DO ÚROVNĚ ZÁKLADOVÉ SPÁRY VĚ. VNITŘNÍHO VYBÁVENÍ OBJEKTU PEVNĚ SPOJENÉHO SE STAVBOU.

PŘI PROVÁDĚNÍ BOURACÍCH PRACÍ JE NUTNO DODRŽOVAT VEŠKERÉ NORMY, PŘEDPISY A VLÁDNÍ NAŘÍZENÍ, TÝKAJÍCÍ SE BEZPEČNOSTI PRÁCE, NAPŘ. NAŘÍZENÍ VLÁDY 591/2006 SB. O BLÍŽŠÍCH MINIMÁLNÍCH POŽADAVCÍCH NA BEZPEČNOST A OCHRANU ZDRAVÍ PŘI PRÁCI NA STAVENÍSTÍCH, ZÁKON Č. 309/2006 SB., O ZAJIŠTĚNÍ DALŠÍCH PODMÍNEK BEZPEČNOSTI A OCHRANY ZDRAVÍ PŘI PRÁCI.

VŠECHNY UVEDENÉ POŽADAVKY SE TĚŽ DOPORUČUJE ZANĚST DO SMLOUVNÍCH VZTAHŮ A DOKUMENTŮ MEZI INVESTOREM A ZHOTOVITELEM.

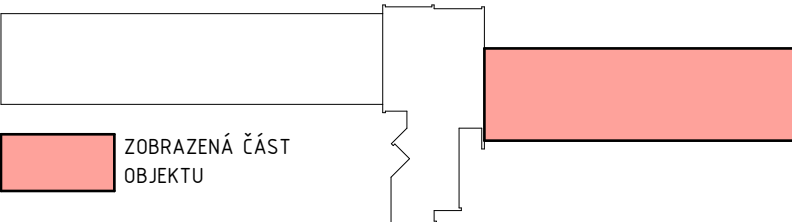

0,000 = 389,05 m. n. m. = ČISTÁ PODLAHA 1.NP, B.p.v. / SOUŘADNICOVÝ SYSTÉM S-JTSK

Stavebník: Střední odborná škola a Základní škola, Město Albrechtice Nemocniční 117/11 793 95 Město Albrechtice		Zodp. projektant: Ing. Tomáš Zelenka (ČKAIT 1104548)		Vypracoval: VBS projekce s.r.o. IČO: 14095084 zelenka@vbsprojekce.cz +420 727 868 543	
Název stavby: DEMOLICE OBJEKTU DOMOVA MLÁDEŽE				Paré:	
Místo stavby: k. ú. Město Albrechtice [693391], p. č. 1379 stavební úřad Město Albrechtice				Datum: 06/2024	
Část PD: D. Dokumentace objektů a technických a technologických zařízení		Stupeň: DBP		Formát výkresu: 1 189 x 420	
Výkres: PLOCHÁ STŘECHA - UBYTOVNA DÍVKY		Měřítko výkresu: 1:50		Číslo výkresu: 0.9	