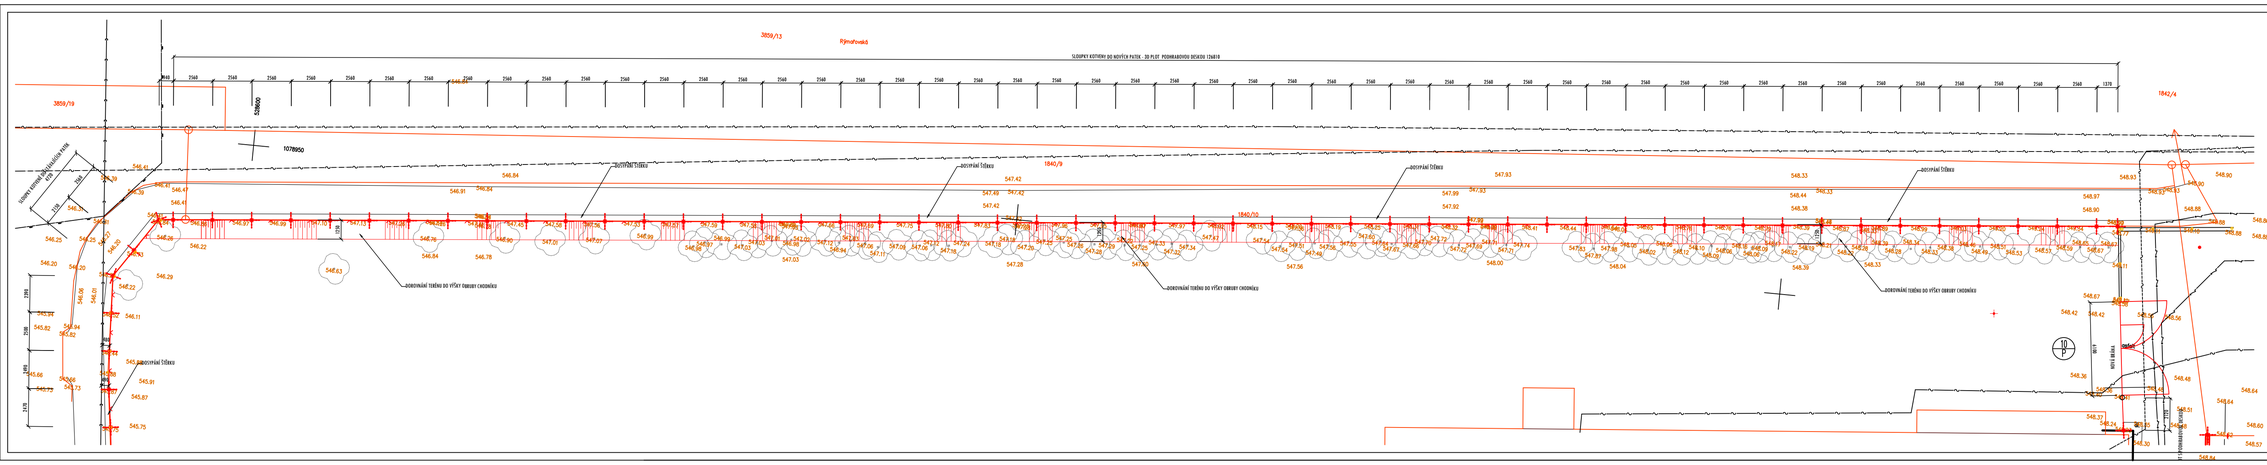
3859/13
Rýmařovská
SLOUPKY KOTVENÉ DO NOVÉHO PLOTU - 3D PLOT PODMAKADOVÉ DESKOU 12x810
3859/19
528600
1078950
1842/4
1840/9
1840/10
546.41
546.39
546.41
546.36
546.84
546.91
546.84
547.42
547.49
547.42
547.99
547.92
547.92
548.33
548.44
548.38
548.93
548.97
548.90
548.90
548.93
548.93
548.90
548.88
548.88
548.86
548.88
548.66
546.20
546.20
546.22
546.29
546.25
546.26
546.26
546.22
546.20
546.11
546.03
546.04
546.78
546.84
546.63
547.03
547.28
547.56
547.91
548.04
548.39
548.33
548.67
548.42
548.36
548.48
548.64
548.60
548.57
548.64
548.51
548.68
548.30
548.37
548.24
545.82
545.66
545.72
545.91
545.87
545.75
545.73
546.01
546.16
546.04
546.00
546.07
546.08
546.11
546.22
546.22
546.03
546.08
546.07
546.08
546.11
546.08
546.07
546.08
546.11
546.08
546.07
546.08
546.11