
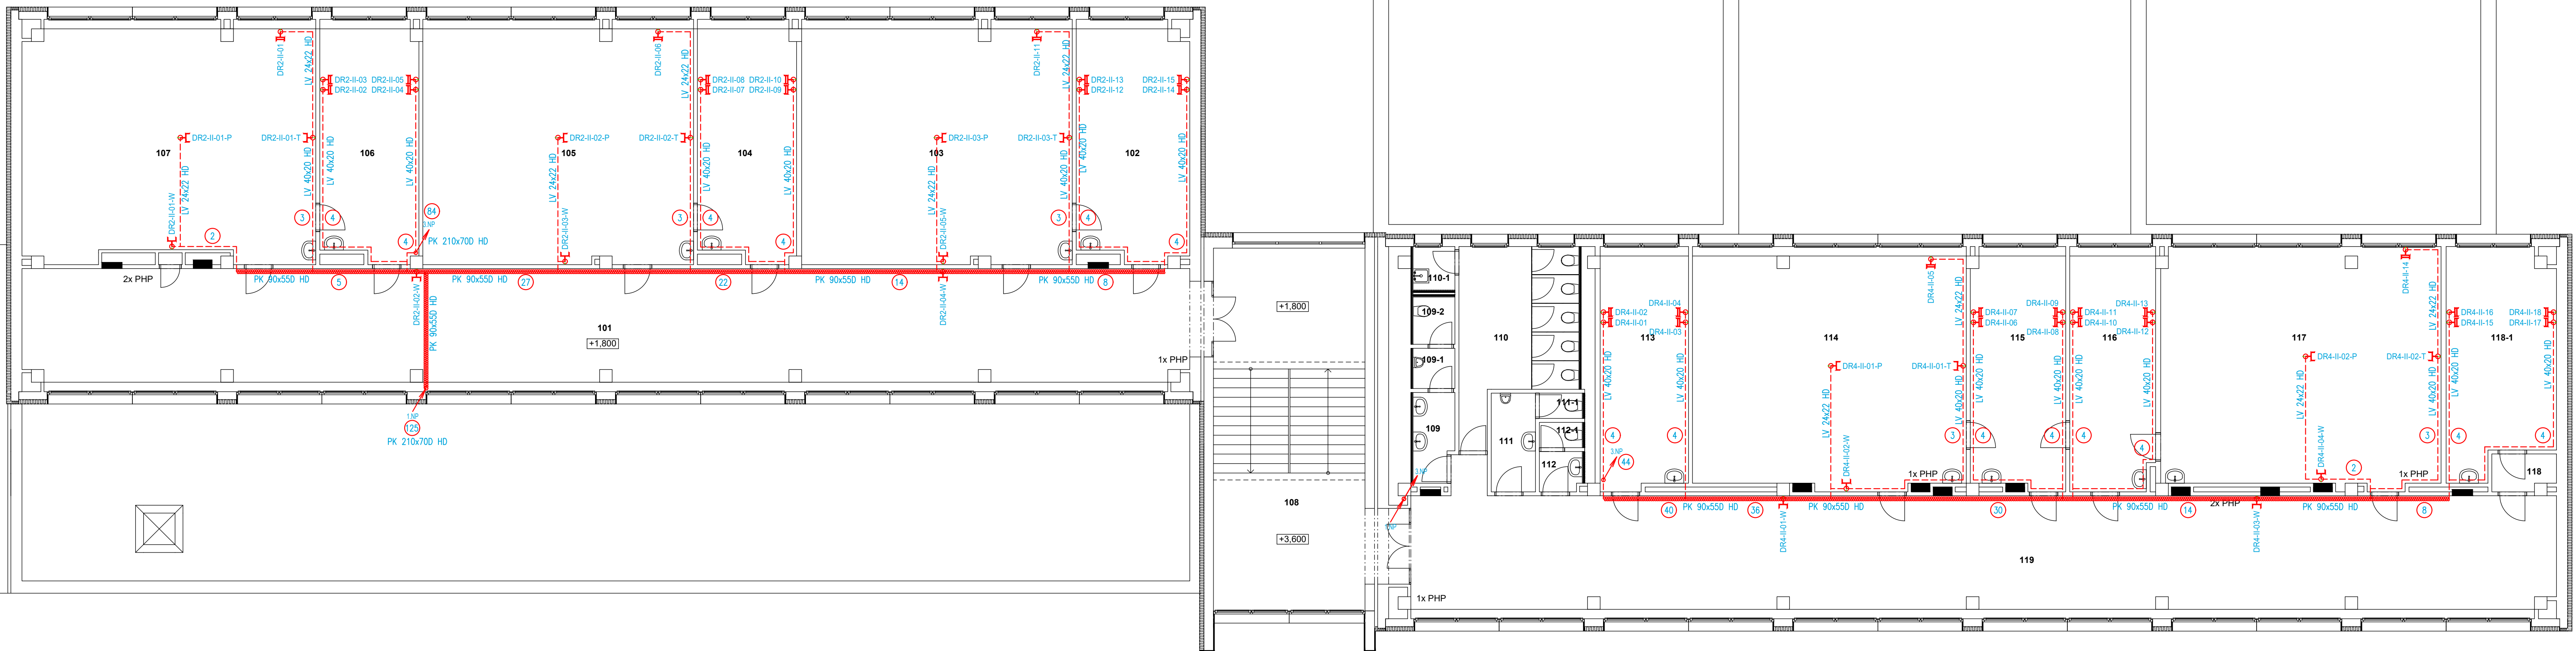


Neřešený prostor

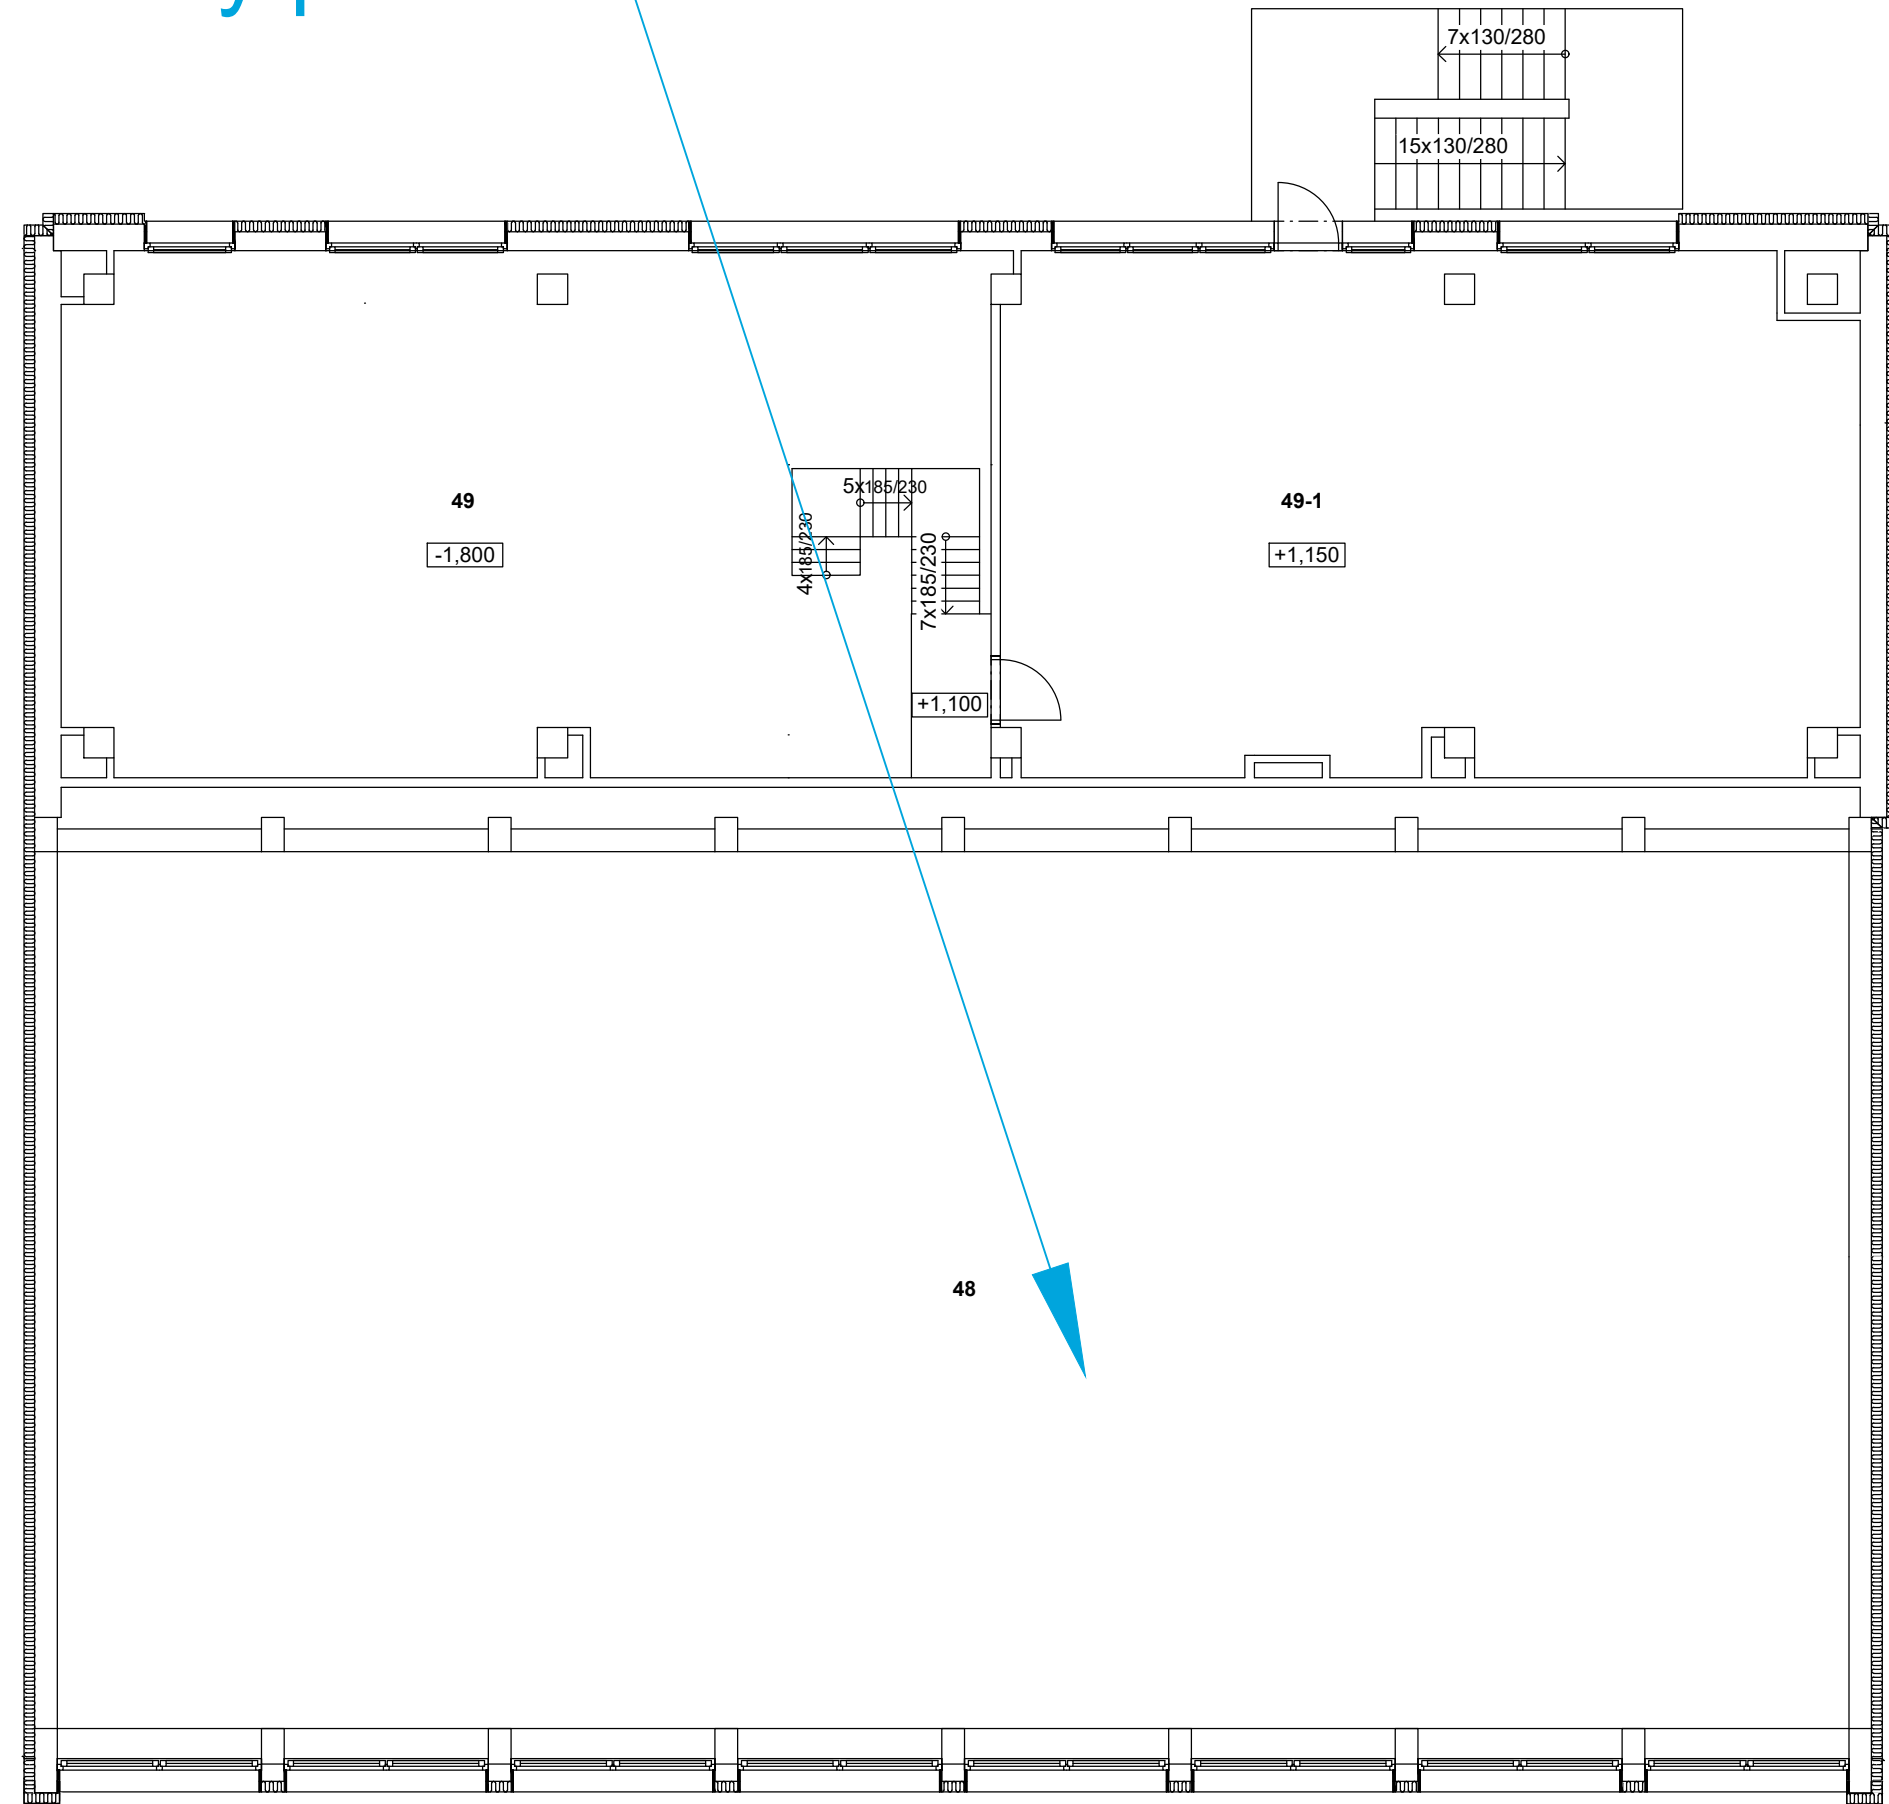

Tabulka místností 2.NP A		
C	Název místnosti	Plocha (m2)
108	SCHODISTOVÝ PROSTOR	58,96
109	ZACHODOVÁ PŘEDSÍN	3,55
109-1	WC CHLAPCI	1,09
109-2	ZACHODOVÁ KABINA CHLAPCI	1,09
110	WC DĚVČY	18,95
110-1	VÝLETKA	4,38
111	WC UČITELE MUŽI	1,09
111-1	ZACHODOVÁ KABINA UČITELE MUŽI	1,09
112	ZACHODOVÁ PŘEDSÍN ŽENY	1,08
112-1	ZACHODOVÁ KABINA UČITELE ŽENY	1,09
113	KABINET	21,36
114	UCEBNA FYZ-CHE	65,71
115	KABINET	22,82
116	KABINET	20,91
117	LABORATOR	66,66
118	PŘEDSÍN	2,77
118-1	MIKROSKOPOVNÁ	23,48
119	CHODBA	141,76
		459,81 m²

Tabulka místností 2.NP C		
C	Název místnosti	Plocha (m2)
101	CHODBA	144,2
102	KABINET	26,61
103	KMENOVÁ UCEBNA	66,21
104	KABINET	23,48
105	KMENOVÁ UCEBNA	66,21
106	KABINET	23,44
107	KMENOVÁ UCEBNA	69,59
		419,54 m²

Tabulka místností 2.NP D		
C	Název místnosti	Plocha (m2)
48	TELEČOVNÁ	283,56
49	VÝMENKOVÁ STANICE	84,3
49-1	GYMNASTICKÝ SÁL	76,68
		444,53 m²

LEGENDA SK:

DR

SK - DATOVÝ ROZVOD

+

SK - ZÁSUVKA SK 2x RJ-45

+

SK - ZÁSUVKA SK 1x RJ-45

+

SK - POČET KABELŮ UTP

DR-II-01-W

ZABĚH  
POČ. 2x RJ-45  
POČ. 2x RJ-45  
POČ. 2x RJ-45

W-WIFI ACCESS POINT

P - PROJEKTOR

T - TABULE

PC TEL

LEGENDA KT:

+

KABEL TRASA V PARAPETNÍ ŽLABU

+

KABEL TRASA VE ŽLABU MERKUR ZAVĚŠENÁ NA STROPĚ

+

KABEL TRASA V TRUBECE PVC VE ZDI POD OMTIKOU

+

KABEL TRASA V PVC LÍSTACI LV NA ZDI

+

KABEL TRASA NA PŘÍCHÝTRÁCH

+

KRABICE PŘÍSTROJŮ KU 68

## SZČ KARVINÁ

Místo : Střední zdravotnická škola, Karviná, s.p.,  
Borovského 2315/1, 734 01 Karviná-Město  
Investor : Střední zdravotnická škola, Karviná, s.p.,  
Borovského 2315/1, 734 01 Karviná-Město  
Stupeň : DPS  
Zodp. projektant : Jan Kupec  
Výpracoval : Bc. Jakub Kupec  
Datum : 04/2025

Předmět 2.NP

## KUPEC PROJEKCE SLP

zak. č.: 2025\_15A

formát: 14 x A4

měřítko: 1:100

č.v. 03

KANCELAR: KUPCE@SZC-KARVINA.CZ TEL: 773 628 885 E-MAIL: KUPCE@PROJEKCE.SLP.CZ