


PŘEHLEDOVÉ SCHÉMA SK

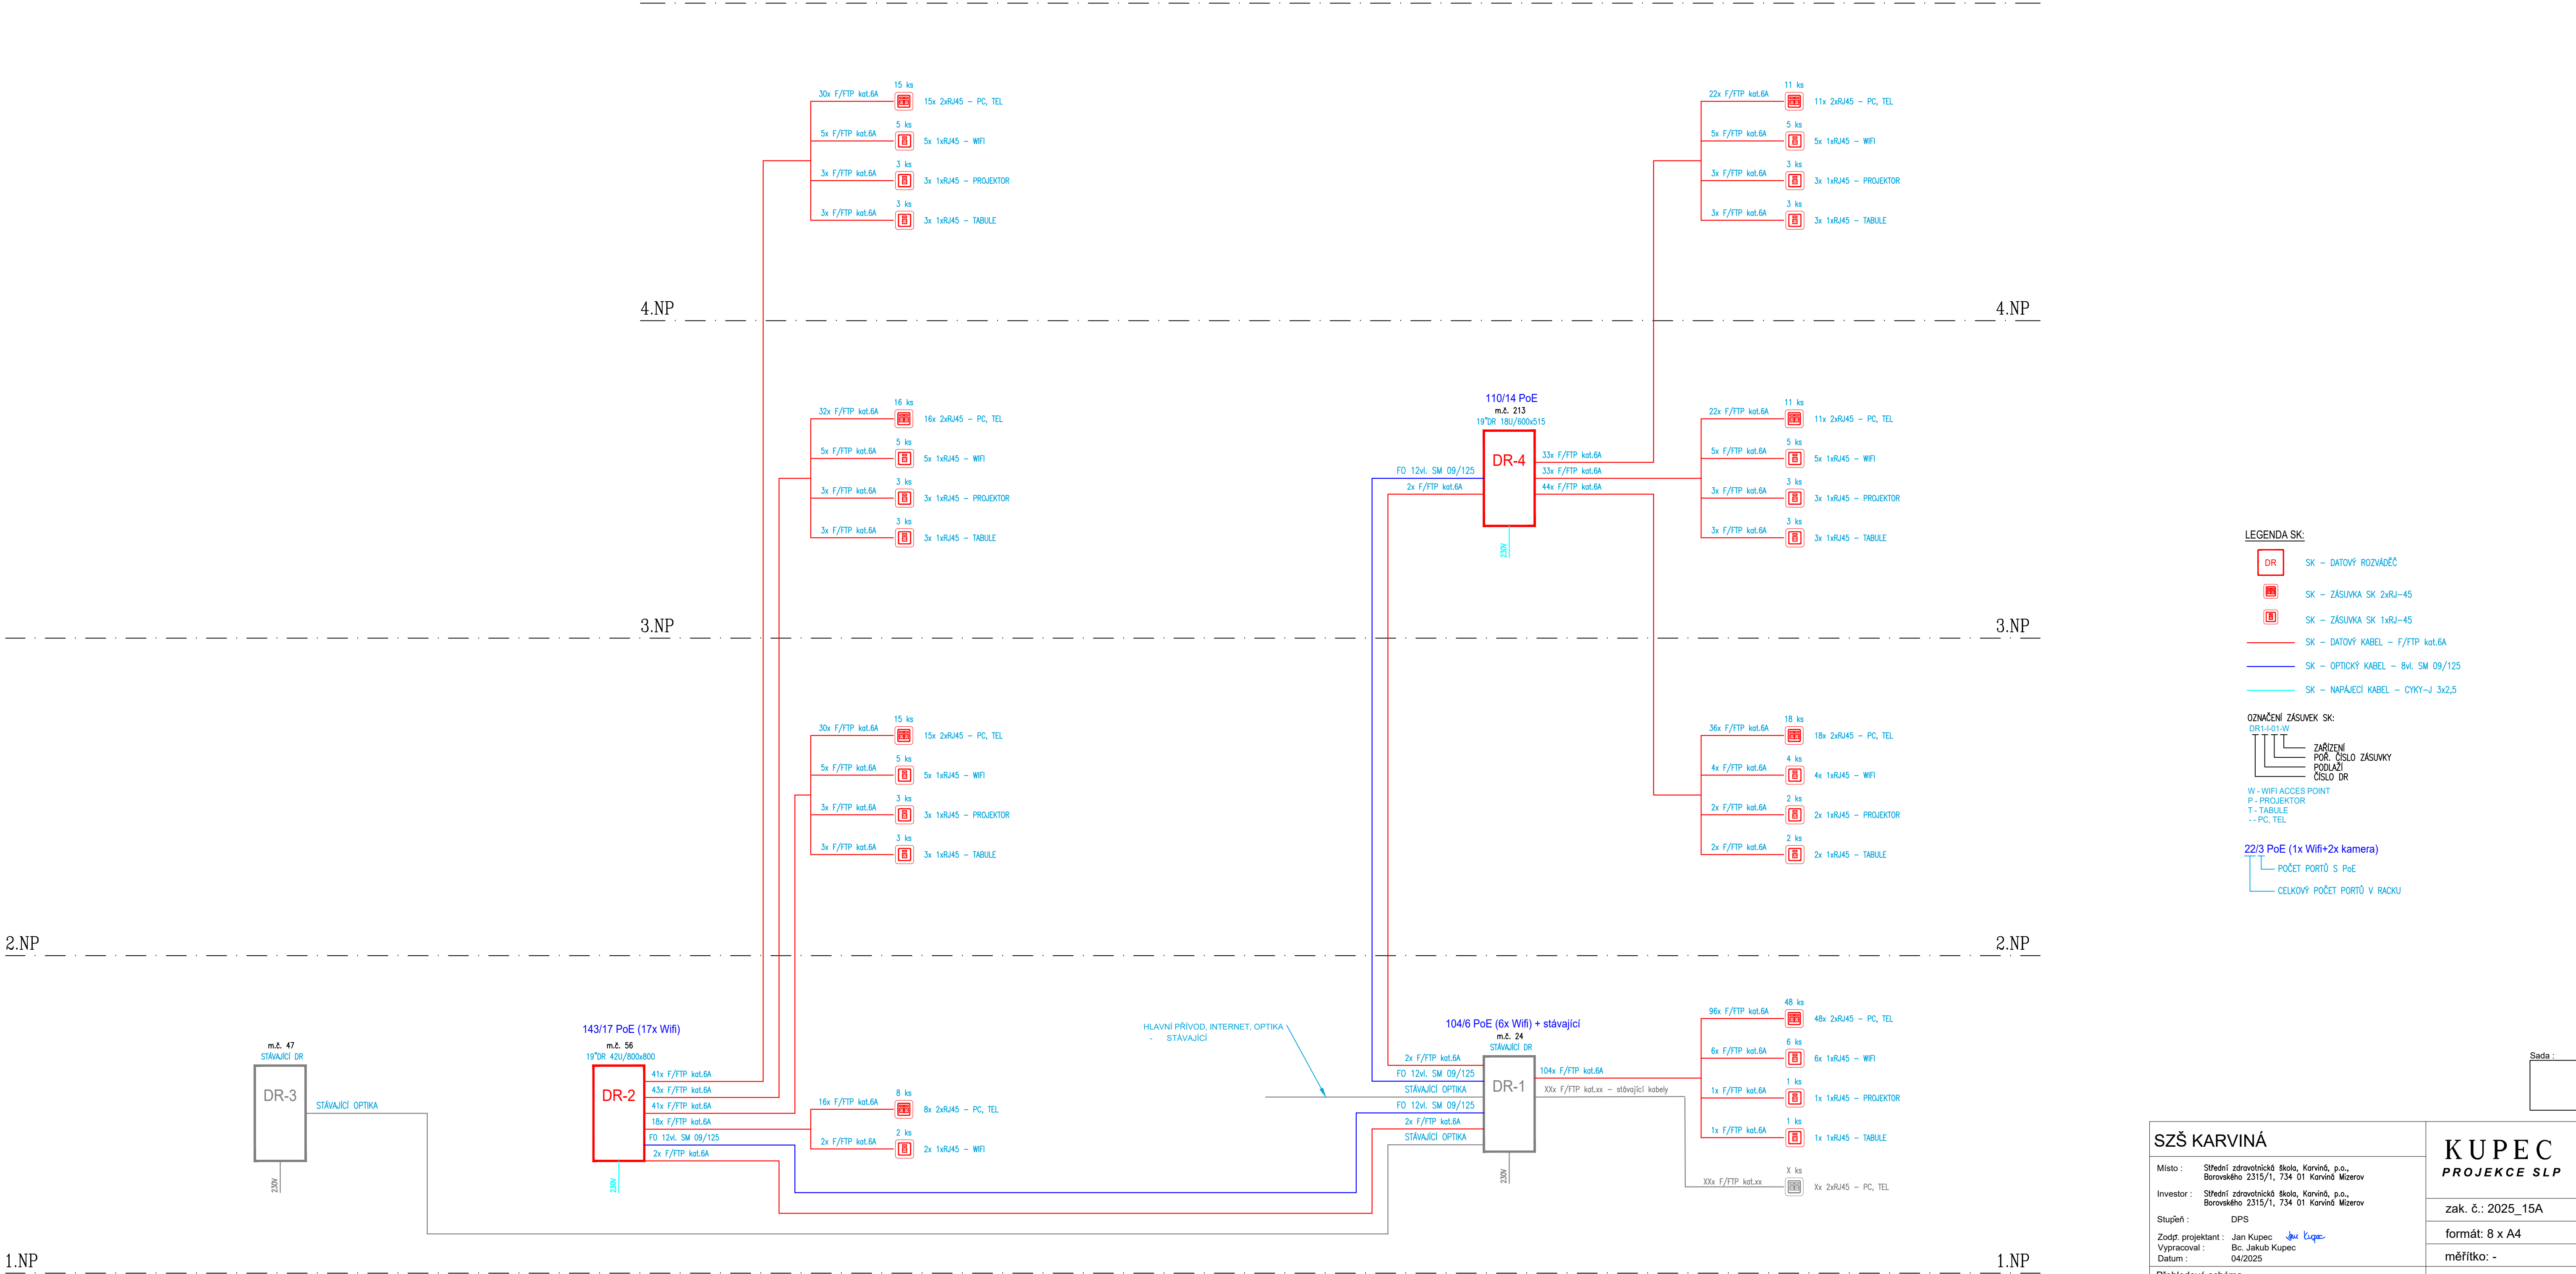

SZŠ KARVINÁ		KUPEC PROJEKCE SLP
Místo :	Střední zdravotnická škola, Karviná, p.o., Borovského 2315/1, 734 01 Karviná Mizerov	
Investor :	Střední zdravotnická škola, Karviná, p.o., Borovského 2315/1, 734 01 Karviná Mizerov	
Stupeň :	DPS	
Zodp. projektant :	Jan Kupec	
Vypracoval :	Bc. Jakub Kupec	zak. č.: 2025_15A
Datum :	04/2025	formát: 8 x A4
Přehledové schéma		měřítko: -
		č.v. 06
KANCELÁŘ : KOBLOVSKÁ 343, 725 29 OSTRAVA 29 TEL : 773 435 555 E-MAIL : KUPEC.PROJEKCE@SEZNAM.CZ		