


1.PP

Vedeno do recepcce
budova ul. Machová

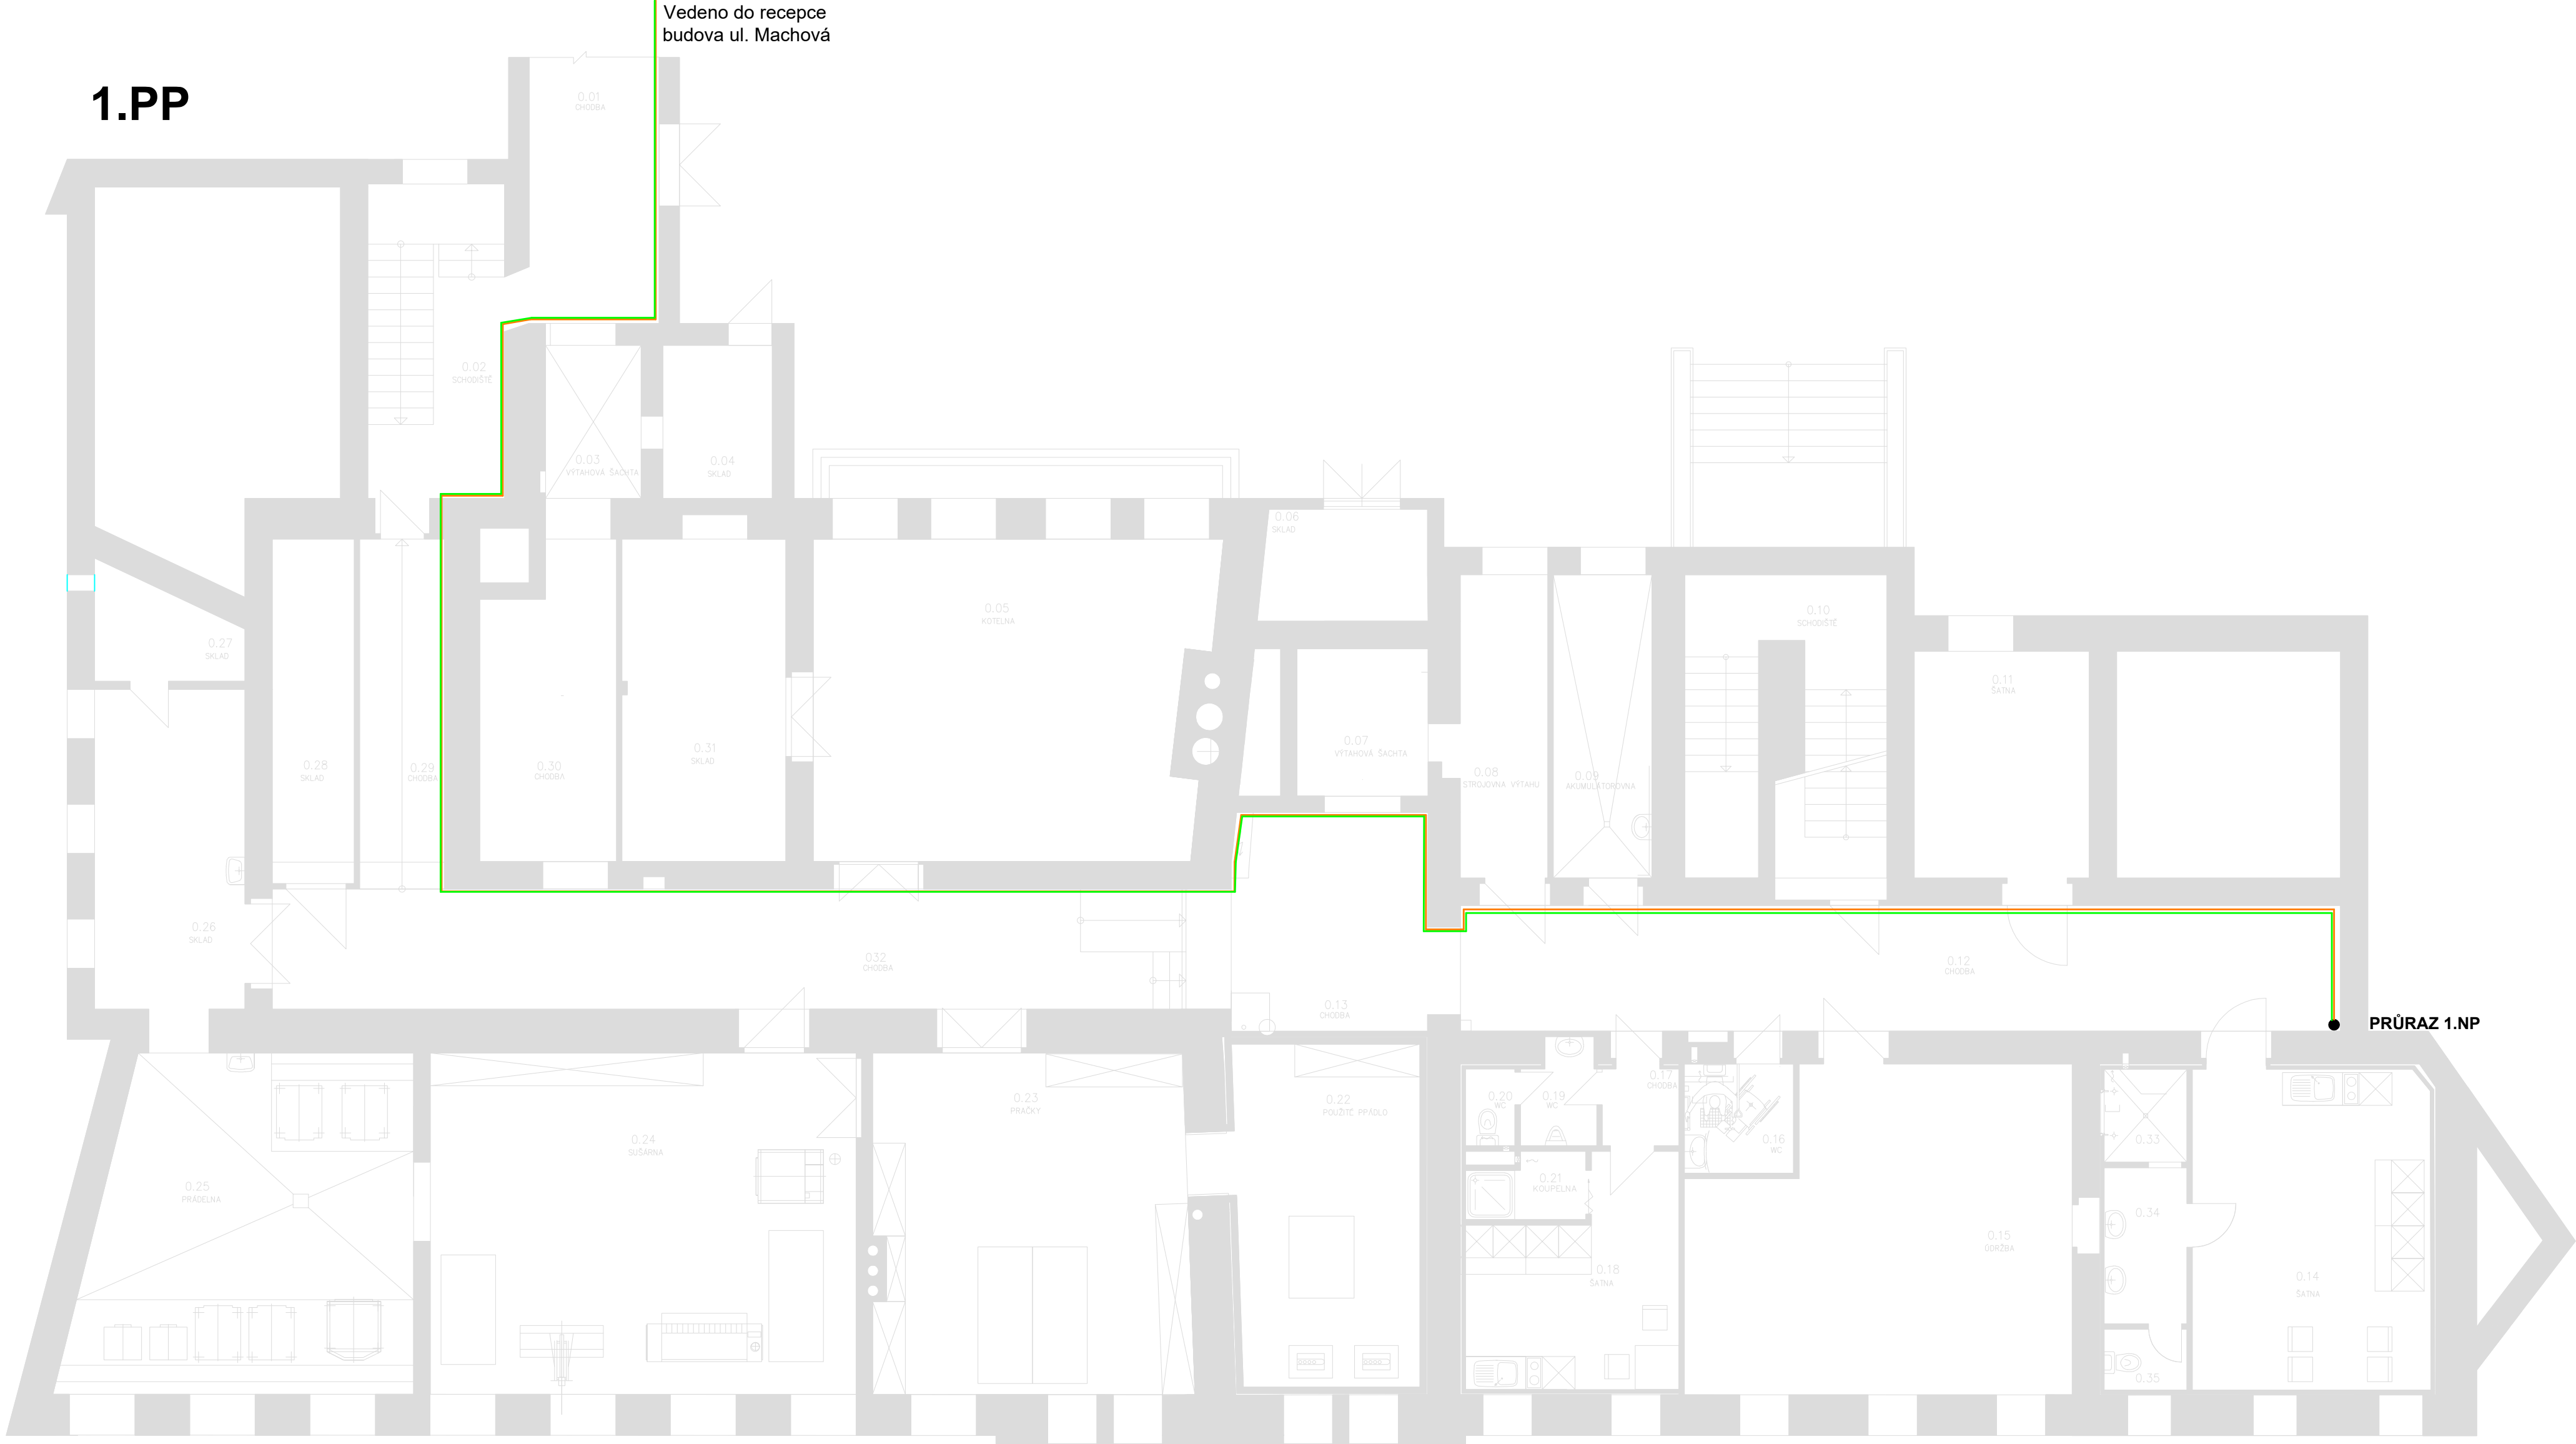


PRŮRAZ 1.NP


LEGENDA

ER ROZHLASOVÁ ÚSTŘEDNA KOMPLET VČ. ZÁLOŽNÍHO ZDROJE
CERTIFIKOVANÁ DLE EN54-16 A EN54-4

 NÁSTĚNNÝ REPRODUKTOR DLE EN54-24
6W @ 100V, BÍLÝ, EVAC SVORKOVNICE

 NÁSTĚNNÝ REPRODUKTOR DLE EN54-24 do vlhkého prostředí
6W @ 100V, BÍLÝ, EVAC SVORKOVNICE



 VEDENÍ K REPRODUKTORŮM -kabel s funkční schopnosti při požáru
TYP: PRAFIaDur 2x1,5 S TŘÍDOU REAKCE NA OHĚŇ B2ca s1 d1

 VEDENÍ K MIKROFONU -slaboproudý kabel s funkční schopnosti při požáru
TYP: PRAFIaGuard FTP4x2x0,5 S TŘÍDOU REAKCE NA OHĚŇ B2ca s1 d1

 Požární kabelový žlab

POZNÁMKA

KABELOVÉ ROZVODY K REPRODUKTORŮM EVR NAVRŽENY KABELEM S FUNKČNÍ SCHOPNOSTI SYSTÉMU PŘI POŽÁRU TYPU: PRAFIaDur 2x1,5 S TŘÍDOU REAKCE NA OHĚŇ B2ca s1 d1.
VŠECHNY KABELY S FUNKČNÍ SCHOPNOSTI PŘI POŽÁRU JSOU ULOŽENY NA ÚLOŽNÉ (ZÁVĚSNÉ) OCEL. KONSTRUKCI, KTERÁ ZAJISTÍ STABILITU KABELOVÉHO ROZVODU NEJMÉNĚ PO DOBU TŘÍDY JEJICH POŽÁRNÍ ODOLNOSTI MINIMÁLNĚ 30 MINUT (P30-R).
PROVEDENÍ EVR MUSÍ ODPOVÍDAT NÁVODŮM PRO MONTÁŽ, UVEDENÍ DO PROVOZU A ÚDRŽBU VYDANÉ VÝROBCEM ZAŘÍZENÍ EVR!
PŘI SOUBĚHU A KŘÍŽOVÁNÍ EVR ROZVODŮ S OSTATNÍ EL. INSTAL. NUTNO DODRŽET ČSN 33 2000-5-52 ED.2.

KRESLIL	ŠPAČEK			MARTIN ŠPAČEK	VÝTISK č.
ZPRACOVAL	ŠPAČEK			Protipožární a bezpečnostní systémy tel:+420 776 080 048; IČO:49563491 e-mail: slaboproudy@outlook.com	
INVESTOR	Domov Duha p. o. Hřbitovní 1128/41, 741 01 Nový Jičín			DRUH DOK.	DPS
AKCE	NÁVRH EVAKUAČNÍHO ROZHLASU DOMOV DUHA, BEZRUČOVA 419/20, 741 01 Nový Jičín			DATUM	05/2026
ČÁST DOKUMENTACE	Evakuační rozhlas (ERO)			FORMÁT	4x A4
NÁZEV VÝKRESU –PŮDORYS 1.PP				MĚŘÍTKO	---
				ZAK. ČÍSLO	2026/07
				ČÍSLO VÝKRESU ERO-02	
				POŘAD. ČÍSLO	02