


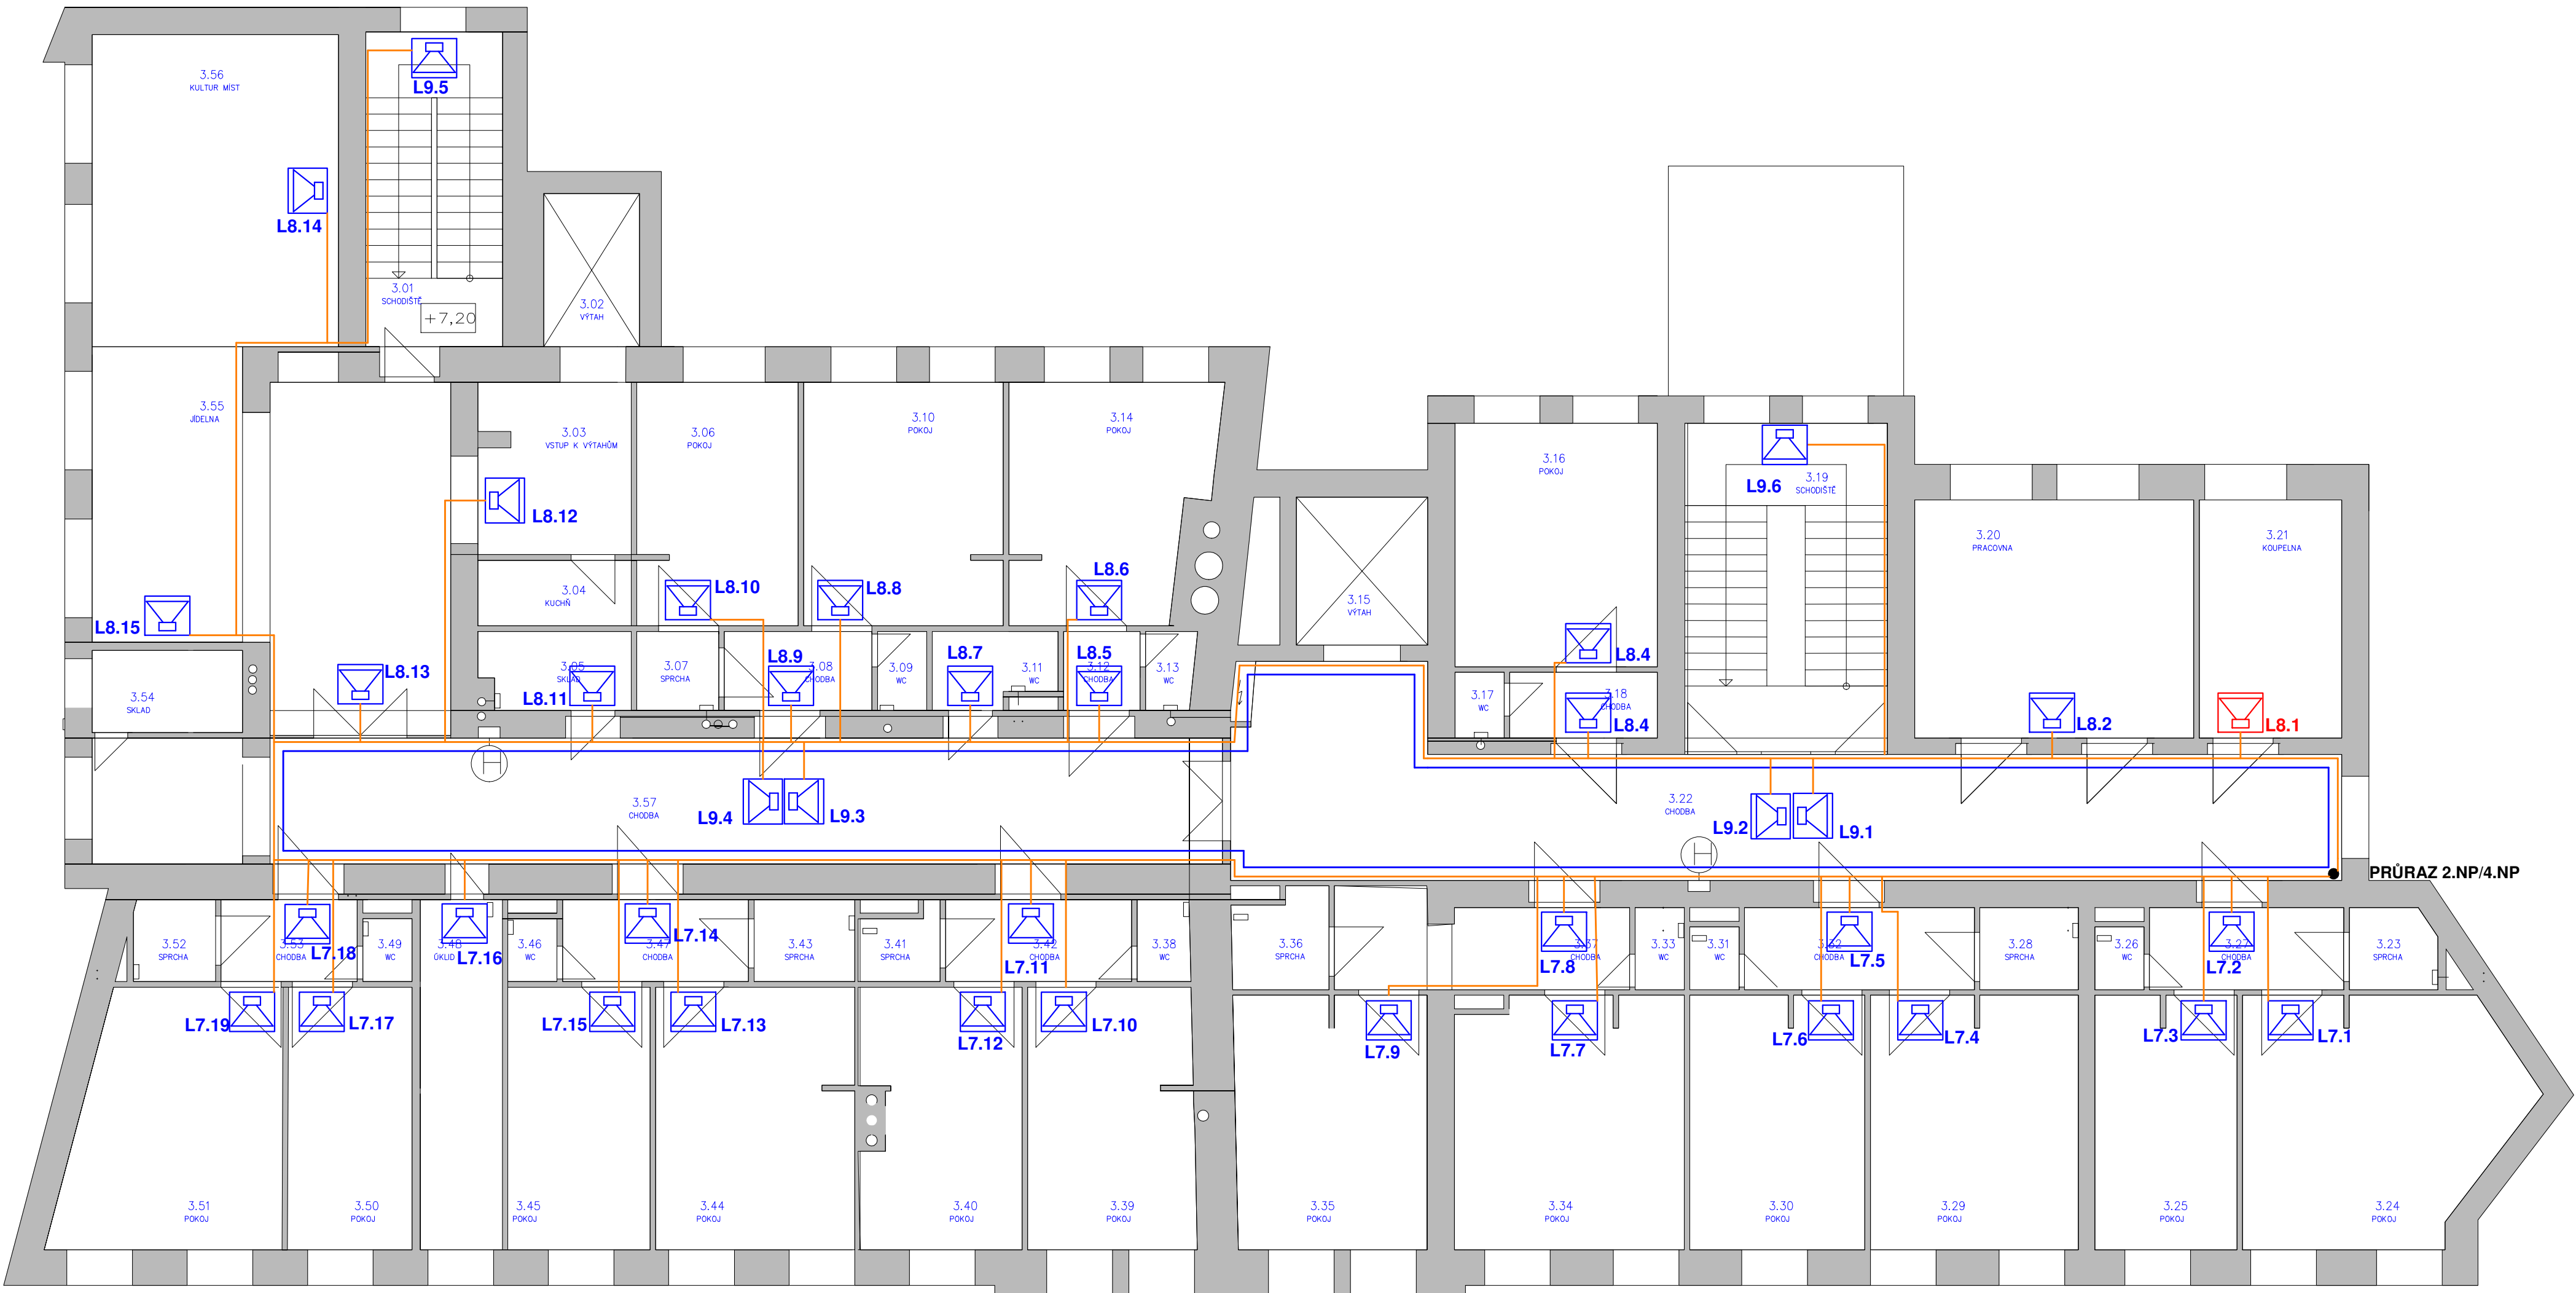

3.NP




LEGENDA

 ROZHLASOVÁ ÚSTŘEDNA KOMPLET VČ. ZÁLOŽNÍHO ZDROJE
CERTIFIKOVANÁ DLE EN54-16 A EN54-4

 NÁSTĚNNÝ REPRODUKTOR DLE EN54-24
6W @ 100V, BÍLÝ, EVAC SVORKOVNICE

 NÁSTĚNNÝ REPRODUKTOR DLE EN54-24 do vlhkého prostředí
6W @ 100V, BÍLÝ, EVAC SVORKOVNICE


 VEDENÍ K REPRODUKTORŮM -kabel s funkční schopnosti při požáru
TYP: PRAFlaDur 2x1,5 S TŘÍDOU REAKCE NA OHĚŇ B2ca s1 d1

 VEDENÍ K MIKROFONU -slaboproudý kabel s funkční schopnosti při požáru
TYP: PRAFlaGuard FTP4x2x0,5 S TŘÍDOU REAKCE NA OHĚŇ B2ca s1 d1

 Požární kabelový žlab

POZNÁMKA

KABELOVÉ ROZVODY K REPRODUKTORŮM EVR NAVRŽENY KABELM S FUNKČNÍ SCHOPNOSTI SYSTÉMU PŘI POŽÁRU TYPU: PRAFlaDur 2x1,5 S TŘÍDOU REAKCE NA OHĚŇ B2ca s1 d1.
VŠECHNY KABELY S FUNKČNÍ SCHOPNOSTI PŘI POŽÁRU JSOU ULOŽENY NA ÚLOŽNÉ (ZÁVĚSNÉ) OCEL. KONSTRUKCI, KTERÁ ZAJISTÍ STABILITU KABELOVÉHO ROZVODU NEJMÉNĚ PO DOBU TŘÍDY JEJICH POŽÁRNÍ ODOLNOSTI MINIMÁLNĚ 30 MINUT (P30-R).
PROVEDENÍ EVR MUSÍ ODPOVÍDAT NÁVODŮM PRO MONTÁŽ, UVEDENÍ DO PROVOZU A ÚDRŽBU VYDANÉ VÝROBCEM ZAŘÍZENÍ EVR!
PŘI SOUBĚHU A KŘIŽOVÁNÍ EVR ROZVODŮ S OSTATNÍ EL. INSTAL. NUTNO DODRŽET ČSN 33 2000-5-52 ED.2.

KRESLIL	ŠPAČEK			MARTIN ŠPAČEK Protipožární a bezpečnostní systémy tel:+420 776 080 048; IČO:49563491 e-mail: slaboproudy@outlook.com	VÝTISK č.
ZPRACOVAL	ŠPAČEK				
INVESTOR	Domov Duha p. o. Hřbitovní 1128/41, 741 01 Nový Jičín			DRUH DOK.	DPS
AKCE	NÁVRH EVAKUAČNÍHO ROZHLASU DOMOV DUHA, BEZRUČOVA 419/20, 741 01 Nový Jičín			DATUM	05/2026
				FORMÁT	4x A4
				MĚŘÍTKO	---
ČÁST DOKUMENTACE	Evkuační rozhlas (ERO)			ZAK. ČÍSLO	2026/07
NÁZEV VÝKRESU –PŮDORYS 3.NP				ČÍSLO VÝKRESU ERO–05	05
				POŘAD. ČÍSLO	