

ŘEŠENÁ ČÁST 1. PŮDORYS 2.PP


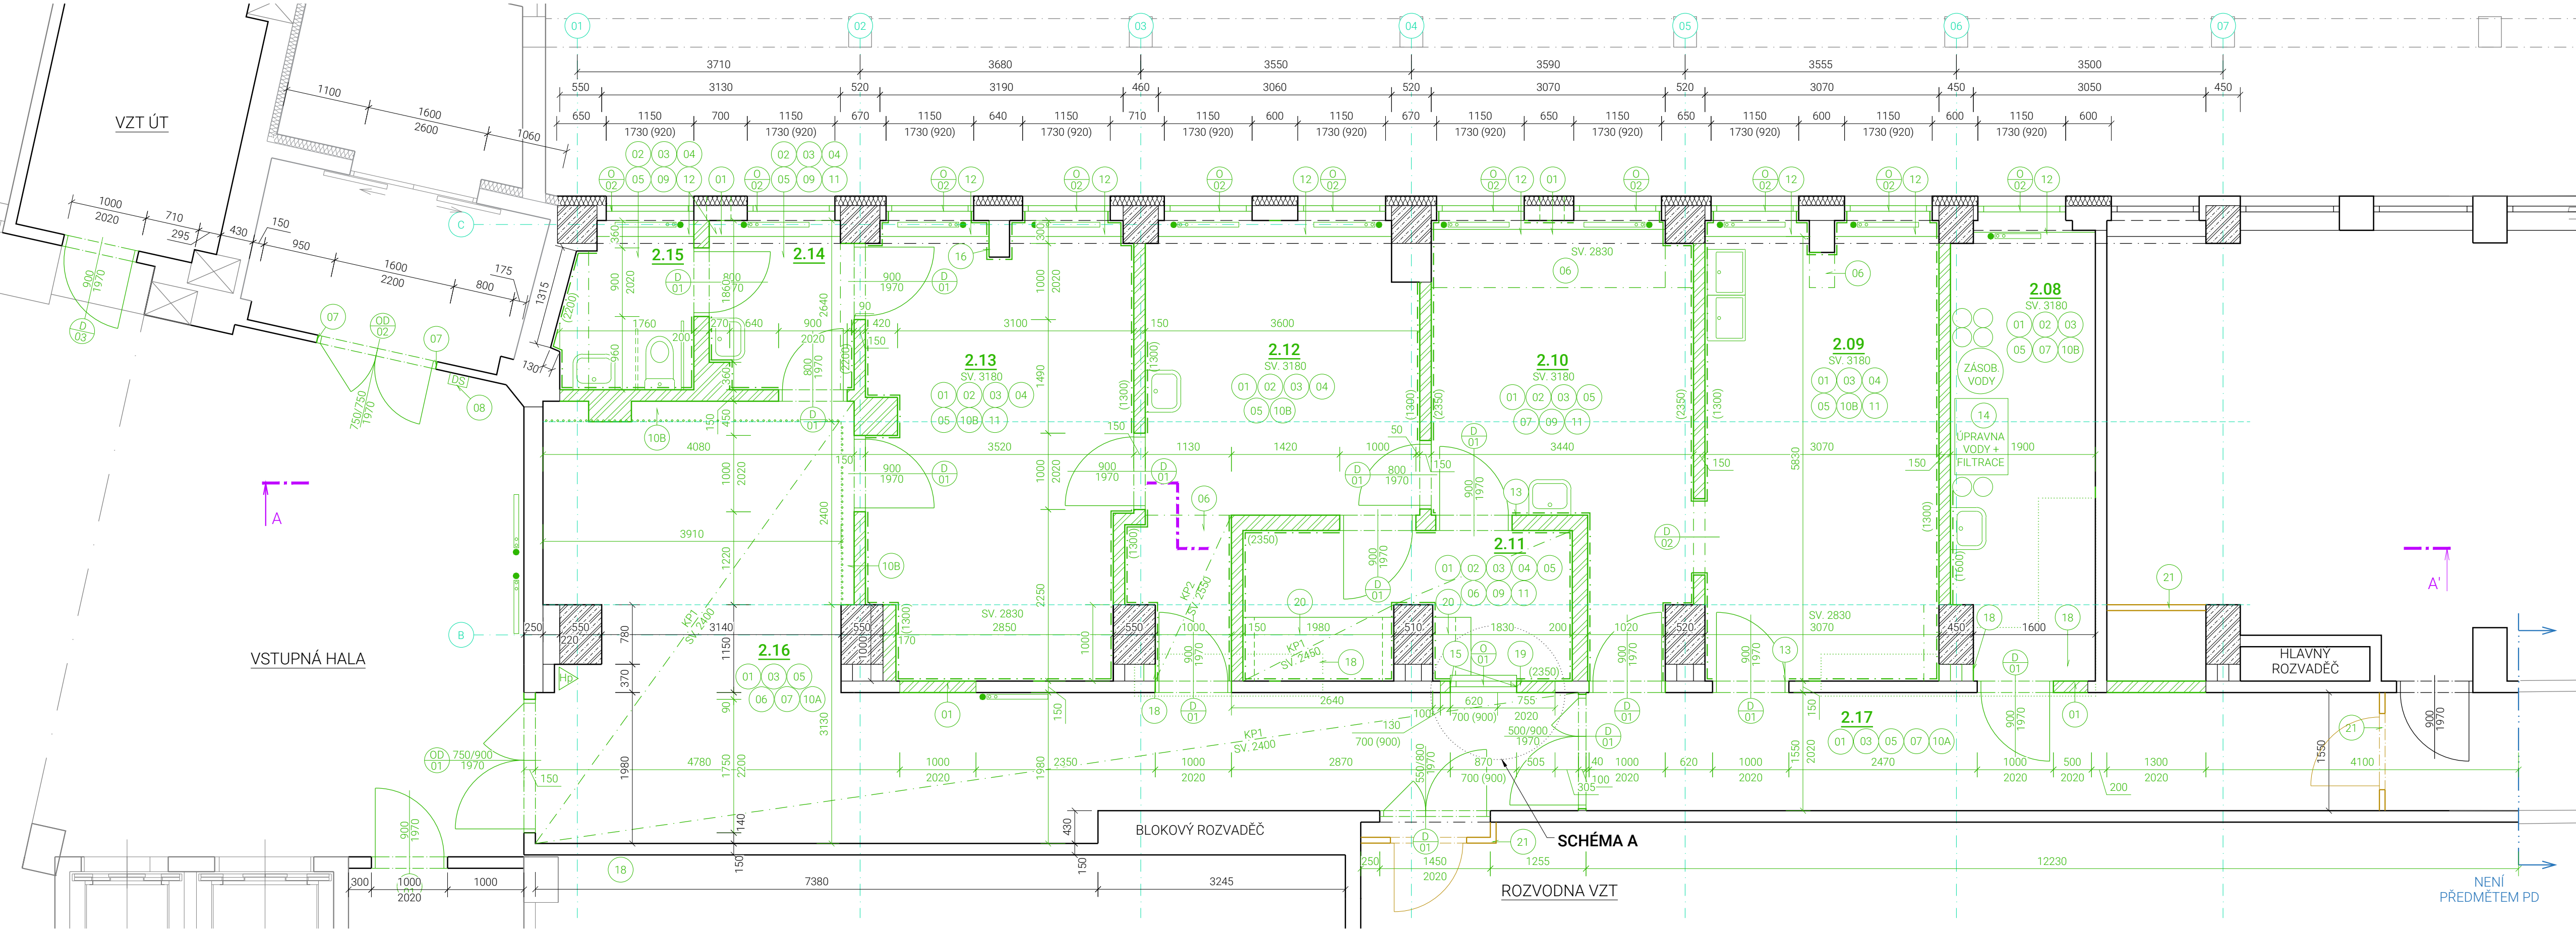


SCHÉMA "A" - M 1:25

POHLED NA ZED Z CHODBY

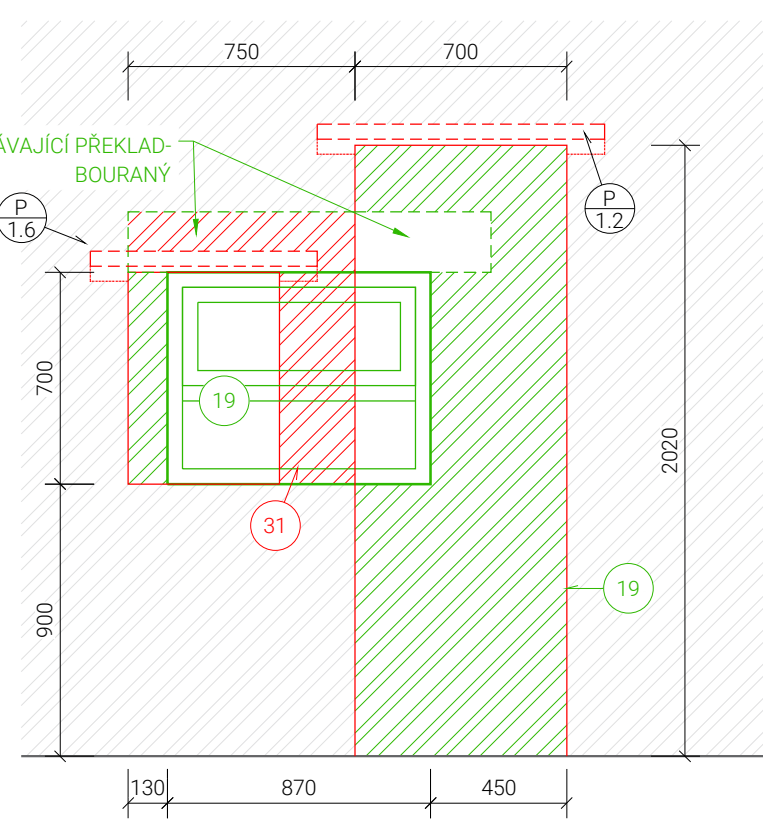

LEGENDA NOVÝCH PRACÍ - SCH. "A"

- 31 POSTUP PROVEDENÍ OTVORU PRO PRŮJMOVÉ OKENKO A ODDĚL. DOZDÍVKY V MÍSTĚ STÁVAJÍCÍHO OTVORU VE VÝŠCE 700 mm
- 2. VYBOURÁNÍ OTVORU PRO ODDĚL. VČETNĚ PŘEKLADU
- 3. VYBOURÁNÍ OTVORU VČETNĚ PŘEKLADU PRO PRŮJMOVÉ OKNO

LEGENDA MATERIÁLŮ - SCH. "A"

- NOVÉ DOZDÍVKY Z KERAMICKÝCH TVÁRNIC TL 150 mm - DLE SKUTEČNÉ TL KONSTRUKCE PO ODSTRANĚNÝCH OMÍTKÁCH

ŘEŠENÁ ČÁST 2. PŮDORYS 1.PP

