




POUDORYS 2.PP

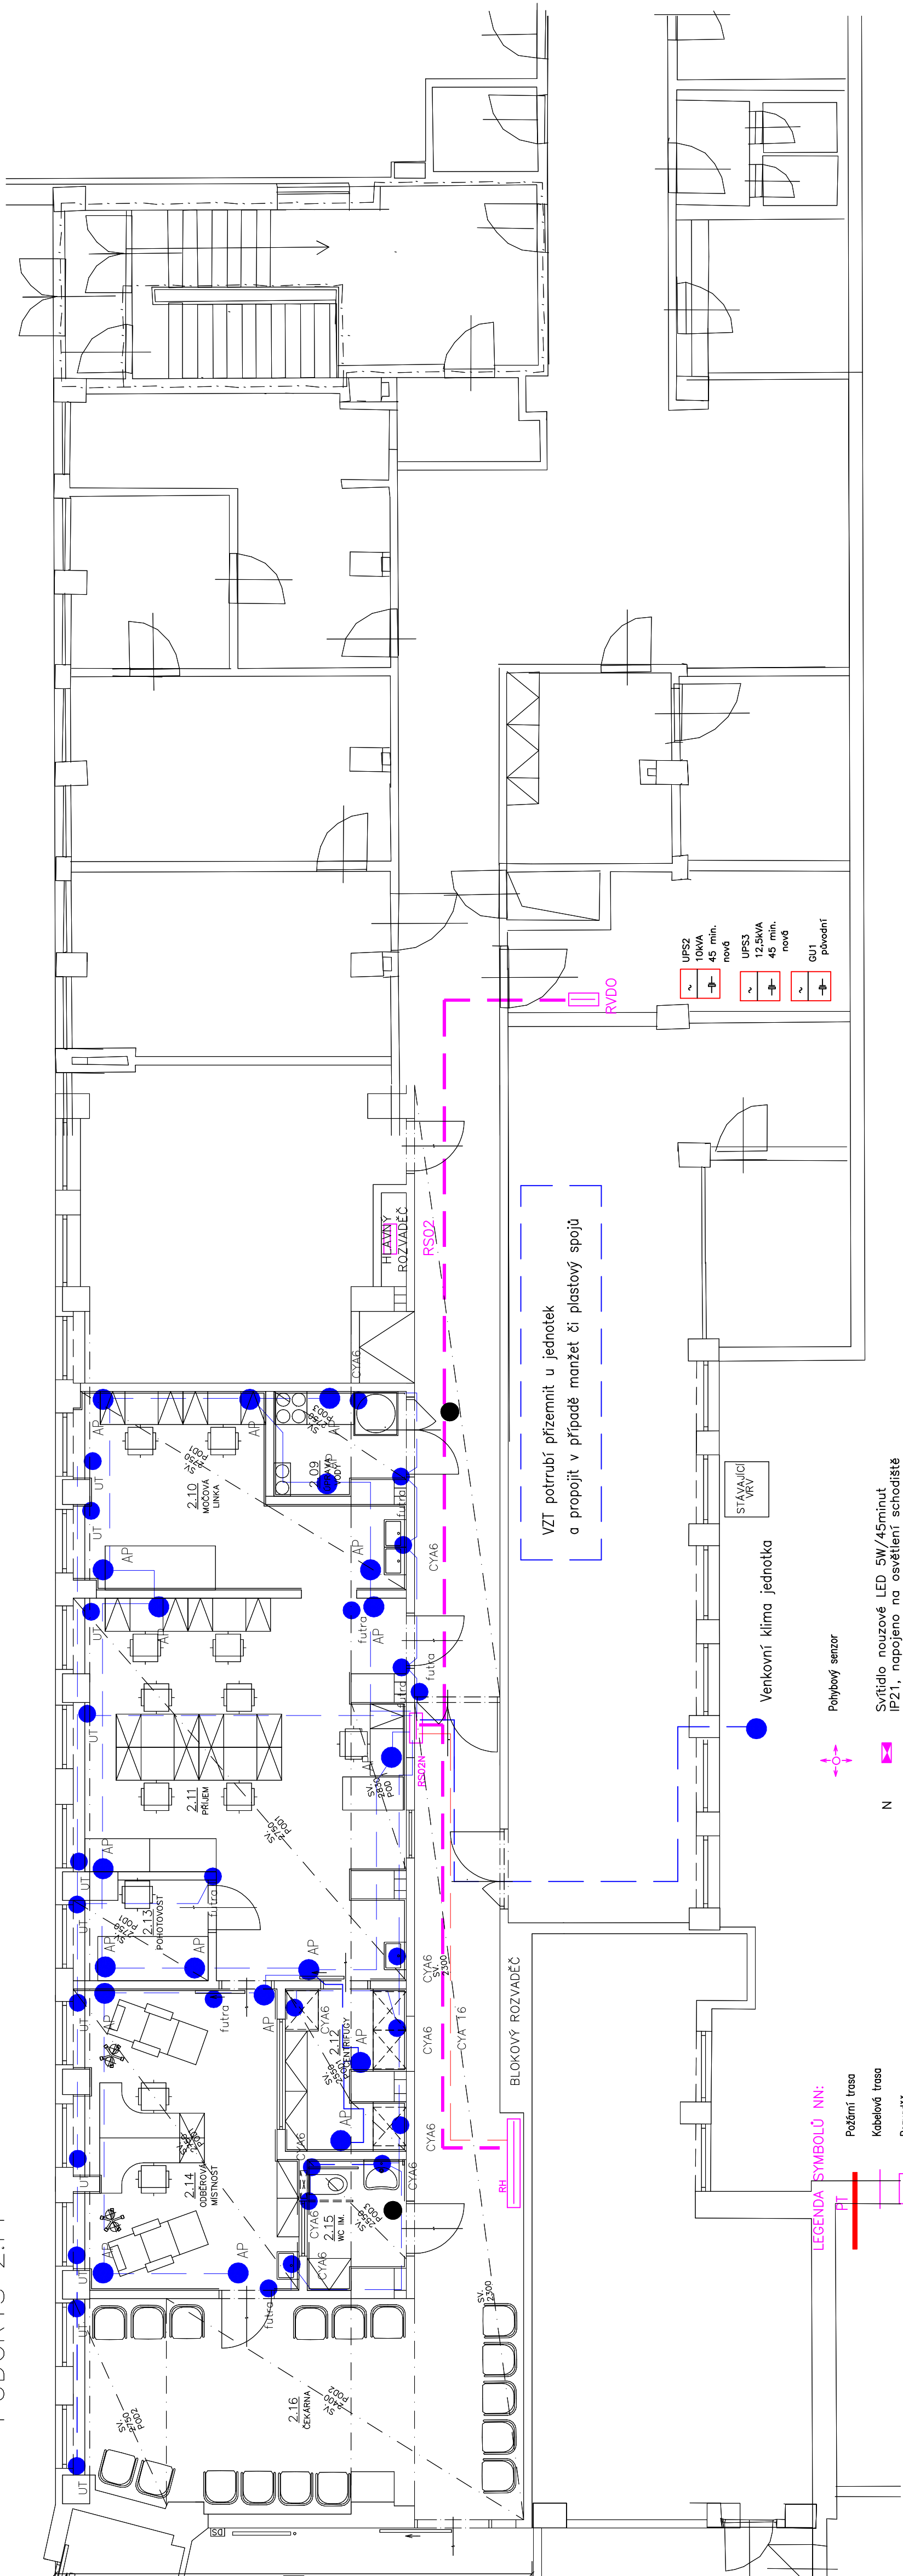

ŘEŠENĚ ČÁSTI

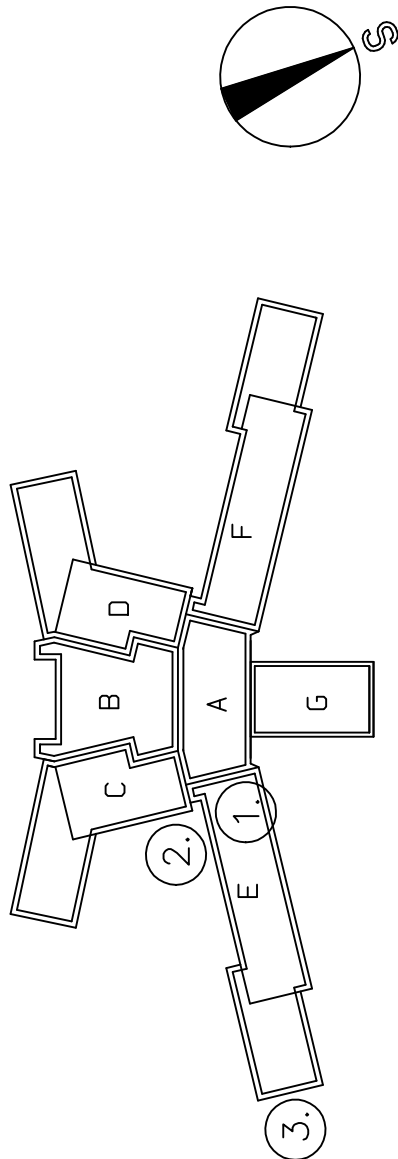

 **LAPLAN**
LAPLAN a.s., Cejl 504/38,602 00 Brno
IČO: 292 01 691,
laplan.cz
ID datové schránky: f9umfsq

Rekonstrukce Klinických laboratoří

Název stavby	Nemocnice Třinec, Kaštanová 268, Dolní Lištná, 739 61 Třinec
Místo	Nemocnice Třinec, Kaštanová 268, Dolní Lištná, 739 61 Třinec
Stavěbník	
1.2.0.4.1 Laboratoře	
Stavěbní objekt	
D.1.2.5 Elektroinstalace	
Část dokumentace	
23 Pospojení	M 1:50
Název výkresu	
DPS	
Datum	11/2025
Revize	00
Číslo zakázky	11-2506
Suplení dokumentace	Sada