


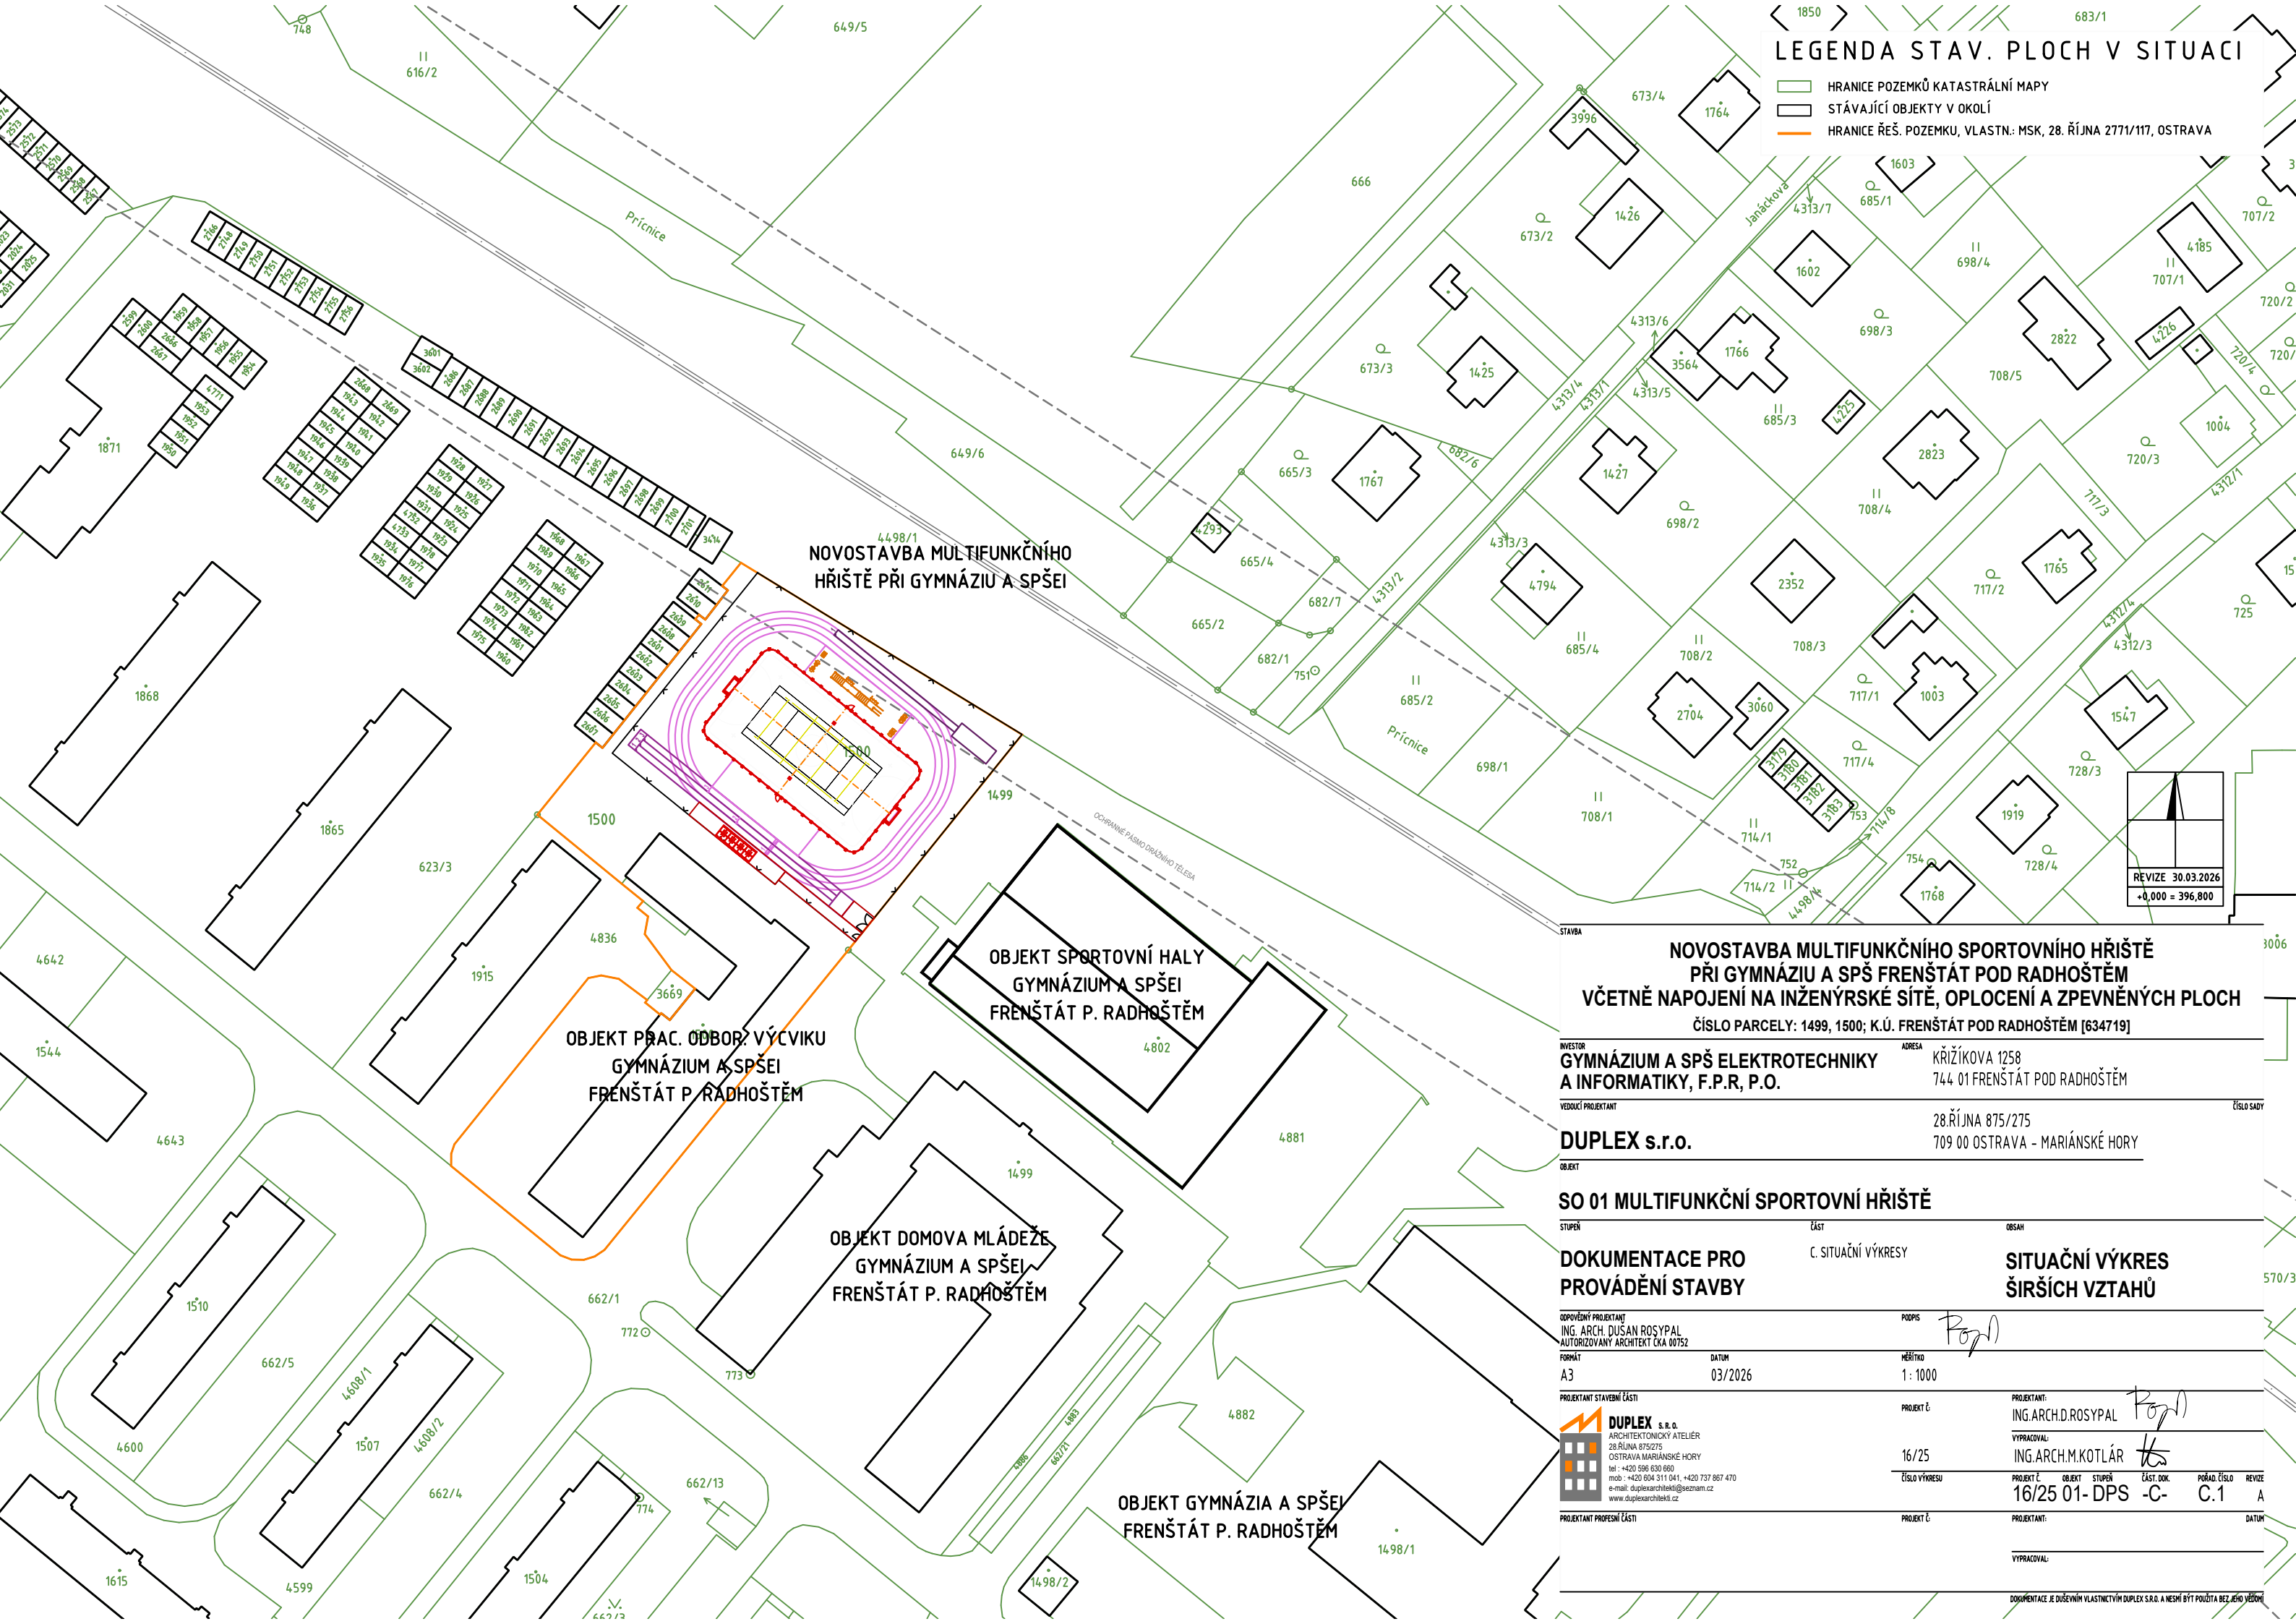

LEGENDA STAV. PLOCH V SITUACI

- HRANICE POZEMKŮ KATASTRÁLNÍ MAPY
 STÁVAJÍCÍ OBJEKTY V OKOLÍ
 HRANICE ŘEŠ. POZEMKU, VLASTN.: MSK, 28. ŘÍJNA 2771/117, OSTRAVA

NOVOSTAVBA MULTIFUNKČNÍHO
HŘIŠTĚ PŘI GYMNÁZIU A SPŠEI

OBJEKT SPORTOVNÍ HALY
GYMNÁZIUM A SPŠEI
FRENŠTÁT P. RADHOŠTĚM

OBJEKT PRAC. ODBOR. VÝCVIKU
GYMNÁZIUM A SPŠEI
FRENŠTÁT P. RADHOŠTĚM

OBJEKT DOMOVA MLÁDEŽE
GYMNÁZIUM A SPŠEI
FRENŠTÁT P. RADHOŠTĚM

OBJEKT GYMNAZIA A SPŠEJ
FRENŠTÁT P. RADHOŠTĚM

**NOVOSTAVBA MULTIFUNKČNÍHO SPORTOVNÍHO HRŠTĚ
PŘI GYMNAZIU A SPŠ FRENŠTÁT POD RADHOŠTĚM
VČETNĚ NAPOJENÍ NA INŽENÝRSKÉ SÍTĚ, OPLOCENÍ A ZPEVNĚNÝCH PLOCH**

ČÍSLO PARCELY: 1499, 1500; K.Ú. FRENŠTÁT POD RADHOŠTĚM [634719]

INVESTOR
**GYMNÁZIUM A SPŠ ELEKTROTECHNIKY
A INFORMATIKY, F.P.R., P.O.**

ADRESA
KŘÍŽÍKOVA 1258
744 01 FRENŠTÁT POD RADHOŠTĚM

VEDOUcí PROJEKTANT
DUPLEX s.r.o.

DUPLEX s.r.o.

SO 01 MULTIFUNKČNÍ SPORTOVNÍ HŘIŠTĚ

**DOKUMENTACE PRO
PROVÁDĚNÍ STAVBY**

SITUAČNÍ VÝKRES ŠIRŠÍCH VZTAHŮ

ODPOVĚDNÝ PROJEKTANT
ING. ARCH. DUŠAN ROŠYPAL
AUTORIZOVANÝ ARCHITEKT ČKA 00752

PODPIS 

FORMÁT	DATUM
A3	03/2026

MĚŘÍTKO
1 : 1000

PROJEKTANT STAVEBNÍ ČÁSTI

PROJEKTANT:
ING.ARCH.D.ROSYPAL

 **DUPLEX s.r.o.**
ARCHITECTONICKÝ ATELIER
28 ŘÍJNA 875/275
OSTRAVA MARIÁNSKÉ HORY
tel: +420 596 630 660
mob: +420 604 311 041, +420 733 867 470
e-mail: duplexarchitekti@seznam.cz
www.duplexarchitekti.cz

16/25

PROJEKTANT PROFESNÍ ČÁSTI

ČÍSLO VÝKRESU	PROJEKT Č.	OBJEKT	STUPEŇ	ČÁST
	16/25	01-	DPS	-C

DOKUMENTACE JE DUŠEVNÍM VLASTNICTVÍM DUPLEX S.R.O. A NESMÍ BÝT POUŽITA BEZ JEHO VĚDOMÍ