


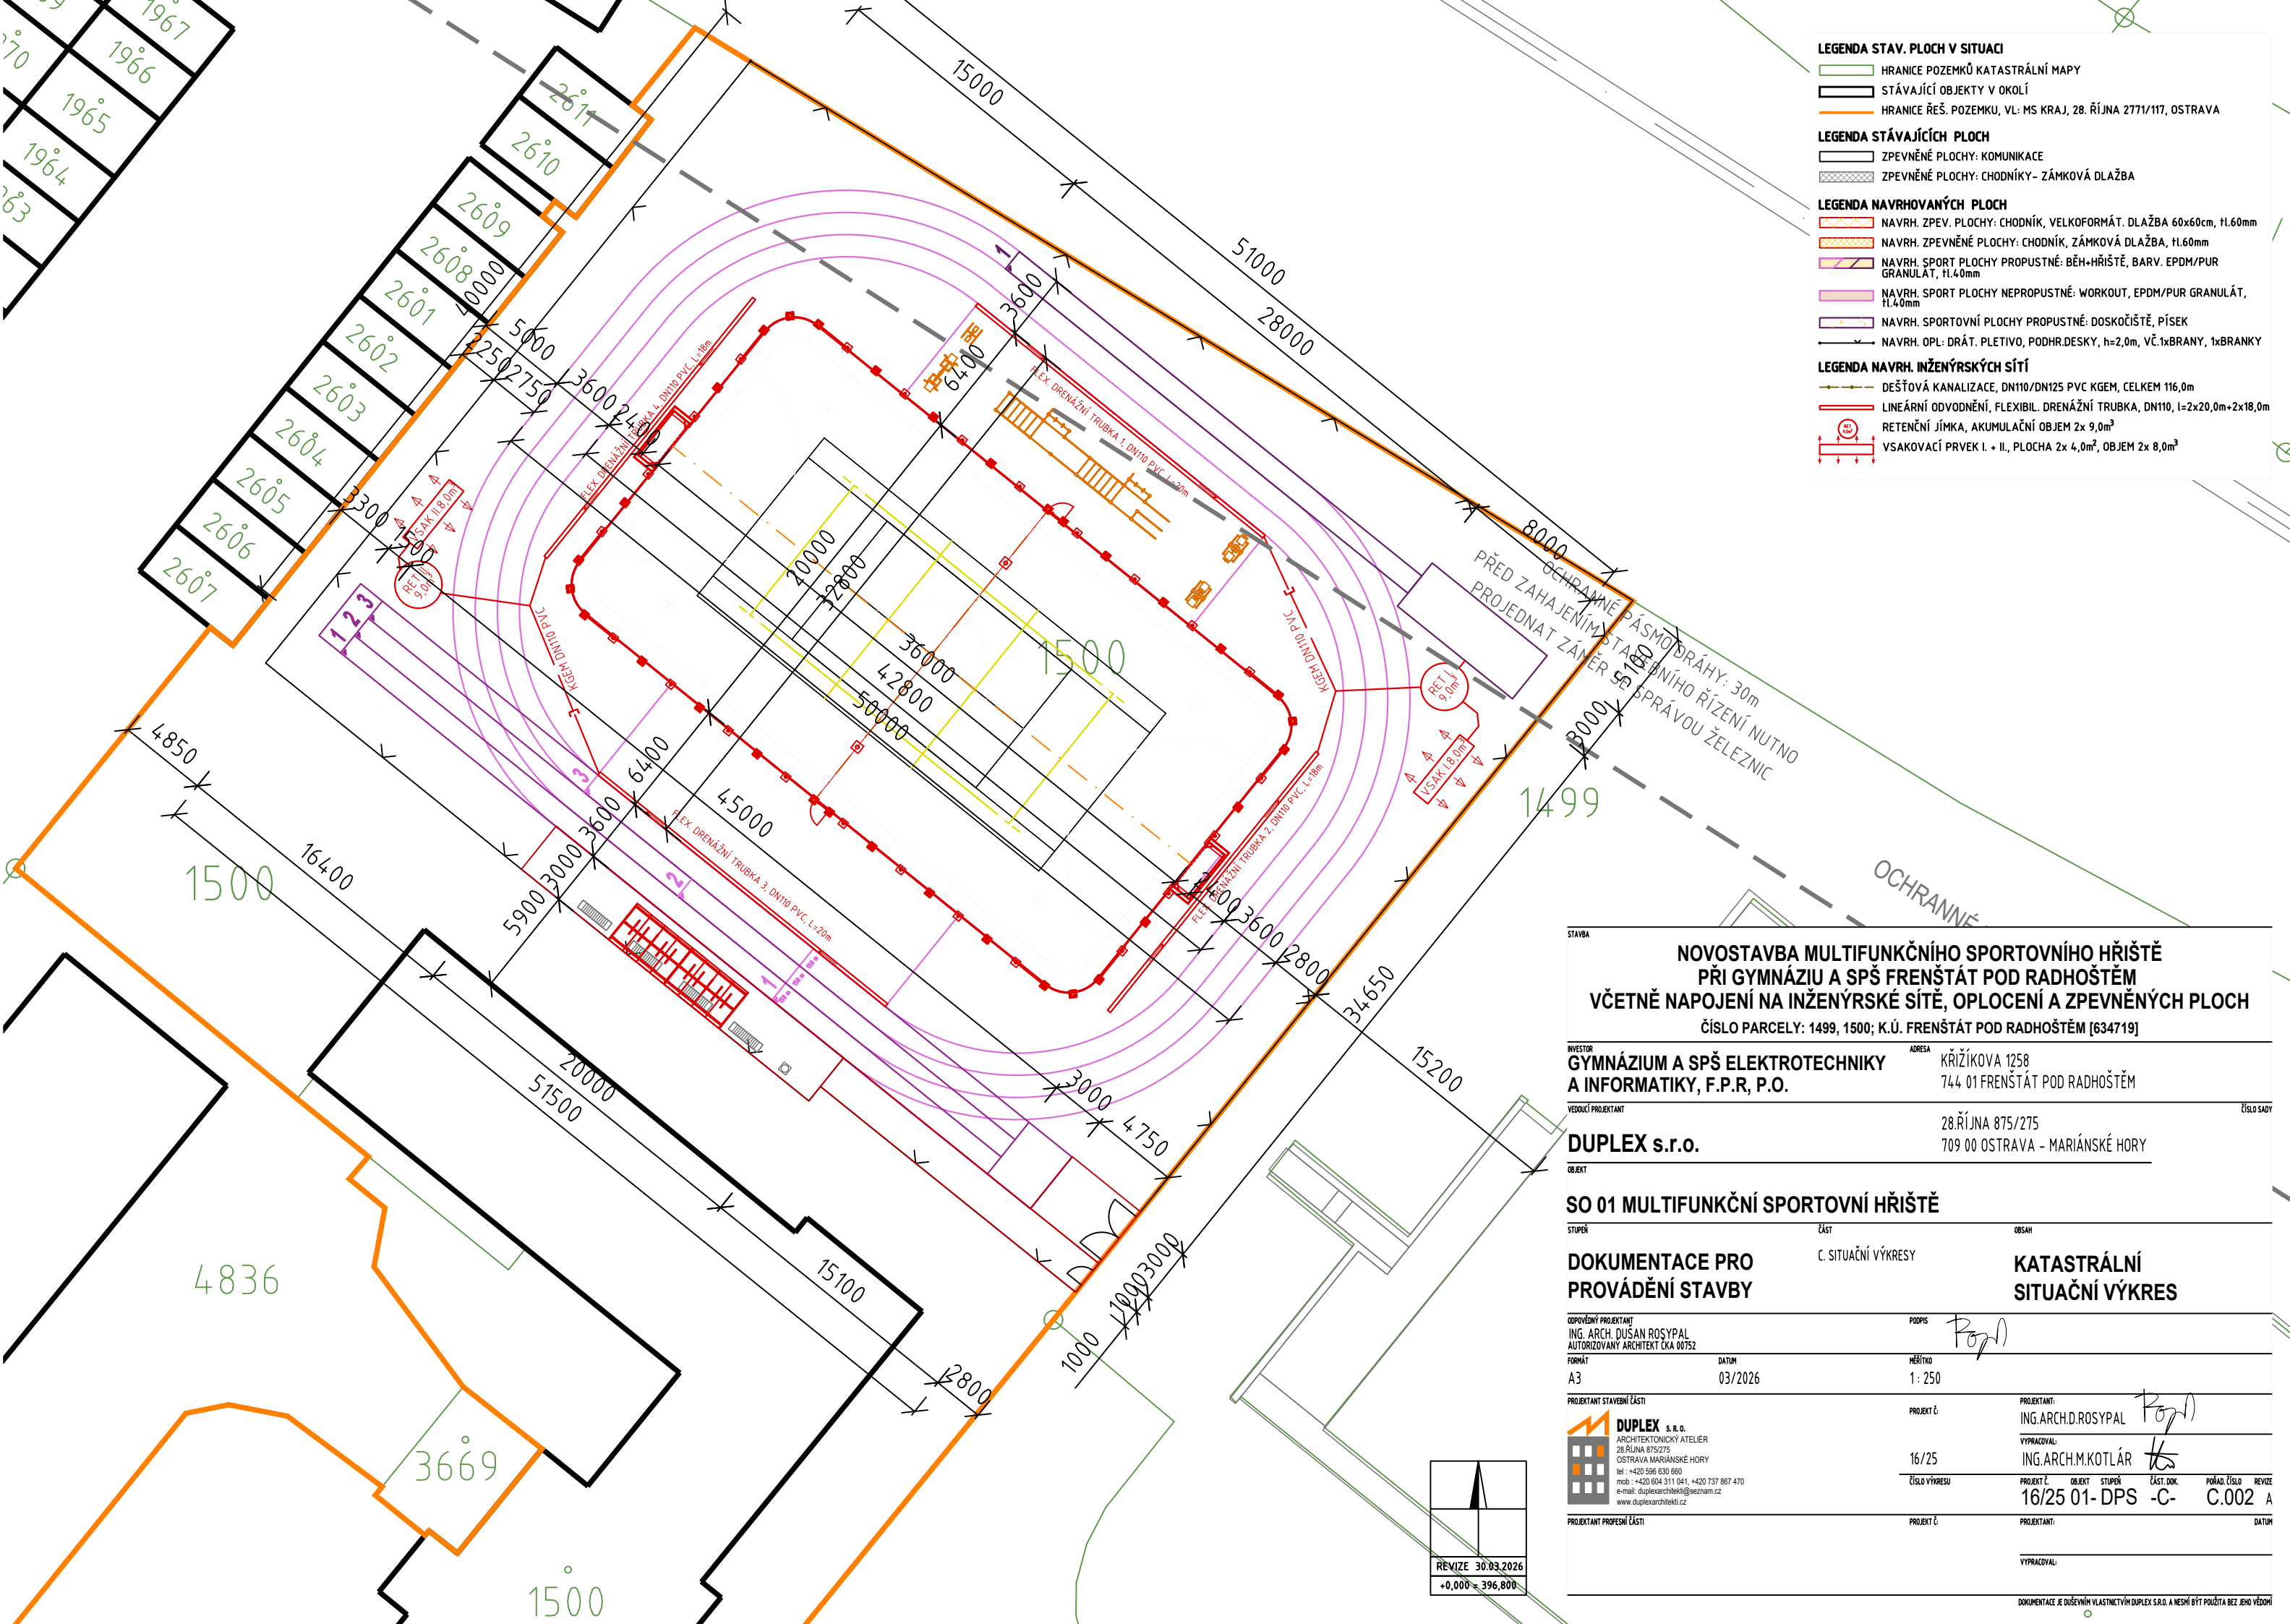

**NOVOSTAVBA MULTIFUNKČNÍHO SPORTOVNÍHO HRŠTĚ
PŘI GYMNAZIU A SPŠ FRENŠTÁT POD RADHOŠTĚM
VČETNĚ NAPOJENÍ NA INŽENÝRSKÉ SÍTĚ, OPLOCENÍ A ZPEVNĚNÝCH PLOCH**
ČÍSLO PARCELY: 1499, 1500; K.Ú. FRENŠTÁT POD RADHOŠTĚM [634719]

INVESTOR	ADRESA
GYMNÁZIUM A SPŠ ELEKTROTECHNIKY A INFORMATIKY, F.P.R. P.O.	KŘÍŽÍKOVA 1258 744 01 FRENŠTÁT POD RADHOŠTĚM

VEDOUcí PROJEKTANT: **DUPLEX s.r.o.** 28.ŘÍJNA 875/275
709 00 OSTRAVA - MARÍÁNSKÉ HORY

OBJEKT	
--------	--

SO 01 MULTIFUNKČNÍ SPORTOVNÍ HŘIŠTĚ

STUPEŇ	ČÁST	OBSAH
DOKUMENTACE PRO	C. SITUAČNÍ VÝKRESY	KATASTRÁLNÍ

DOKUMENTACE PRO PROVÁDĚNÍ STAVBY KATASTRÁLNÍ SITUAČNÍ VÝKRES

ODPOVĚDNÝ PROJEKTANT
ING. ARCH. DUŠAN ROŠYPAL
AUTORIZOVANÝ ARCHITEKT ČKA 00752

PODPIS 

FORMÁT	DATUM	ČÍSLO MĚŘÍTKO
A3	03/2026	1:250

PROJEKTANT STAVEBNÍ ČÁSTI
 **DIPLEX** ...
 PROJEKT Ě
 PROJEKTANT:
 ING.ARCH.D.ROSYPAL *Rosypal*

16/25

	tel: +420 586 630 660 mob: +420 604 311 041, +420 737 867 470 e-mail: duplexarchitekti@seznam.cz www.duplexarchitekti.cz	ČÍSLO VÝKRESU 16/25 01- DPS -C-	<table border="1"> <thead> <tr> <th>PROJEKT Č.</th> <th>OBJEKT</th> <th>STUPEŇ</th> <th>ČÁST, DOK.</th> <th>POŘAD. ČÍSLO</th> <th>REVIZE</th> </tr> </thead> <tbody> <tr> <td>16/25 01-</td> <td>DPS</td> <td>-C-</td> <td>C.002</td> <td>A</td> <td></td> </tr> </tbody> </table>	PROJEKT Č.	OBJEKT	STUPEŇ	ČÁST, DOK.	POŘAD. ČÍSLO	REVIZE	16/25 01-	DPS	-C-	C.002	A	
PROJEKT Č.	OBJEKT	STUPEŇ	ČÁST, DOK.	POŘAD. ČÍSLO	REVIZE										
16/25 01-	DPS	-C-	C.002	A											

PROJEKTANT PROFESNÍ ČÁSTI	PROJEKT Č.	PROJEKTANT:	DATA
---------------------------	------------	-------------	------

YIPRACOVAL:

DOKUMENTACE JE DUŠEVNÍM VLASTNICTVÍM DUPLEX S.R.O. A NESMÍ BÝT POUŽITA BEZ JEHO VĚDOMÍ