


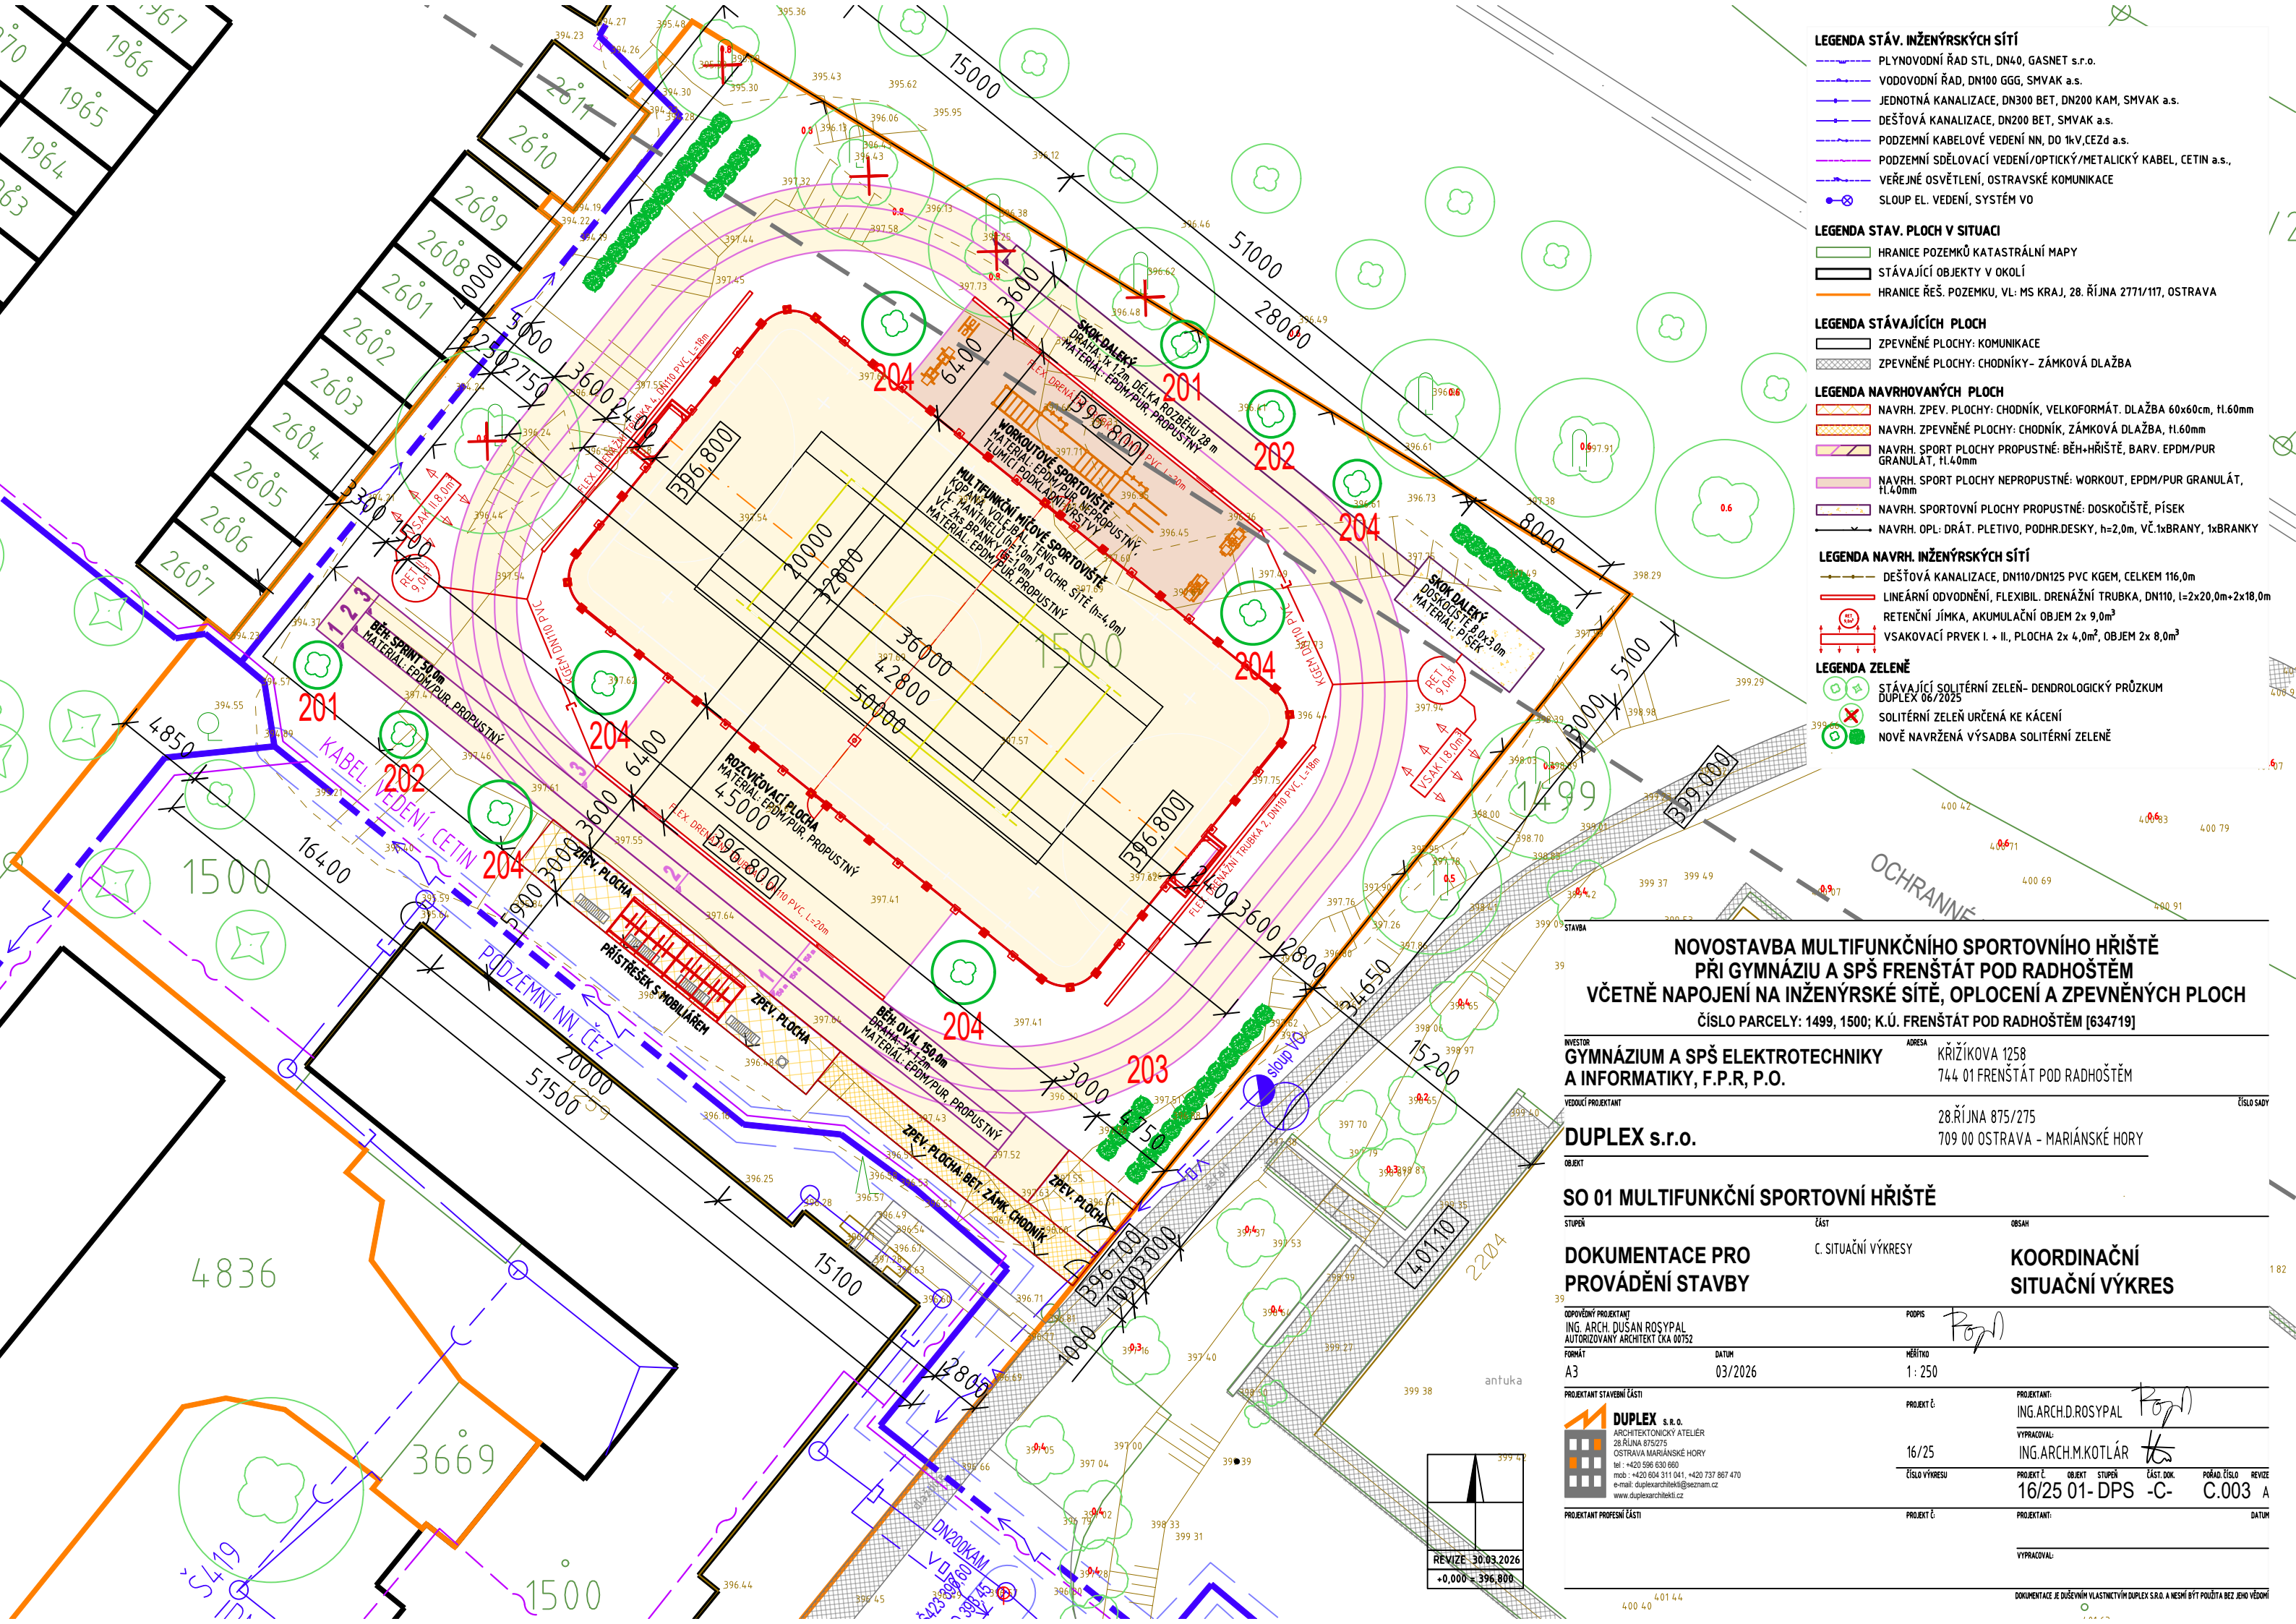

- LEGENDA STÁV. INŽENÝRSKÝCH SÍTÍ**
- PLYNOVODNÍ ŘÁD STL, DN40, GASNET s.r.o.
 - VODOVODNÍ ŘÁD, DN100 GGG, SMVAK a.s.
 - JEDNOTNÁ KANALIZACE, DN300 BET, DN200 KAM, SMVAK a.s.
 - DEŠŤOVÁ KANALIZACE, DN200 BET, SMVAK a.s.
 - PODZEMNÍ KABELOVÉ VEDENÍ NN, DO 1kV, CEZd a.s.
 - PODZEMNÍ SDĚLOVACÍ VEDENÍ/OPTICKÝ/METALICKÝ KABEL, CETIN a.s.
 - VEŘEJNÉ OSVĚTLENÍ, OSTRAVSKÉ KOMUNIKACE
 - SLOUP EL. VEDENÍ, SYSTÉM VO

- LEGENDA STAV. PLOCH V SITUACI**
- HRANICE POZEMKŮ KATASTRÁLNÍ MAPY
 - STÁVAJÍCÍ OBJEKTY V OKOLÍ
 - HRANICE ŘEŠ. POZEMKU, VL: MS KRAJ, 28. ŘÍJNA 2771/117, OSTRAVA

- LEGENDA STÁVAJÍCÍCH PLOCH**
- ZPEVNĚNÉ PLOCHY: KOMUNIKACE
 - ZPEVNĚNÉ PLOCHY: CHODNÍKY - ZÁMKOVÁ DLAŽBA

- LEGENDA NAVRHOVANÝCH PLOCH**
- NAVRH. ZPEV. PLOCHY: CHODNÍK, VELKOFORMÁT. DLAŽBA 60x60cm, tl.60mm
 - NAVRH. ZPEVNĚNÉ PLOCHY: CHODNÍK, ZÁMKOVÁ DLAŽBA, tl.60mm
 - NAVRH. SPORT PLOCHY PROPUSTNÉ: BĚH-HŘIŠTĚ, BARV. EPDM/PUR GRANULÁT, tl.40mm
 - NAVRH. SPORT PLOCHY NEPROPUSTNÉ: WORKOUT, EPDM/PUR GRANULÁT, tl.40mm
 - NAVRH. SPORTOVNÍ PLOCHY PROPUSTNÉ: DOSKOČIŠTĚ, PÍSEK
 - NAVRH. OPL: DRÁT. PLETIVO, PODHR.DESKY, h=2,0m, VČ.1xBRANY, 1xBRANKY

- LEGENDA NAVRH. INŽENÝRSKÝCH SÍTÍ**
- DEŠŤOVÁ KANALIZACE, DN110/DN125 PVC KGEM, CELKEM 116,0m
 - LINEÁRNÍ ODVODNĚNÍ, FLEXIBIL. DRENÁŽNÍ TRUBKA, DN110, l=2x20,0m+2x18,0m
 - RETENČNÍ JÍMKA, AKUMULAČNÍ OBJEM 2x 9,0m³
 - VSÁKOVACÍ PRVEK I. + II., PLOCHA 2x 4,0m², OBJEM 2x 8,0m³

- LEGENDA ZELENĚ**
- STÁVAJÍCÍ SOLITERNÍ ZELENĚ- DENDROLOGICKÝ PRŮZKUM DUXEL 06/2025
 - SOLITERNÍ ZELENĚ URČENÁ KE KÁCENÍ
 - NOVĚ NAVRŽENÁ VÝSADBA SOLITERNÍ ZELENĚ

**NOVOSTAVBA MULTIFUNKČNÍHO SPORTOVNÍHO HŘIŠTĚ
PŘI GYMNÁZIU A SPŠ FRENŠTÁT POD RADHOŠTĚM
VČETNĚ NAPOJENÍ NA INŽENÝRSKÉ SÍTĚ, OPLOCENÍ A ZPEVNĚNÝCH PLOCH**
ČÍSLO PARCELY: 1499, 1500; K.Ú. FRENŠTÁT POD RADHOŠTĚM [634719]

INVESTOR	GYMNÁZIUM A SPŠ ELEKTROTECHNIKY A INFORMATIKY, F.P.R, P.O.	ADRESA	KŘÍŽÍKOVA 1258 744 01 FRENŠTÁT POD RADHOŠTĚM
VEDOUcí PROJEKTANT	DUPLEX s.r.o.	ČÍSLO SADY	28.ŘÍJNA 875/275 709 00 OSTRAVA - MARIÁNSKÉ HORY
OBJEKT	SO 01 MULTIFUNKČNÍ SPORTOVNÍ HŘIŠTĚ		

NO 01 MULTIFUNKČNÍ SPORTOVNÍ HRŠTŠ																	
STUPŇ		ČÁST			OBSAH												
DOKUMENTACE PRO PROVÁDĚNÍ STAVBY				C. SITUACNÍ VÝKRESY			KOORDINAČNÍ SITUACNÍ VÝKRES										
ODPOVĚDNÝ PROJEKTANT ING. ARCH. DUŠAN ROSYPAL AUTORIZOVANÝ ARCHITEKT ČKA 00752				PODPIS													
FORMÁT		DATUM		MĚŘÍTKO													
A3		03/2026		1 : 250													
PROJEKTANT STAVEBNÍ ČÁSTI						PROJEKTANT:											
						ING.ARCH.D.ROSYPAL 											
 DUPLEX s.r.o. ARCHITEKTONICKÝ ATELIER 28 ŘÍJNA 875/275 OSTRAVA MARÍANSKÉ HORY tel : +420 596 630 660 mob : +420 604 311 041 , +420 737 867 470 e-mail: duplexarchitekti@seznam.cz www.duplexarchitekti.cz						VYPRACOVAL:											
						16/25		ING.ARCH.M.KOTLÁR 									
						ČÍSLO VÝKRESU											
						PROJEKT Č.		OBJEKT		STUPŇ		ČÁST. DOK.		POŘÁD. ČÍSLO		REVIZE	
						16/25		01-		DPS		-C-		C.003		A	
PROJEKTANT PROFESNÍ ČÁSTI						PROJEKT Č.		PROJEKTANT:									
						VYPRACOVAL:											