


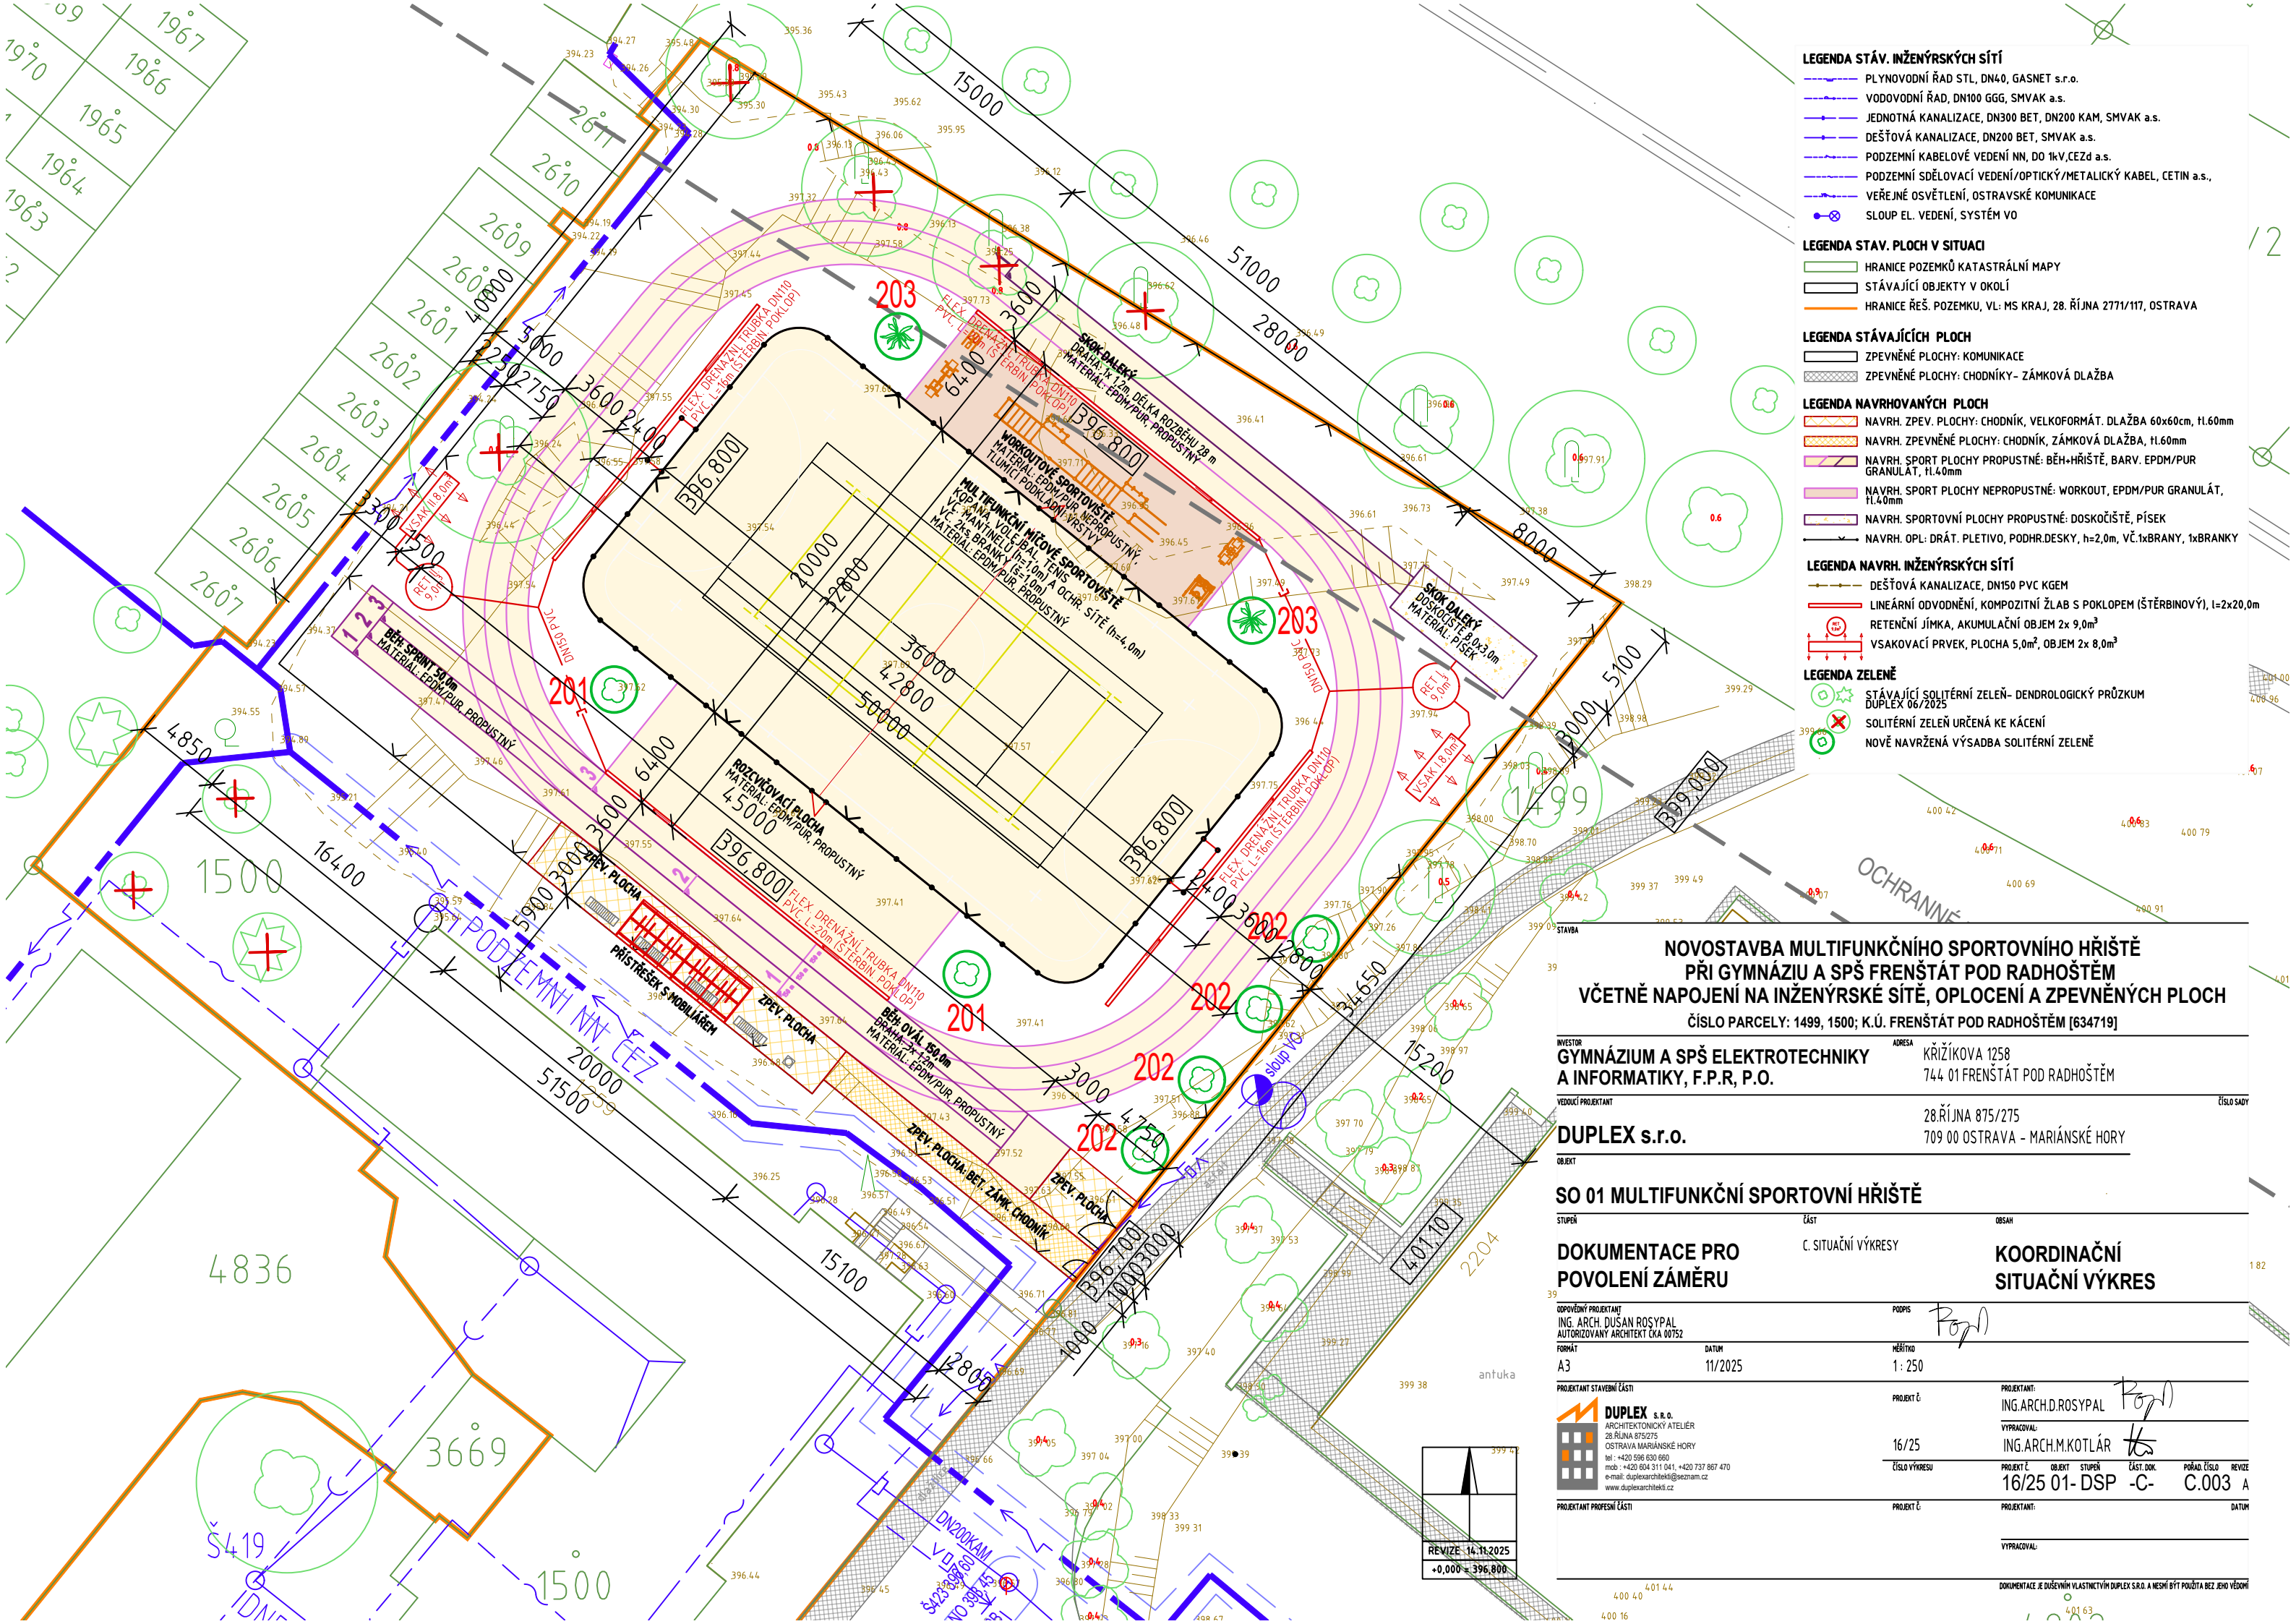

- LEGENDA STÁV. INŽENÝRSKÝCH SÍTÍ**
- PLYNOVODNÍ ŘAD STL, DN40, GASNET s.r.o.
 - VODOVODNÍ ŘAD, DN100 GGG, SMVAK a.s.
 - JEDNOTNÁ KANALIZACE, DN300 BET, DN200 KAM, SMVAK a.s.
 - DEŠŤOVÁ KANALIZACE, DN200 BET, SMVAK a.s.
 - PODZEMNÍ KABELOVÉ VEDENÍ NN, DO 1kV, ČEZ d a.s.
 - PODZEMNÍ SDĚLOVACÍ VEDENÍ/OPTICKÝ/METALICKÝ KABEL, CETIN a.s.
 - VEŘEJNÉ OSVĚTLENÍ, OSTRAVSKÉ KOMUNIKACE
 - SLOUP EL. VEDENÍ, SYSTÉM VO
- LEGENDA STAV. PLOCH V SITUACI**
- HRANICE POZEMKŮ KATASTRÁLNÍ MAPY
 - STÁVAJÍCÍ OBJEKTY V OKOLÍ
 - HRANICE ŘEŠ. POZEMKU, VL: MS KRAJ, 28. ŘÍJNA 2771/117, OSTRAVA
- LEGENDA STÁVAJÍCÍCH PLOCH**
- ZPEVNĚNÉ PLOCHY: KOMUNIKACE
 - ZPEVNĚNÉ PLOCHY: CHODNÍKY - ZÁMKOVÁ DLAŽBA
- LEGENDA NAVRHOVANÝCH PLOCH**
- NAVRH. ZPEV. PLOCHY: CHODNÍK, VELKOFORMÁT. DLAŽBA 60x60cm, H.60mm
 - NAVRH. ZPEVNĚNÉ PLOCHY: CHODNÍK, ZÁMKOVÁ DLAŽBA, H.60mm
 - NAVRH. SPORT PLOCHY PROPUSTNÉ: BĚH+HRŠTĚ, BARV. EPDM/PUR GRANULÁT, H.40mm
 - NAVRH. SPORT PLOCHY NEPROPUSTNÉ: WORKOUT, EPDM/PUR GRANULÁT, H.40mm
 - NAVRH. SPORTOVNÍ PLOCHY PROPUSTNÉ: DOSKOČIŠTĚ, PÍSEK
 - NAVRH. OPL. DRÁT. PLETIVO, PODHR.DESKY, h=2,0m, VČ.1xBRANY, 1xBRANKY
- LEGENDA NAVR. INŽENÝRSKÝCH SÍTÍ**
- DEŠŤOVÁ KANALIZACE, DN150 PVC KGEM
 - LINEÁRNÍ ODVODNĚNÍ, KOMPOZITNÍ ŽLAB S POKLOPEM (ŠTĚRBINOVÝ), l=2x20,0m
 - RETENČNÍ JÍMKA, AKUMULAČNÍ OBJEM 2x 9,0m³
 - VSÁKOVACÍ PRVEK, PLOCHA 5,0m², OBJEM 2x 8,0m³
- LEGENDA ZELENĚ**
- STÁVAJÍCÍ SOLITERNÍ ZELENĚ - DENDROLOGICKÝ PRŮZKUM DUPLEX 06/2025
 - SOLITERNÍ ZELENĚ URČENÁ KE KÁCENÍ
 - NOVĚ NAVRŽENÁ VÝSADBA SOLITERNÍ ZELENĚ

**NOVOSTAVBA MULTIFUNKČNÍHO SPORTOVNÍHO HRŠTĚ
PŘI GYMNAZIU A SPŠ FRENŠTÁT POD RADHOŠTĚM
VČETNĚ NAPOJENÍ NA INŽENÝRSKÉ SÍTĚ, OPLOČENÍ A ZPEVNĚNÝCH PLOCH**
ČÍSLO PARCELY: 1499, 1500; K.Ú. FRENŠTÁT POD RADHOŠTĚM [634719]

INVESTOR GYMNAZIU A SPŠ ELEKTROTECHNIKY A INFORMATIKY, F.P.R, P.O.	ADRESA KŘÍŽKOVA 1258 744 01 FRENŠTÁT POD RADHOŠTĚM	VEDOUČÍ PROJEKTANT 28.ŘÍJNA 875/275 709 00 OSTRAVA - MARIÁNSKÉ HORY	ČÍSLO SADY

OBJEKT	DUPLEX s.r.o.
--------	---------------

STUPEŇ	ČÁST	OBSAH
	C. SITUAČNÍ VÝKRESY	COORDINAČNÍ SITUAČNÍ VÝKRES

OPOVĚDĚNÝ PROJEKTANT ING. ARCH. DUŠAN ROŠYPAL AUTORIZOVANÝ ARCHITEKT ČKA 00752		POPS <i>Poř</i>						
FORMÁT A3	DATUM 11/2025	MĚŘÍTKO 1 : 250						
PROJEKTANT STAVEBNÍ ČÁSTI  DUPLEX s.r.o. ARCHITEKTONICKÝ ATÉLIER 28. ŘÍJNA 875/275 OSTRAVA MARIÁNSKÉ HORY tel : +420 596 630 660 mob : +420 604 311 041, +420 737 867 470 e-mail: duplexarchitekti@seznam.cz www.duplexarchitekti.cz		PROJEKT Č. 16/25	PROJEKTANT: ING.ARCH.D.ROŠYPAL <i>Poř</i> VYPRACOVAL: ING.ARCH.M.KOTLÁR <i>tk</i>					
PROJEKTANT PROFESNÍ ČÁSTI		ČÍSLO VÝRĚSU	PROJEKT Č. 16/25 01- DSP	OBJEKT -C-	STUPEŇ -C-	ČÁST, DOK. C.003	POŘAD. ČÍSLO C.003	REVIZE A
		PROJEKT Č.	PROJEKTANT:					DATUM
		VYPRACOVAL:						

