


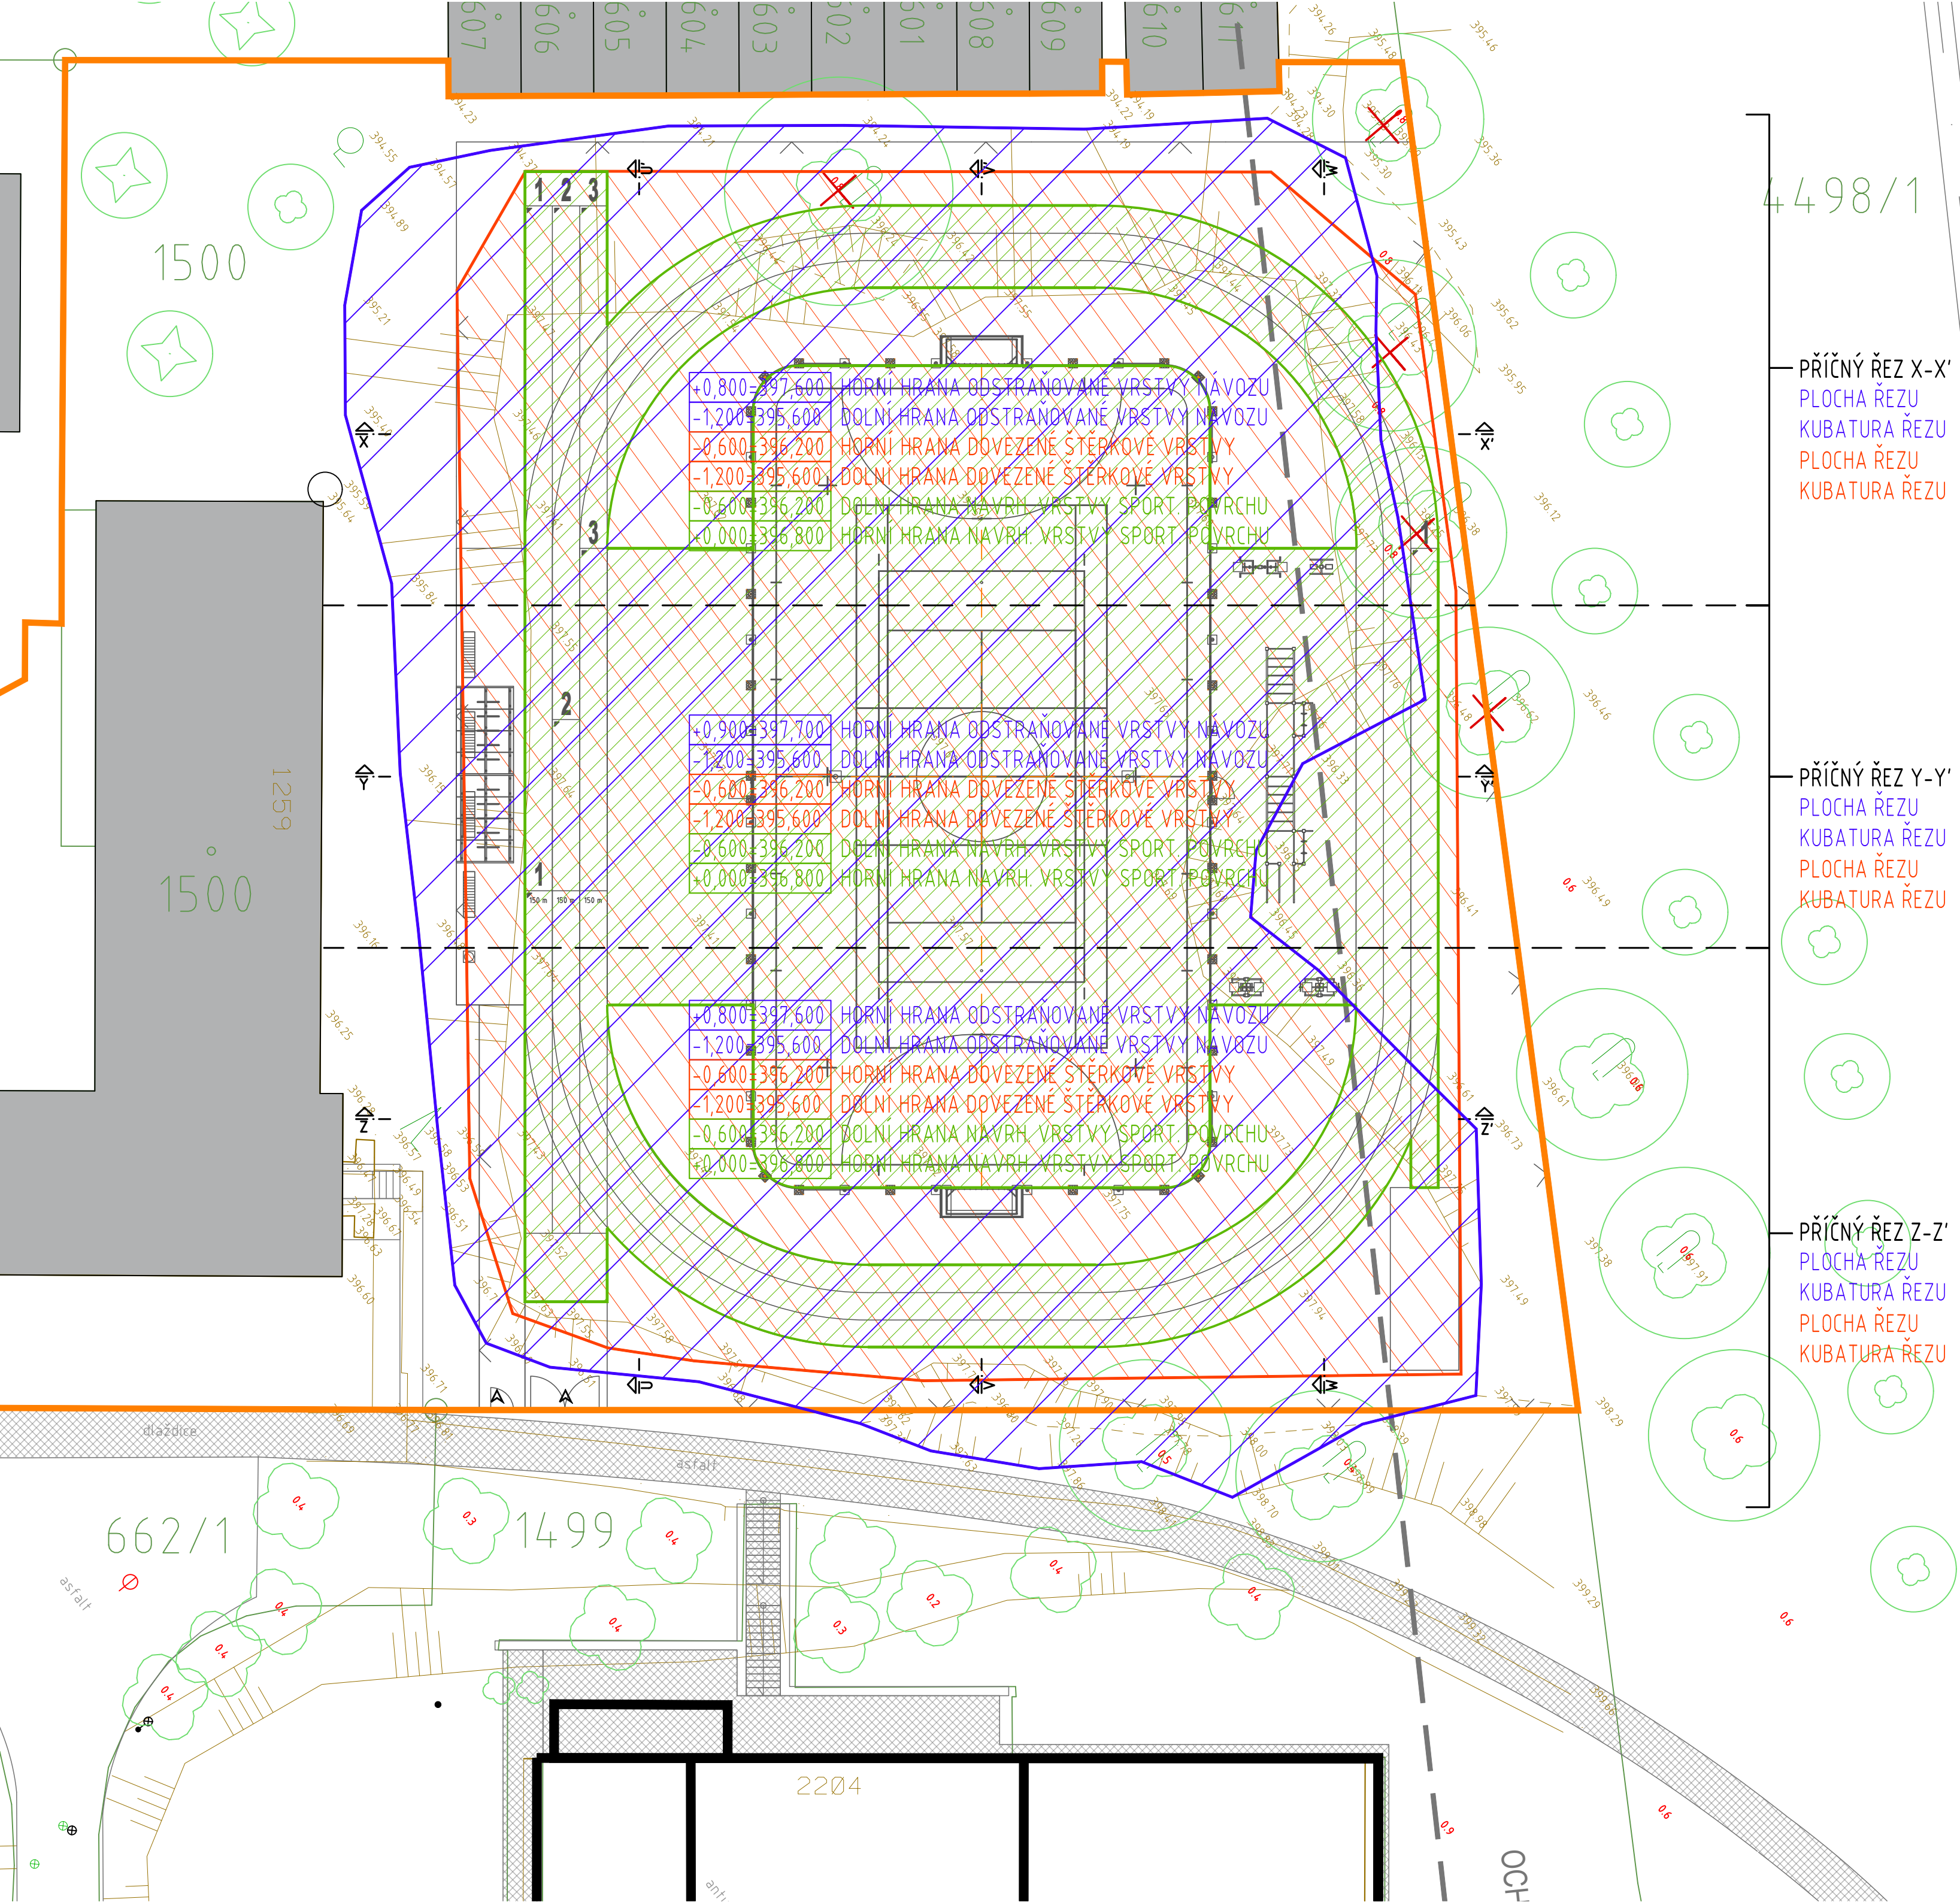

PŘÍČNÝ ŘEZ X-X'
PLOCHA ŘEZU
KUBATURA ŘEZU
PLOCHA ŘEZU
KUBATURA ŘEZU

920,0 m²
1 705,0 m³
784,0 m²
470,0 m³

PŘÍČNÝ ŘEZ Y-Y'
PLOCHA ŘEZU
KUBATURA ŘEZU
PLOCHA ŘEZU
KUBATURA ŘEZU

608,0 m²
1 125,0 m³
656,0 m²
396,0 m³

PŘÍČNÝ ŘEZ Z-Z'
PLOCHA ŘEZU
KUBATURA ŘEZU
PLOCHA ŘEZU
KUBATURA ŘEZU

912,0 m²
1 680,0 m³
790,0 m²
474,0 m³

LEGENDA ZEMNÍCH PRACÍ

- ODVOZ NAVÁŽKOVÉ ZEMINY**
- MOCNOST: 0,80 - 2,00 m
NA NIVELETU: -1,200=395,600
PLOCHA HMOTY: 2 440,0 m²
OBJEM HMOTY: 4 510,0 m³
- VČETNÉ DOPRAVY A ULOŽENÍ NA SKLÁDKU
- DVOZ ŠTERKOVÉ VRSTVY**
- MOCNOST: 0,60 m
NA NIVELETU: -1,200=395,600
PLOCHA HMOTY: 2 230,0 m²
OBJEM HMOTY: 1 340,0 m³
- HUTNĚNO PO VRSTVÁCH 0,2m NA Edef=25 MPa
- VČETNÉ DOPRAVY A TERÉNNÍHO ROZPROSTŘENÍ
- VRSTVY SPORT. POVRCHU TARTANOVÉHO TYPU (PUR/EPDM)**
- MOCNOST: 0,60 m
NA NIVELETU: -0,600=396,200
PLOCHA HMOTY: 1 550,0 m²
OBJEM HMOTY: 930,0 m³
- HUTNĚNO NA Edef=25 MPa
- VČETNÉ DRENÁŽNÍ VRSTVY
- VČETNÉ DOPRAVY A TERÉNNÍHO ROZPROSTŘENÍ

NOVOSTAVBA MULTIFUNKČNÍHO SPORTOVNÍHO HRISTE
PŘI GYMNAZIU A SPŠ FRENŠTAT POD RADHOŠTĚM
VČETNÉ NAPOJENÍ NA INŽENÝRSKÉ SÍTĚ, OPLOCENÍ A ZPEVNĚNÝCH PLOCH
ČÍSLO PARCELY: 1499, 1500; K.Ú. FRENŠTAT POD RADHOŠTĚM (634719)

PROJEKT: GYMNAZIU A SPŠ ELEKTROTECHNIKY A INFORMATIKY, F.P.R., P.O. AREA: KRÍŽKOVÁ 1258 744 01 FRENŠTAT POD RADHOŠTĚM

PROJEKT: DUPLEX s.r.o. 28 ŘÍJNA 875/275 709 00 OSTRAVA - MARIÁNSKÉ HORY

SO 01 MULTIFUNKČNÍ SPORTOVNÍ HRISTE

DOKUMENTACE PRO PROVÁDĚNÍ STAVBY DOKUMENTACE OBJEKTŮ D.1 ARCHITETONICKO-STAVEBNÍ ŘEŠENÍ PŘÍPRAVA ÚZEMÍ, HRUBÉ TERÉNNÍ ÚPRAVY D.1.12 VÝKRESOVÁ ČÁST

PROJEKT: DUPLEX s.r.o. 28 ŘÍJNA 875/275 709 00 OSTRAVA - MARIÁNSKÉ HORY

PROJEKT: DUPLEX s.r.o. 28 ŘÍJNA 875/275 709 00 OSTRAVA - MARIÁNSKÉ HORY

