



PŮDORYS ULOŽENÍ DRENÁŽNÍHO SYSTÉMU

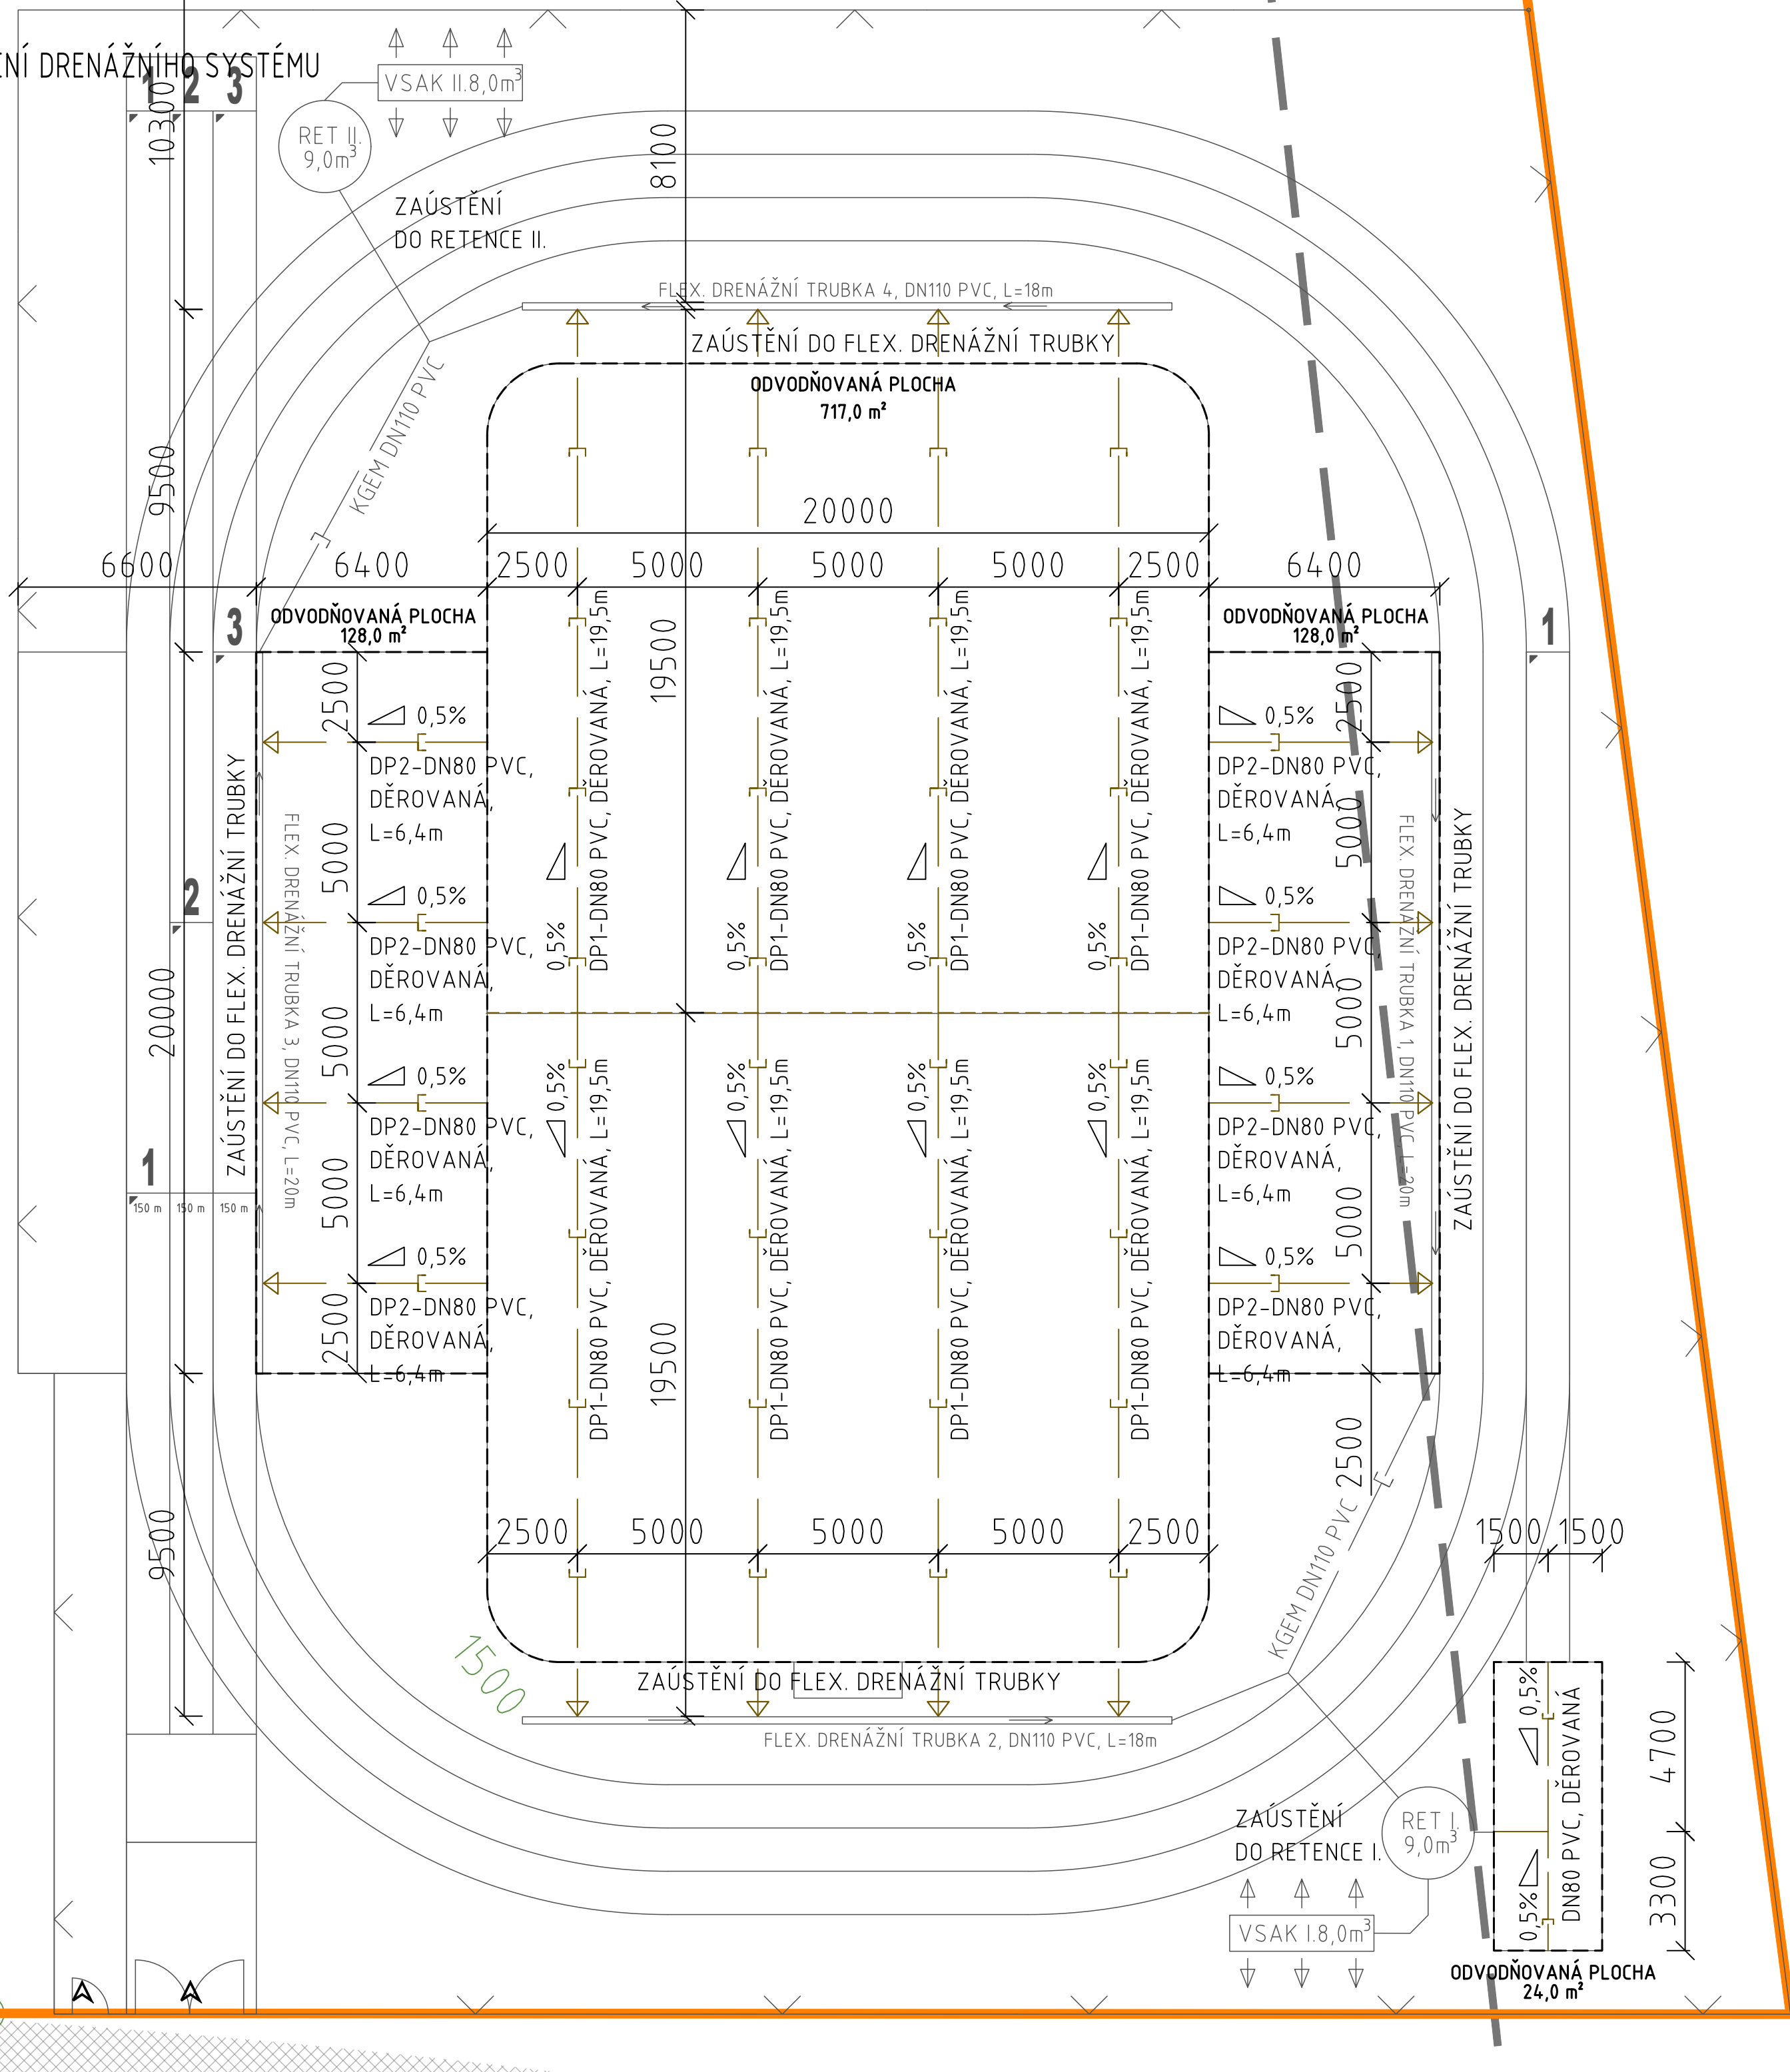

DETAIL ULOŽENÍ DRENÁŽNÍHO SYSTÉMU

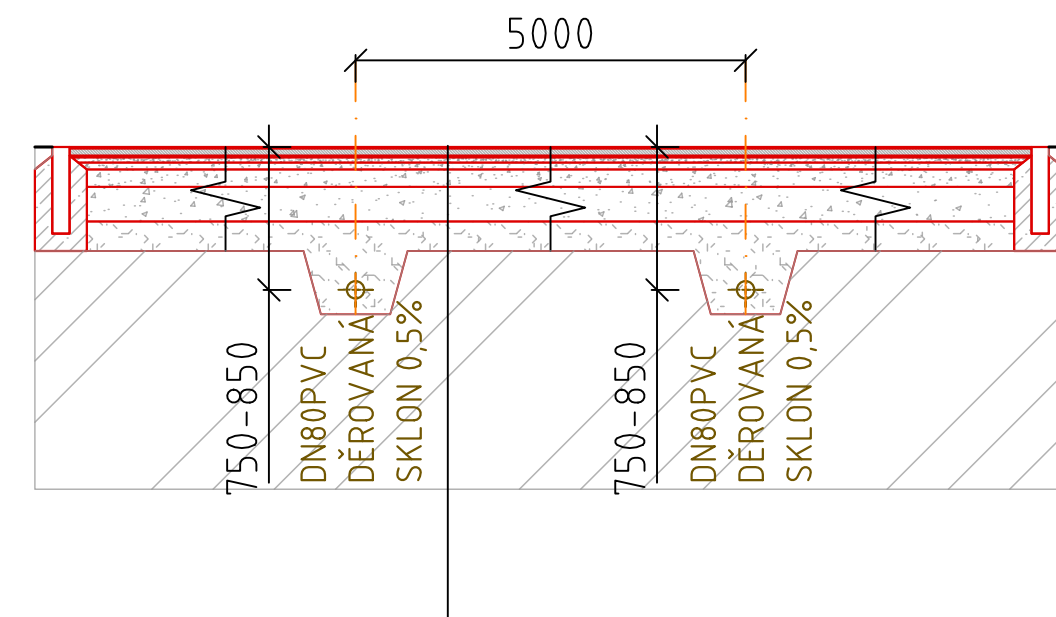

S-SP
02

SPORTOVNÍ PLOCHY: MULTIFUNKČNÍ HŘIŠTĚ - PUR/EPDM, DRENÁŽNÍ

- | |
|---|
| FINÁL: VRSTVA EPDM tl. 13mm, VODOPRUPUST. SE STRUKT. NÁŠTŘ, DVOUVRST., PEVNOST V TAHU 1,1 MPa (VRCHNÍ, UŽÍTKOVÁ VRSTVA, EPDM GRANULÁT, UV STABILNÍ POJIVO, tl.13mm) |
| STABILIZAČNÍ PODLOŽKA ST SMĚS PRÁNEHO KAČÍRKU, SBR GRANULÁTU A PU, tl.35mm |
| DRČENÉ KAMENIVO, fr 0-4mm (prach), třída A (zakalení), tl. 10mm (hutněno na Edef2 60MPa) |
| DRČENÉ KAMENIVO, fr 4-8mm, třída A-B, tl. 30mm (hutněno na Edef2 35MPa) |
| DRČENÉ KAMENIVO, fr 8-16mm, třída A-B, tl. 40mm (hutněno na Edef2 35MPa) |
| DRČENÉ KAMENIVO, fr 16-32mm, třída A-B, tl. 100mm (hutněno na Edef2 35MPa) |
| DRČENÉ KAMENIVO, fr 32-63mm, třída A-B, tl. 200mm (hutněno na Edef2 35MPa) |
| GEOTEXTILIE, 300g/m ² |
| ŠTĚRKOPÍSEK, fr 0-63mm (hutněno na Edef2 35MPa) |
| DRENÁŽNÍ SYSTÉM, PERFOR. DREN. TRUBKY, OBAL. GEOTEXTILIÍ, ULOŽENO VE SPÁDU 0,5-1% |
| ROSTLÝ TERÉN (hutněno na Edef2 25MPa) |

SPECIFIKACE DRENÁŽNÍHO POTRUBÍ

DP1	DRENÁŽNÍ POTRUBÍ, PERFOROVANÉ	DN80 PVC	SPÁD 0,5%	DÉLKA 19,5m	8 ks
DP2	DRENÁŽNÍ POTRUBÍ, PERFOROVANÉ	DN80 PVC	SPÁD 0,5%	DÉLKA 6,4m	8 ks

STAVBA

**NOVOSTAVBA MULTIFUNKČNÍHO SPORTOVNÍHO HRŠTĚ
PŘI GYMNAZIU A SPŠ FRENŠTÁT POD RADHOŠTĚM
VČETNĚ NAPOJENÍ NA INŽENÝRSKÉ SÍTĚ, OPLOCENÍ A ZPEVNĚNÝCH PLOCH
ČÍSLO PARCELY: 1499, 1500; K.Ú. FRENŠTÁT POD RADHOŠTĚM [634719]**

INVESTOR

**GYMNÁZIUM A SPŠ ELEKTROTECHNIKY
A INFORMATIKY, F.P.R., P.O.**

ADPSCA

KŘÍŽÍKOVA 1258
744 01 FRENŠTÁT POD RADHOŠTĚM

VEDOUcí PROJEKTANT

DUPLEX s.r.o.

28 ŘÍJNA 875/275

709 00 OSTRAVA - MARIÁNSKÉ HORY

OBJEK

SO 01 MULTIFUNKČNÍ SPORTOVNÍ HŘIŠTĚ

STUPĚN:	ČÁST	OBSAH:
DOKUMENTACE PRO PROVÁDĚNÍ STAVBY	D DOKUMENTACE OBJEKTŮ D.1 ARCHITEKTONCKO-STAVEBNÍ ŘEŠENÍ D.1.2 VÝKRESOVÁ ČÁST	ŘEŠENÍ PODPOVRCHOVÉ DRENÁŽE
ODPOVĚDNÝ PROJEKTANT: ING. ARCH. DUŠAN ROŠPÁL AUTORIZOVANÝ ARCHITEKT ČKA 00752	PORADY	<i>Popn</i>
FORMÁT	ŘEŠITEL	
A3	1 : 200	
PROJEKTANT STAVEBNÍ ČÁSTI	PROJEKT Ů	PROJEKTANT:
 DUPLEX s.r.o. ARCHITEKTONICKÝ ATELIER 29. ŘÍJNA 872/23 OSTRAVA MARŠALSKÉ HORY tel.: +420 596 630 660 mob.: +420 604 911 041, +420 737 887 470 e-mail: duplexarchitekt@seznam.cz www.duplexarchitekt.cz	16/25	ING. ARCH. D. ROŠPÁL <i>Popn</i>
	ČÍSLO VÝKRESU	VYPRACOVAL:
		ING. ARCH. M. KOTLÁR <i>Ks</i>
PROJEKTANT PRŮMĚLNÉ ČÁSTI	PROJEKT Ů	PROJEKT Ů
		OBJEKT STUPĚN ČÁST DOPL. POŘÁD. ČÍSLO REVIZ.
		16/25 01- DPS -D-SO 01A.05.
		DATA
		VYPRACOVAL:

DOKUMENTACE JE DUŠEVNÍM VLASTNICTVÍM DUPLIX S.R.O. A NESMÍ BÝT POUŽITA BEZ JEHO VĚDOMÍ

