


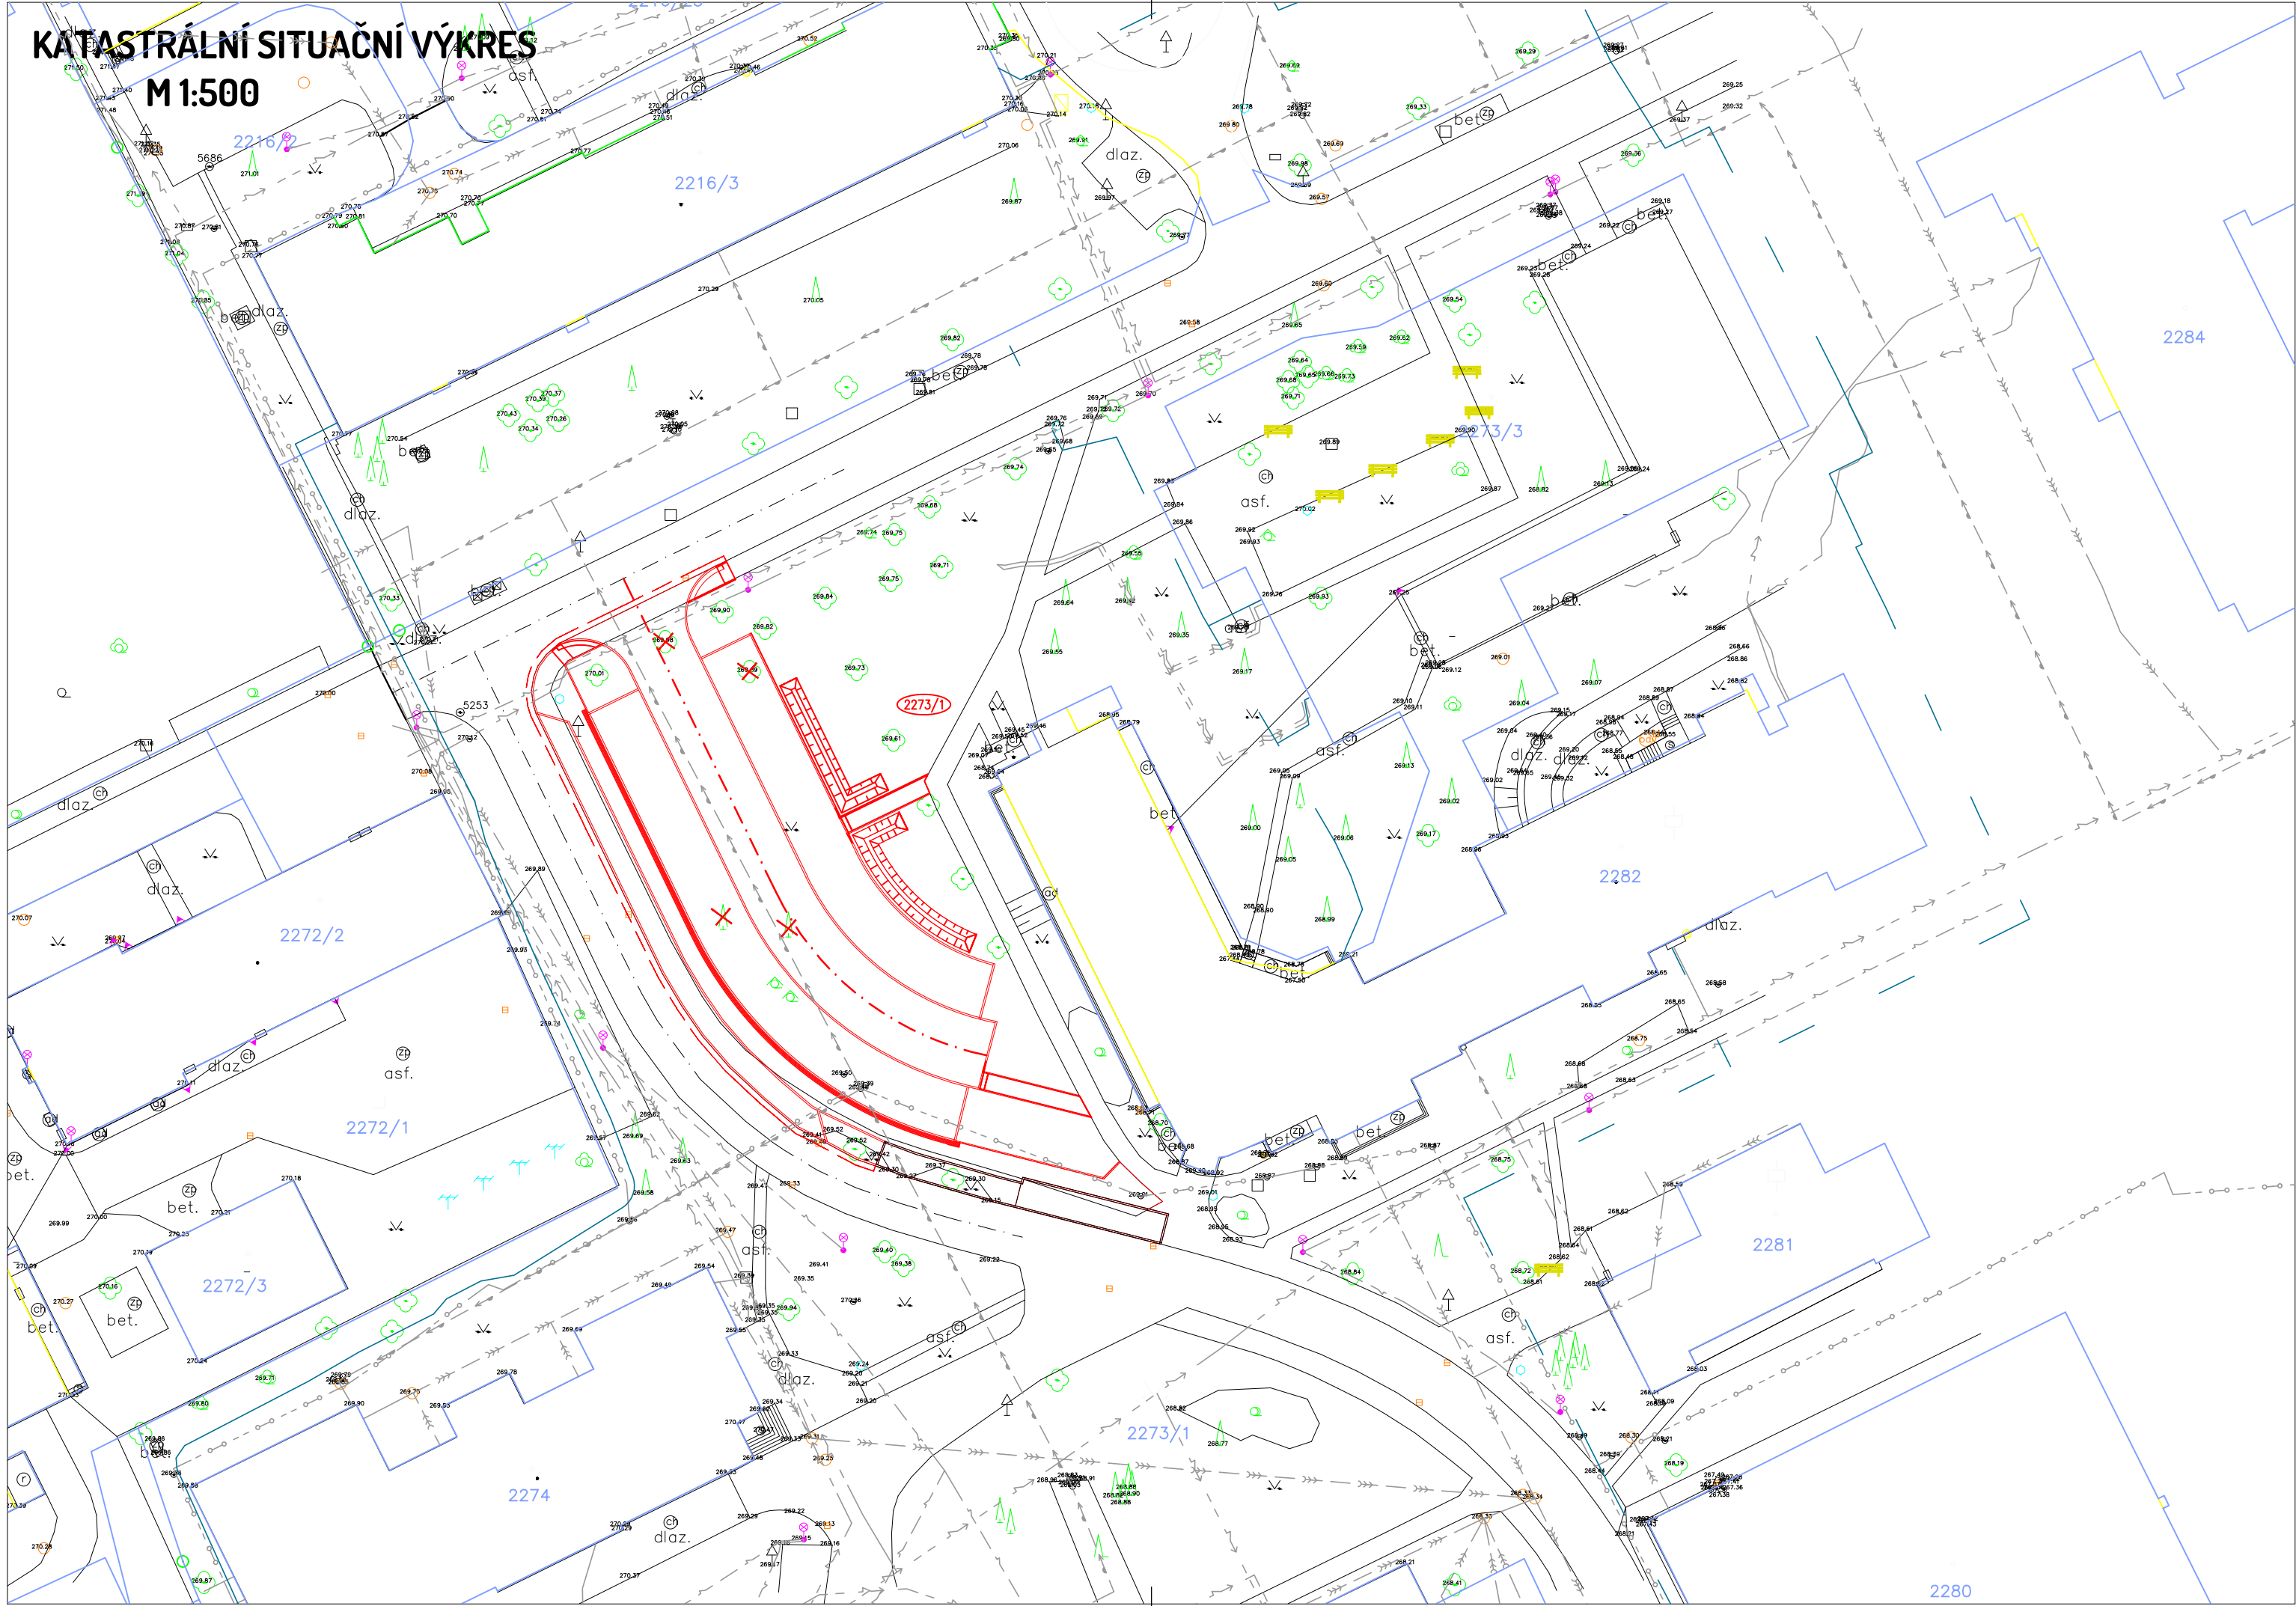

LEGENDA:


- STÁVAJÍCÍ PONECHANÉ STAVBY (BUDOVY, MOSTY, ZDI, PROPUSTKY, ...)
- STÁVAJÍCÍ PONECHANÉ OPLOCENÍ A ZDI (DRÁTĚNÉ, ZDĚNÉ, DŘEVĚNÉ)
- STÁVAJÍCÍ ZPEVNĚNÉ PLOCHY (VOZOVKY, CHODNÍKY, DLÁŽDNÉ KORYTA, ...)
- STÁVAJÍCÍ SVAHY
- STÁVAJÍCÍ SOLITERNÍ STROMY S PRŮMĚREM KMENU
- STÁVAJÍCÍ PLOŠNÉ SKUPINY STROMŮ A KEŘŮ
- PŮVODNÍ KONSTRUKCE (MOSTNÍ PROVIZORIA, ZAŘÍZENÍ STAVBY, PŘÍJEZDOVÉ KOMUNIKACE, ...)
- STÁVAJÍCÍ STROM - LISTNATÝ
- STÁVAJÍCÍ STROM - JEHLIČNATÝ
- STÁVAJÍCÍ STROM - LISTNATÝ - NAVRŽENÝ KE KÁCENÍ
- STÁVAJÍCÍ STROM - JEHLIČNATÝ - NAVRŽENÝ KE KÁCENÍ
- NOVÉ STAVBY (KOMUNIKACE, MOSTY, ZDI, PROPUSTKY, ...)
- NOVÉ OPLOCENÍ A ZDI (DRÁTĚNÉ, ZDĚNÉ, DŘEVĚNÉ)
- NOVÉ ZEMNÍ TĚLESO

LEGENDA STÁVAJÍCÍCH INŽENÝRSKÝCH SÍTÍ:

- VEDENÍ NÍZKÉHO NAPĚTÍ - PODZEMNÍ
- VEŘEJNÉ OSVĚTLENÍ
- VEDENÍ O2
- VODOVOD
- KANALIZACE SPLAŠKOVÁ
- KANALIZACE DEŠŤOVÁ

LEGENDA KATASTRU:

- HRANICE KATASTRÁLNÍCH ÚZEMÍ
- HRANICE PARCELY KATASTRU NEMOVITOSTÍ
- 764/1 ČÍSLO PARCELY KATASTRU NEMOVITOSTÍ
- 764/1 ČÍSLO PARCELY KATASTRU NEMOVITOSTÍ - DOTČENÉ STAVBOU

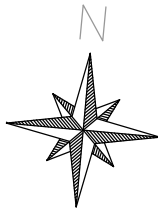

PROJEKTANT	KONTROLA	ZODP. PROJEKTANT	VIAT s.r.o. Lidická 19/700 602 00 Brno IČO: 05705398  PROJEKČNÍ KANCELÁŘ	
Ing. Petr Guňka	Ing. Michal Harašta	Ing. Petr Guňka		
INVESTOR: Slezská nemocnice v Opavě, p.o., Olomoucká 470/86, 74601 Opava				
KRAJ: Moravskoslezský	KATASTR. ÚZEMÍ: Opava - Předměstí		FORMÁT 3x44 DATUM 06/2024 ZAKÁZKA ČÍSLO LV 02/24 STUPEŇ PDPS MĚŘÍTKO 1:500 ČÍSLO VÝKRESU C.2.	
STAVBA:				
PARKOVACÍ PLOCHA V AREÁLU NEMOCNICE OPAVA U BUDOVY L				
OBSAH:				
KATASTRÁLNÍ SITUAČNÍ VÝKRES				