


KOORDINACNÍ SITUACE
M 1:250

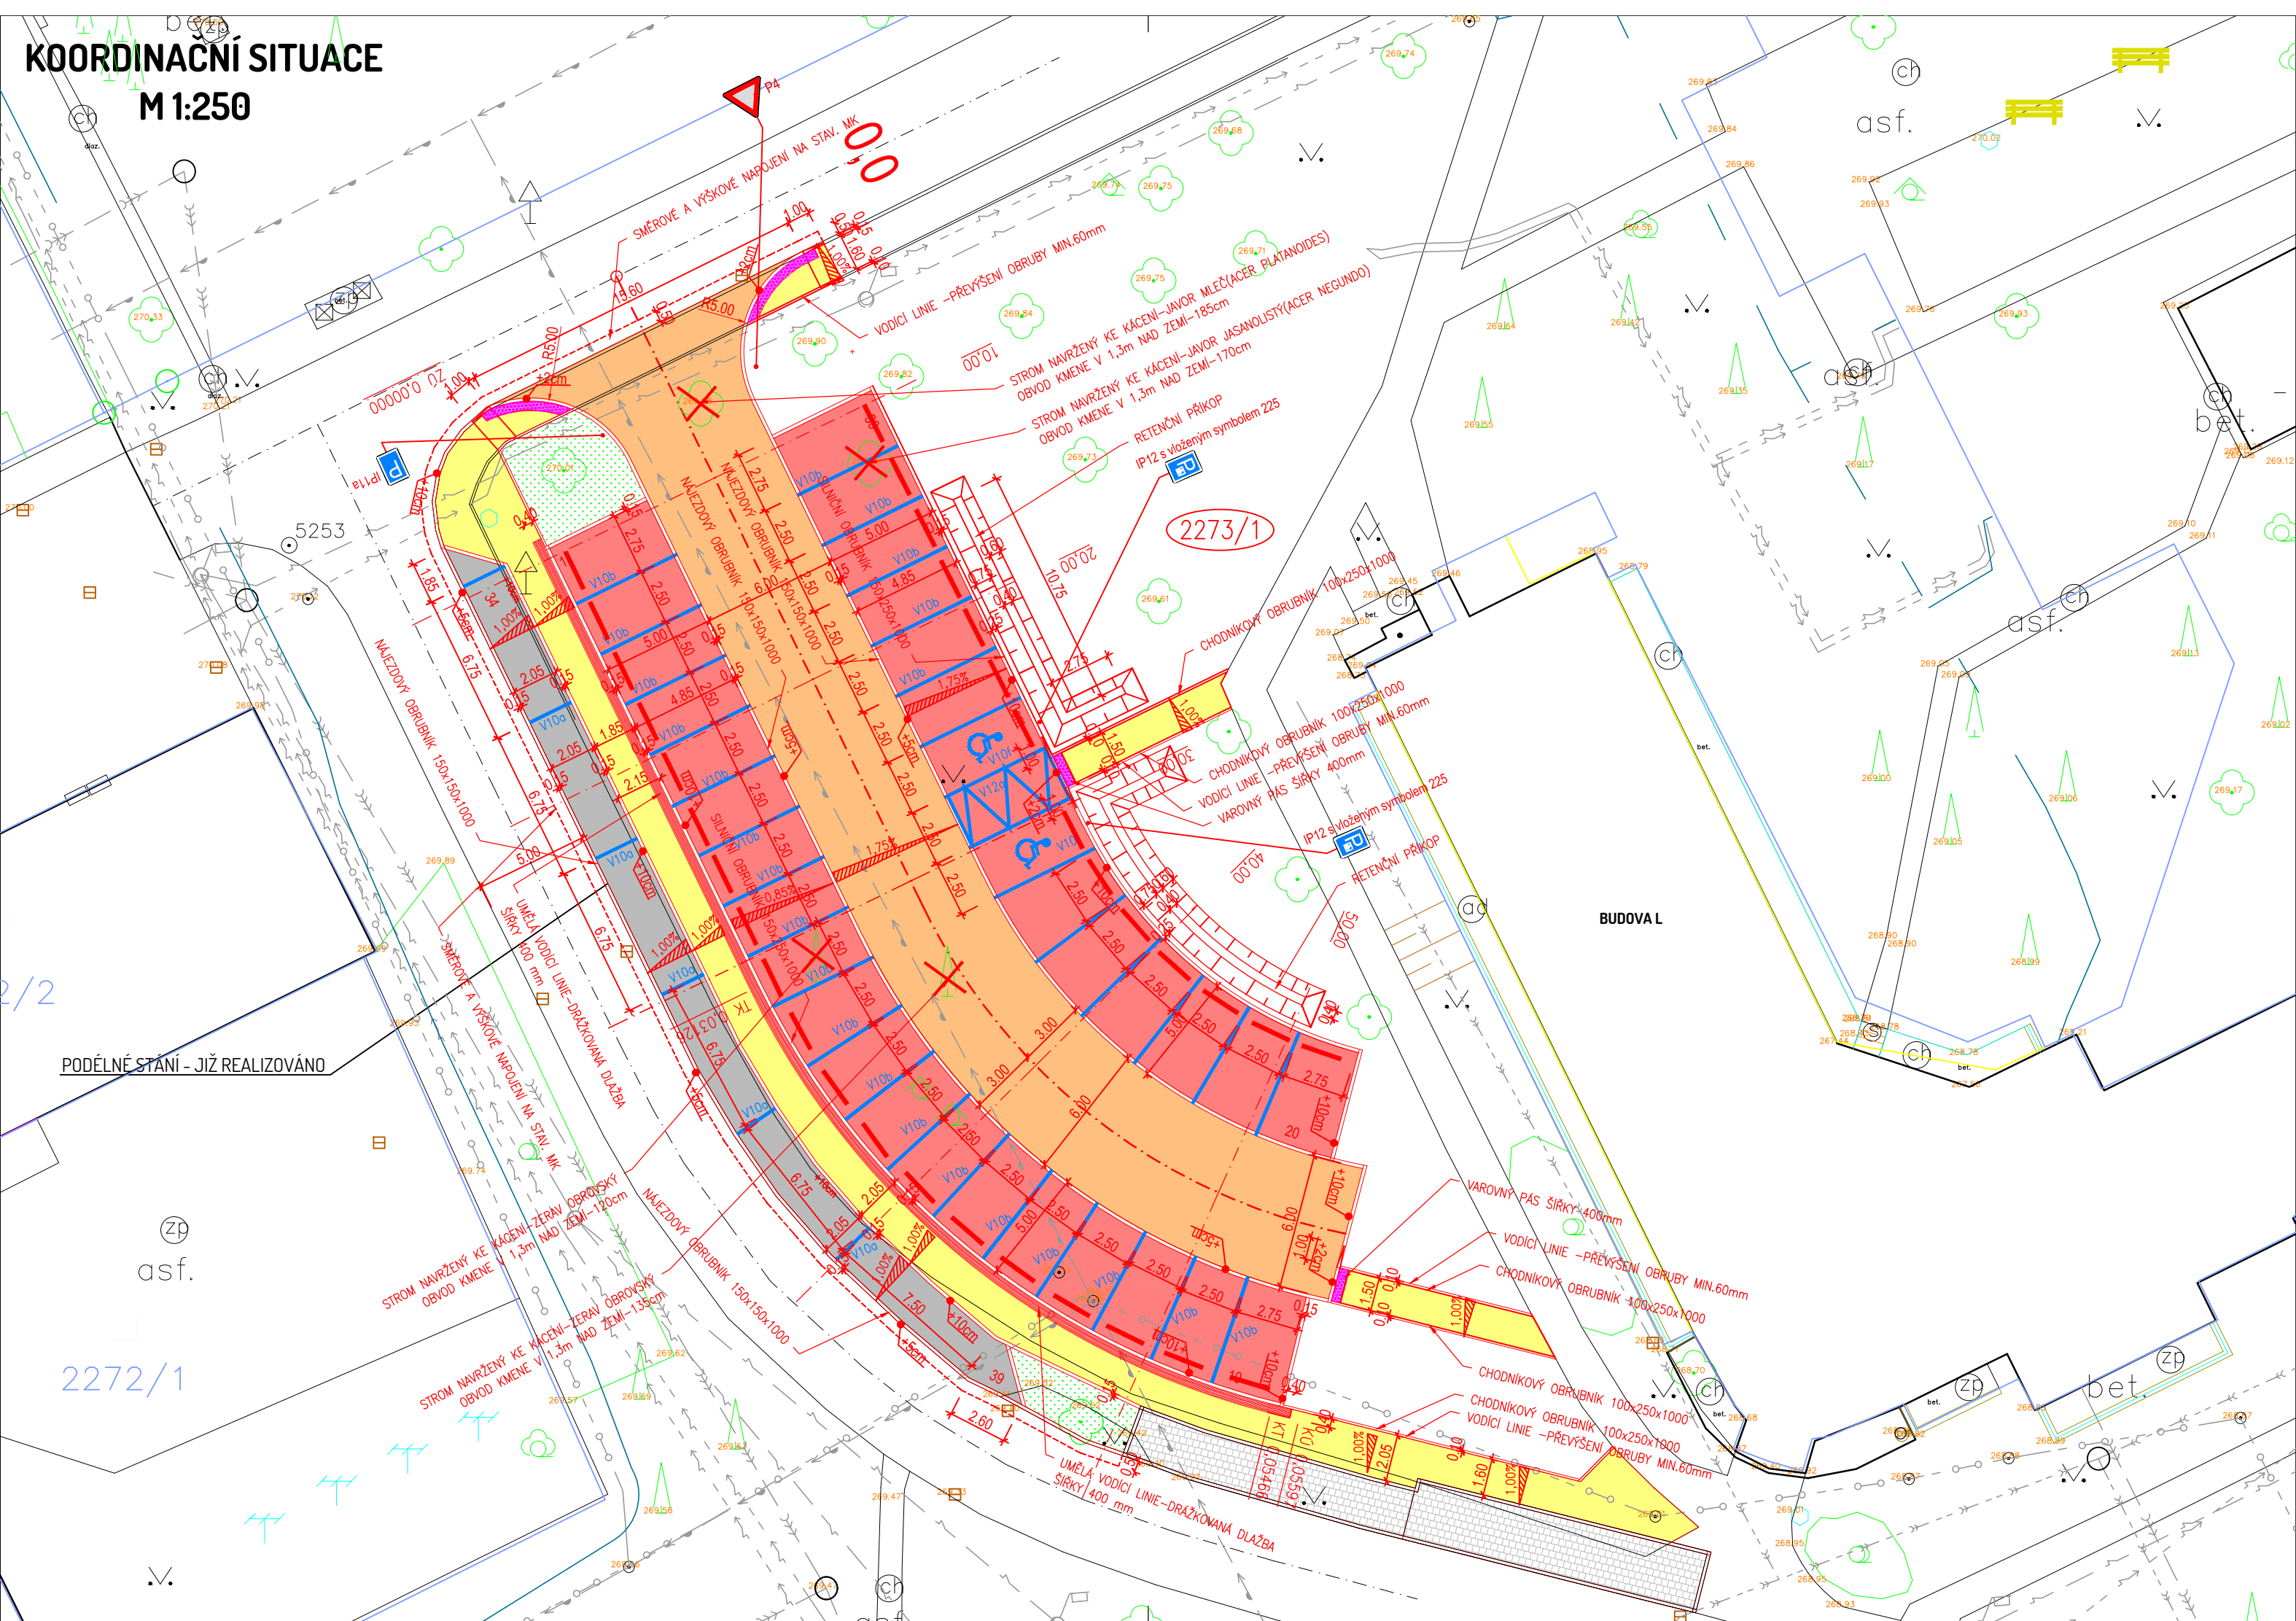

LEGENDA:

- STÁVAJÍCÍ PONECHANÉ STAVBY (BUDOVY, MOSTY, ZDI, PROPUSTKY, ...)
- STÁVAJÍCÍ PONECHANÉ OPLOČENÍ A ZDI (DRÁTĚNÉ, ZDĚNÉ, DŘEVĚNÉ)
- STÁVAJÍCÍ ZPEVNĚNÉ PLOCHY (VOZOVKY, CHODNÍKY, DLÁŽDNÉ KORYTA, ...)
- STÁVAJÍCÍ SVAHY
- STÁVAJÍCÍ SOLITERNÍ STROMY S PRŮMĚREM KMENU
- STÁVAJÍCÍ PLOŠNÉ SKUPINY STROMŮ A KEŘŮ
- PŮVODNÍ KONSTRUKCE (MOSTNÍ PROVIZORIA, ZAŘÍZENÍ STAVBY, PŘÍJEZDOVÉ KOMUNIKACE, ...)
- STÁVAJÍCÍ STROM -LISTNATÝ
- STÁVAJÍCÍ STROM -JEHLIČNATÝ
- STÁVAJÍCÍ STROM -LISTNATÝ-NAVRŽENÝ KE KÁCENÍ
- STÁVAJÍCÍ STROM -JEHLIČNATÝ-NAVRŽENÝ KE KÁCENÍ
- NOVÉ STAVBY (KOMUNIKACE, MOSTY, ZDI, PROPUSTKY, ...)
- NOVÉ OPLOČENÍ A ZDI (DRÁTĚNÉ, ZDĚNÉ, DŘEVĚNÉ)
- NOVÉ ZEMNÍ TĚLESO
- CHODNÍK A CHODNÍKOVÉ PLOCHY - VSAKOVAČÍ BETONOVÁ DLAŽBA TL. 60mm (ŠEDÁ)
- PODÉLNÉ PARKOVACÍ STÁNÍ - VSAKOVAČÍ BETONOVÁ DLAŽBA TL. 80mm
- PŘÍSTUPOVÁ KOMUNIKACE - VSAKOVAČÍ BETONOVÁ DLAŽBA TL. 80mm
- BETONOVÁ SLP DLAŽBA (ČERVENÁ) tl. 60 mm

LEGENDA STÁVAJÍCÍCH INŽENÝRSKÝCH SÍTÍ:

- VEDENÍ NÍZKÉHO NAPĚTÍ - PODZEMNÍ
- VEŘEJNÉ OSVĚTLENÍ
- VEDENÍ O2
- VODOVOD
- KANALIZACE SPLAŠKOVÁ
- KANALIZACE DEŠŤOVÁ

LEGENDA KATASTRU:

- HRANICE KATASTRÁLNÍCH ÚZEMÍ
- HRANICE PARCELY KATASTRU NEMOVITOSTÍ
- 764/1 ČÍSLO PARCELY KATASTRU NEMOVITOSTÍ
- 764/1 ČÍSLO PARCELY KATASTRU NEMOVITOSTÍ - DOTČENÉ STAVBOU



PROJEKTANT		KONTROLA	ZODP. PROJEKTANT	VIAT s.r.o. Lidická 19/700 602 00 Brno IČO: 05705398  PROJEKČNÍ KANCELÁŘ	
Ing. Petr Guňka		Ing. Michal Harašta	Ing. Petr Guňka		
INVESTOR: Slezská nemocnice v Opavě, p.o., Olomoucká 470/86, 74601 Opava					
KRAJ: Moravskoslezský		KATASTR. ÚZEMÍ:Opava - Předměstí			
STAVBA: PARKOVACÍ PLOCHA V AREÁLU NEMOCNICE OPAVA U BUDOVY L				FORMÁT	3x44
				DATUM	06/2024
				ZAKÁZKA ČÍSLO	LV 02/24
				STUPEŇ	PDPS
				MĚŘÍTKO	ČÍSLO VÝKRESU
OBSAH: KOORDINACNÍ SITUACE				1:250	C.3.