



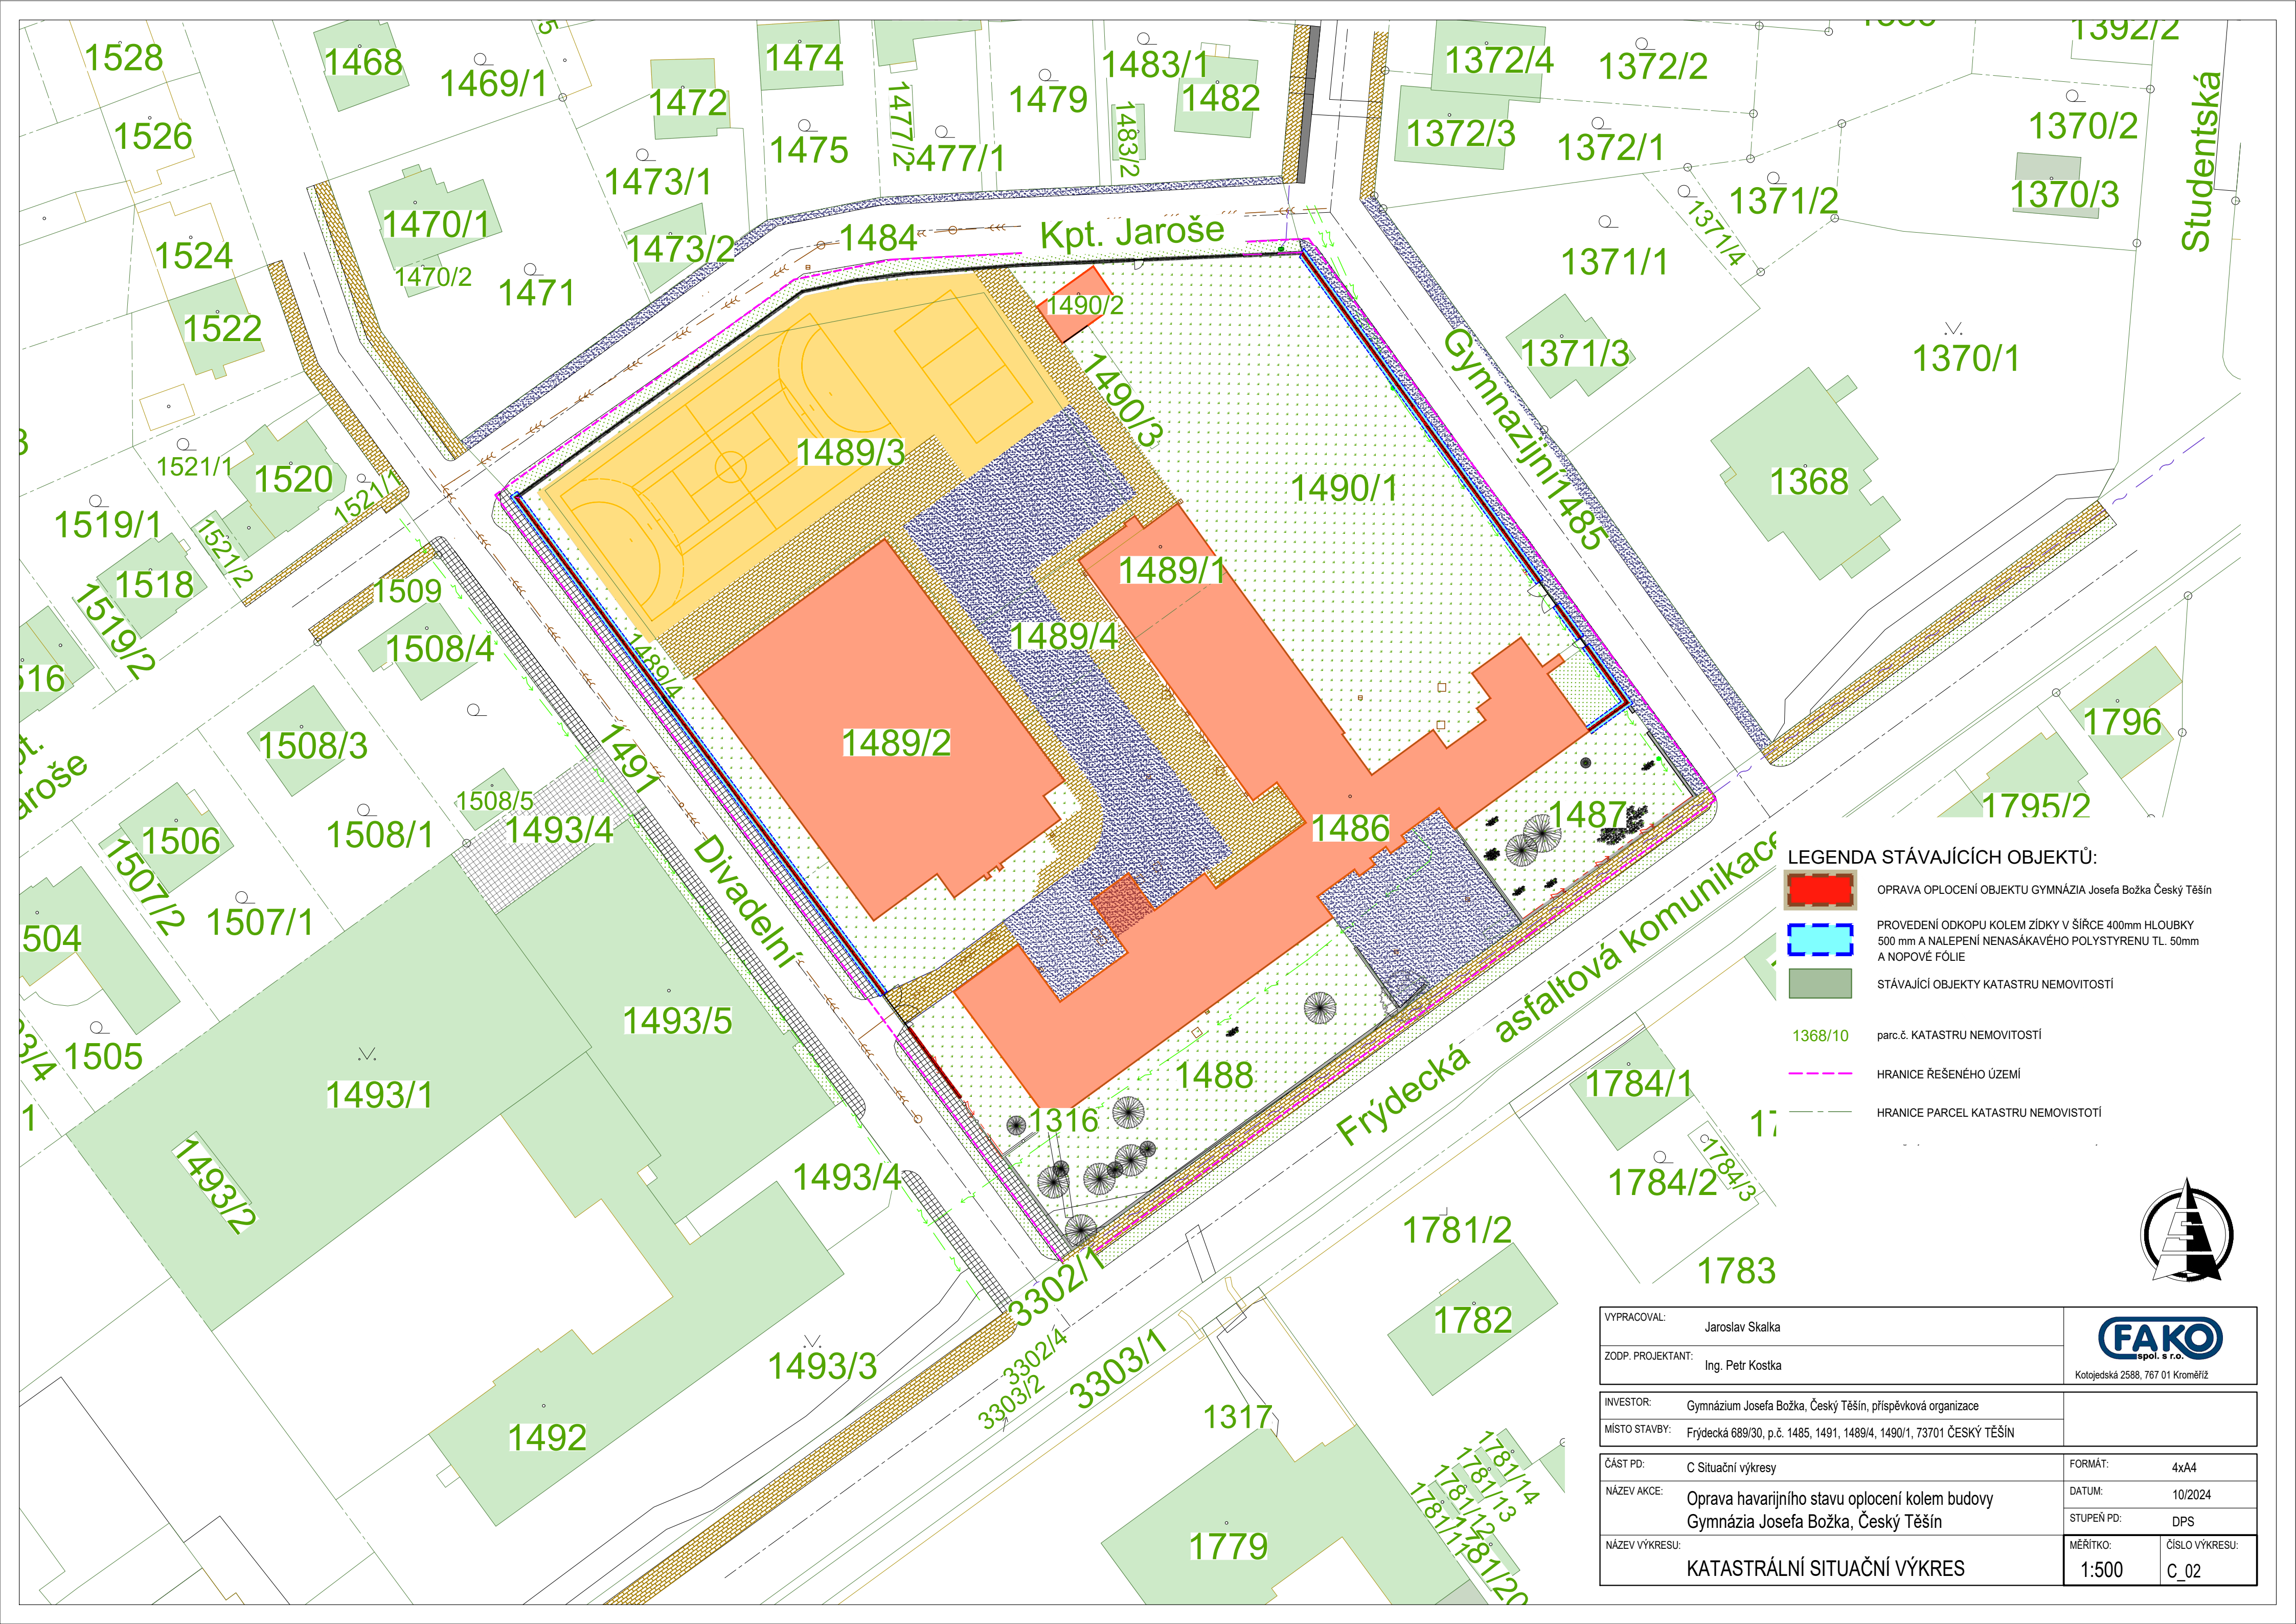

LEGENDA STÁVAJÍCÍCH OBJEKTŮ:

- OPRAVA OPLOCENÍ OBJEKTU GYMNAZIA Josefa Božka Český Těšín
- PROVEDENÍ ODKOPU KOLEM ZÍDKY V ŠÍŘCE 400mm HLOUBKY 500 mm A NALEPENÍ NENASÁKAVÉHO POLYSTYRENU TL. 50mm A NOPOVÉ FÓLIE
- STÁVAJÍCÍ OBJEKTY KATASTRU NEMOVITOSTÍ
- 1368/10 parc.č. KATASTRU NEMOVITOSTÍ
- HRANICE ŘEŠENÉHO ÚZEMÍ
- HRANICE PARCEL KATASTRU NEMOVISTOTÍ

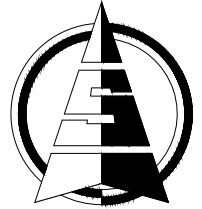

VYPRACOVAL:	Jaroslav Skalka	 Kotojedská 2588, 767 01 Kroměříž	
ZODP. PROJEKTANT:	Ing. Petr Kostka		
INVESTOR:	Gymnázium Josefa Božka, Český Těšín, příspěvková organizace		
MÍSTO STAVBY:	Frýdecká 689/30, p.č. 1485, 1491, 1489/4, 1490/1, 73701 ČESKÝ TĚŠÍN		
ČÁST PD:	C Situační výkresy	FORMÁT:	4x4
NÁZEV AKCE:	Oprava havarijního stavu oplocení kolem budovy Gymnázia Josefa Božka, Český Těšín	DATUM:	10/2024
		STUPEŇ PD:	DPS
NÁZEV VÝKRESU:	KATASTRÁLNÍ SITUAČNÍ VÝKRES	MĚŘITKO:	1:500
		ČÍSLO VÝKRESU:	C_02