


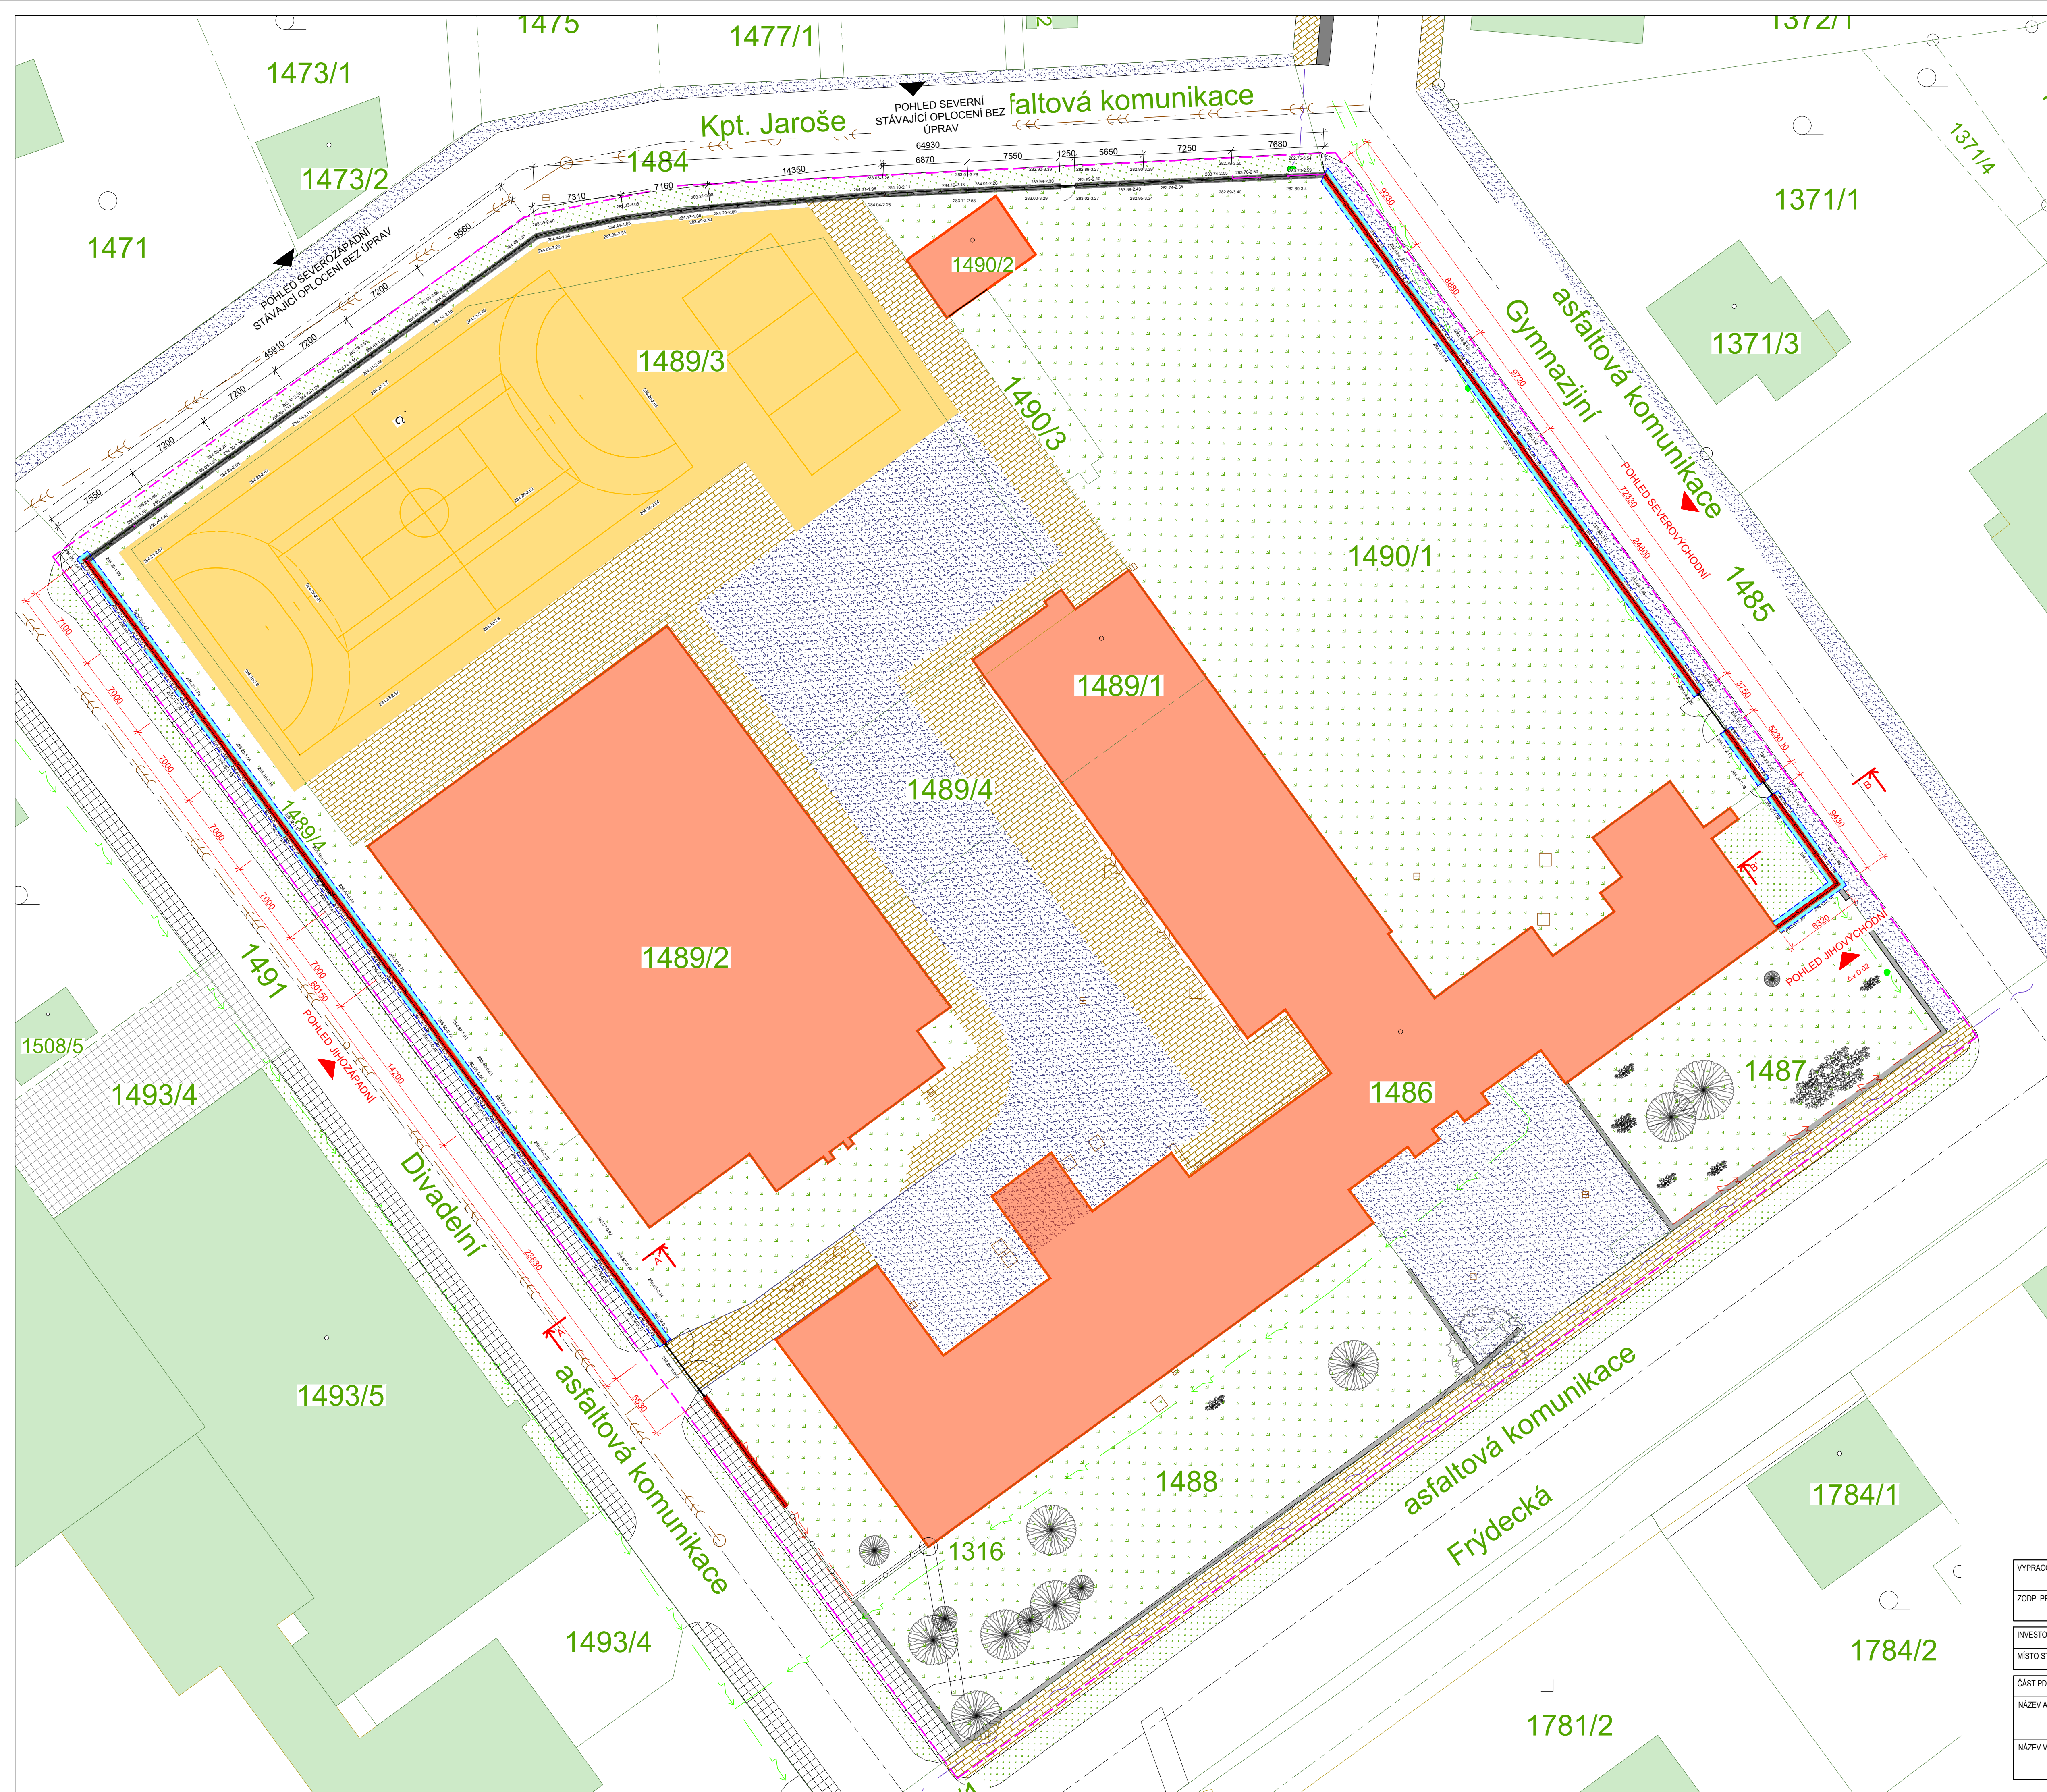

- LEGENDA STÁVAJÍCÍCH OBJEKTŮ:**
- OPRAVA OPLOCENÍ OBJEKTU GYMNÁZIA Josefa Božka Český Těšín
 - PROVEDENÍ ODKOPU KOLEM ZÍDKY V ŠÍŘCE 400mm HLOUBKY 500 mm A NALEPENÍ NENASÁKAVÉHO POLYSTYRENU TL. 50mm A NOPOVÉ FÓLIE
 - STÁVAJÍCÍ OBJEKTY KATASTRU NEMOVITOSTÍ
- LEGENDA STÁVAJÍCÍCH INŽENÝRSKÝCH SÍTÍ:**
- STÁVAJÍCÍ PODZEMNÍ VEDENÍ PLYNOVODU
 - STÁVAJÍCÍ VEDENÍ VODOVODU
 - STÁVAJÍCÍ VEDENÍ JEDNOTNÉ KANALIZACE
 - STÁVAJÍCÍ PODZEMNÍ VEDENÍ NN
 - STÁVAJÍCÍ NADZEMNÍ VEDENÍ NN
 - STÁVAJÍCÍ VEDENÍ OPTICKÉHO KABELU
- LEGENDA STÁVAJÍCÍCH PLOCH**
- ZATRAVNĚNÉ PLOCHY
 - CHODNÍK - BETONOVÁ DLAŽBA
 - CHODNÍK - ZÁMKOVÁ DLAŽBA
 - CHODNÍK - ASFALT
 - STÁVAJÍCÍ SPORTOVNÍ HRÁŠTĚ
 - STÁVAJÍCÍ OBJEKTY AREÁLU GYMNÁZIA Josefa Božka Český Těšín
 - STÁVAJÍCÍ OPLOCENÍ BEZ ÚPRAV Josefa Božka Český Těšín

VYPRACOVAL:	Jaroslav Skalka	 Kotjedská 2588, 767 01 Kroměříž	
ZODP. PROJEKTANT:	Ing. Petr Kostka		
INVESTOR:	Gymnázium Josefa Božka, Český Těšín, příspěvková organizace		
MÍSTO STAVBY:	Frydecká 689/30, p.č. 1485, 1491, 1489/4, 1490/1, 73701 ČESKÝ TĚŠÍN		
ČÁST PD:	C Situační výkresy	FORMÁT:	8xA4
NÁZEV AKCE:	Oprava havarijního stavu oplocení kolem budovy Gymnázia Josefa Božka, Český Těšín	DATUM:	10/2024
NÁZEV VÝKRESU:	KOORDINAČNÍ SITUAČNÍ VÝKRES	STUPEŇ PD:	DSP
		MĚŘÍTKO:	1:250
		ČÍSLO VÝKRESU:	C_03

