


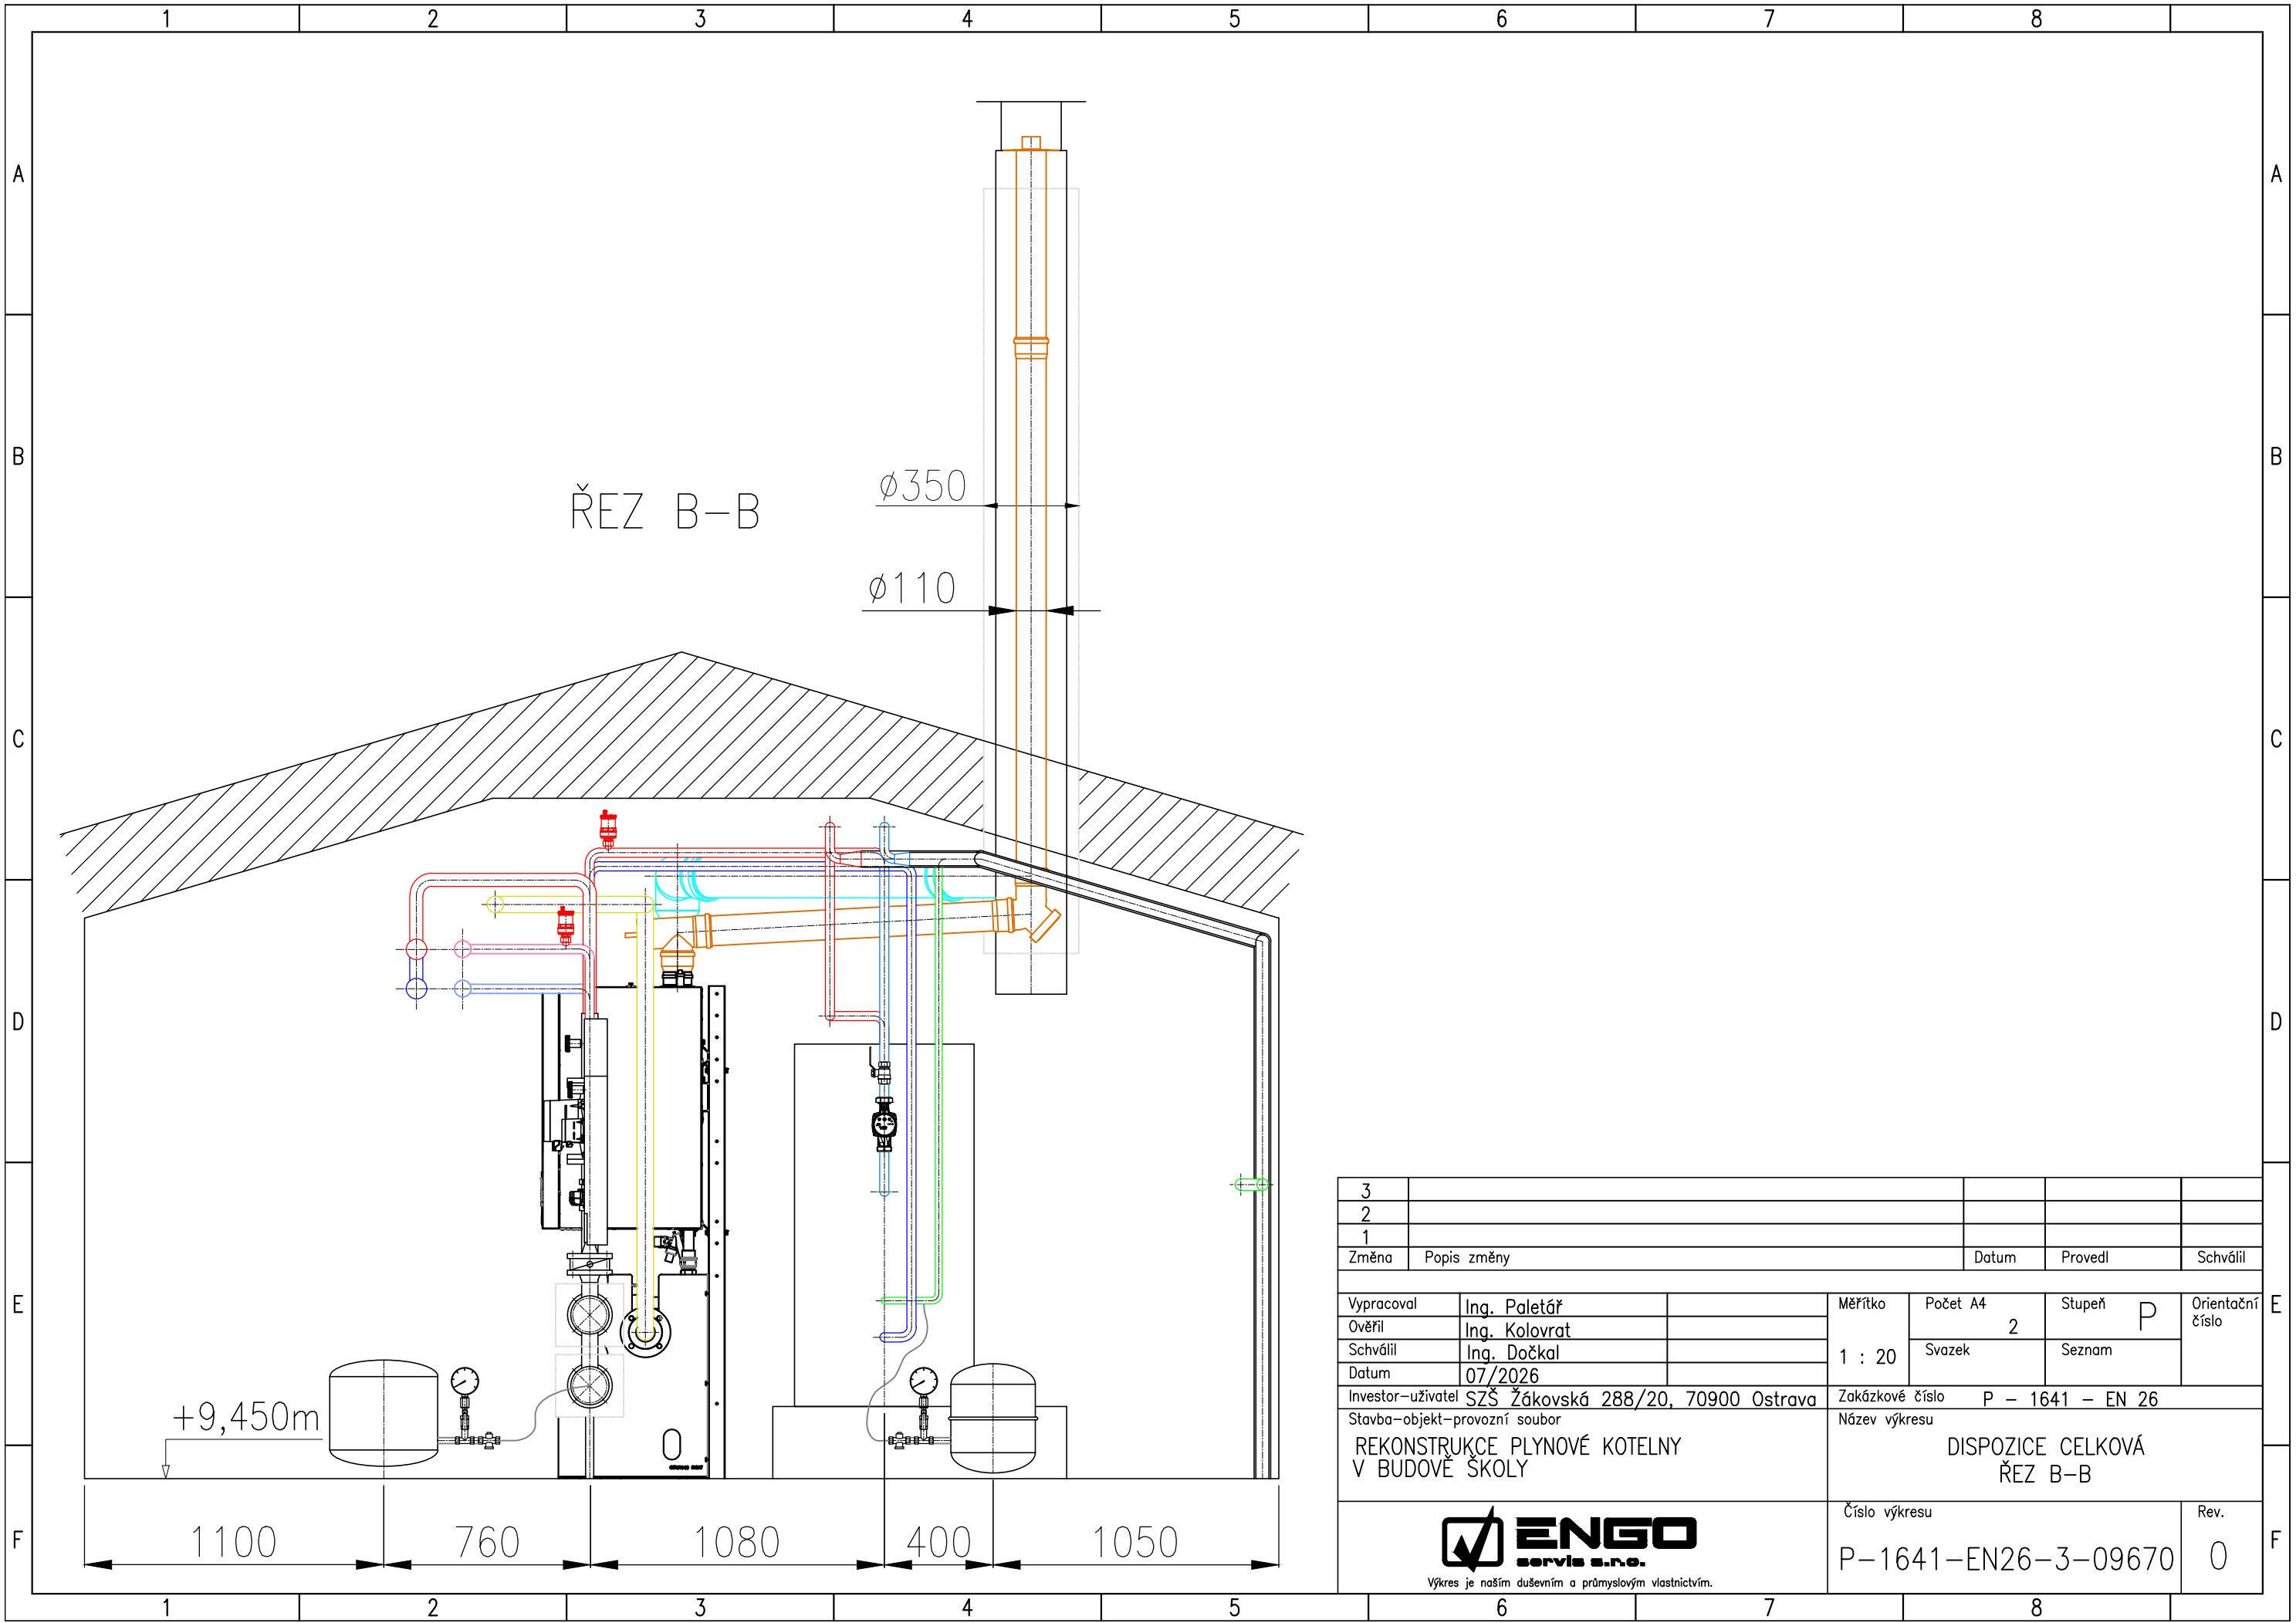

3					
2					
1					
Změna	Popis změny	Datum	Provedl	Schválil	
Vypracoval	Ing. Paletář	Měřítko 1 : 20	Počet A4 2	Orientační číslo Stupeň P	
Ověřil	Ing. Kolovrat		Svazek		Seznam
Schválil	Ing. Dočkal				
Datum	07/2026				
Investor–uživatel SZŠ Žákovská 288/20, 70900 Ostrava		Zakázkové číslo P – 1641 – EN 26			
Stavba–objekt–provozní soubor		Název výkresu			
REKONSTRUKCE PLYNOVÉ KOTELNY V BUDOVĚ ŠKOLY		DISPOZICE CELKOVÁ ŘEZ B–B			
 Výkres je naším duševním a průmyslovým vlastnictvím.		Číslo výkresu		Rev.	
		P–1641–EN26–3–09670		0	