


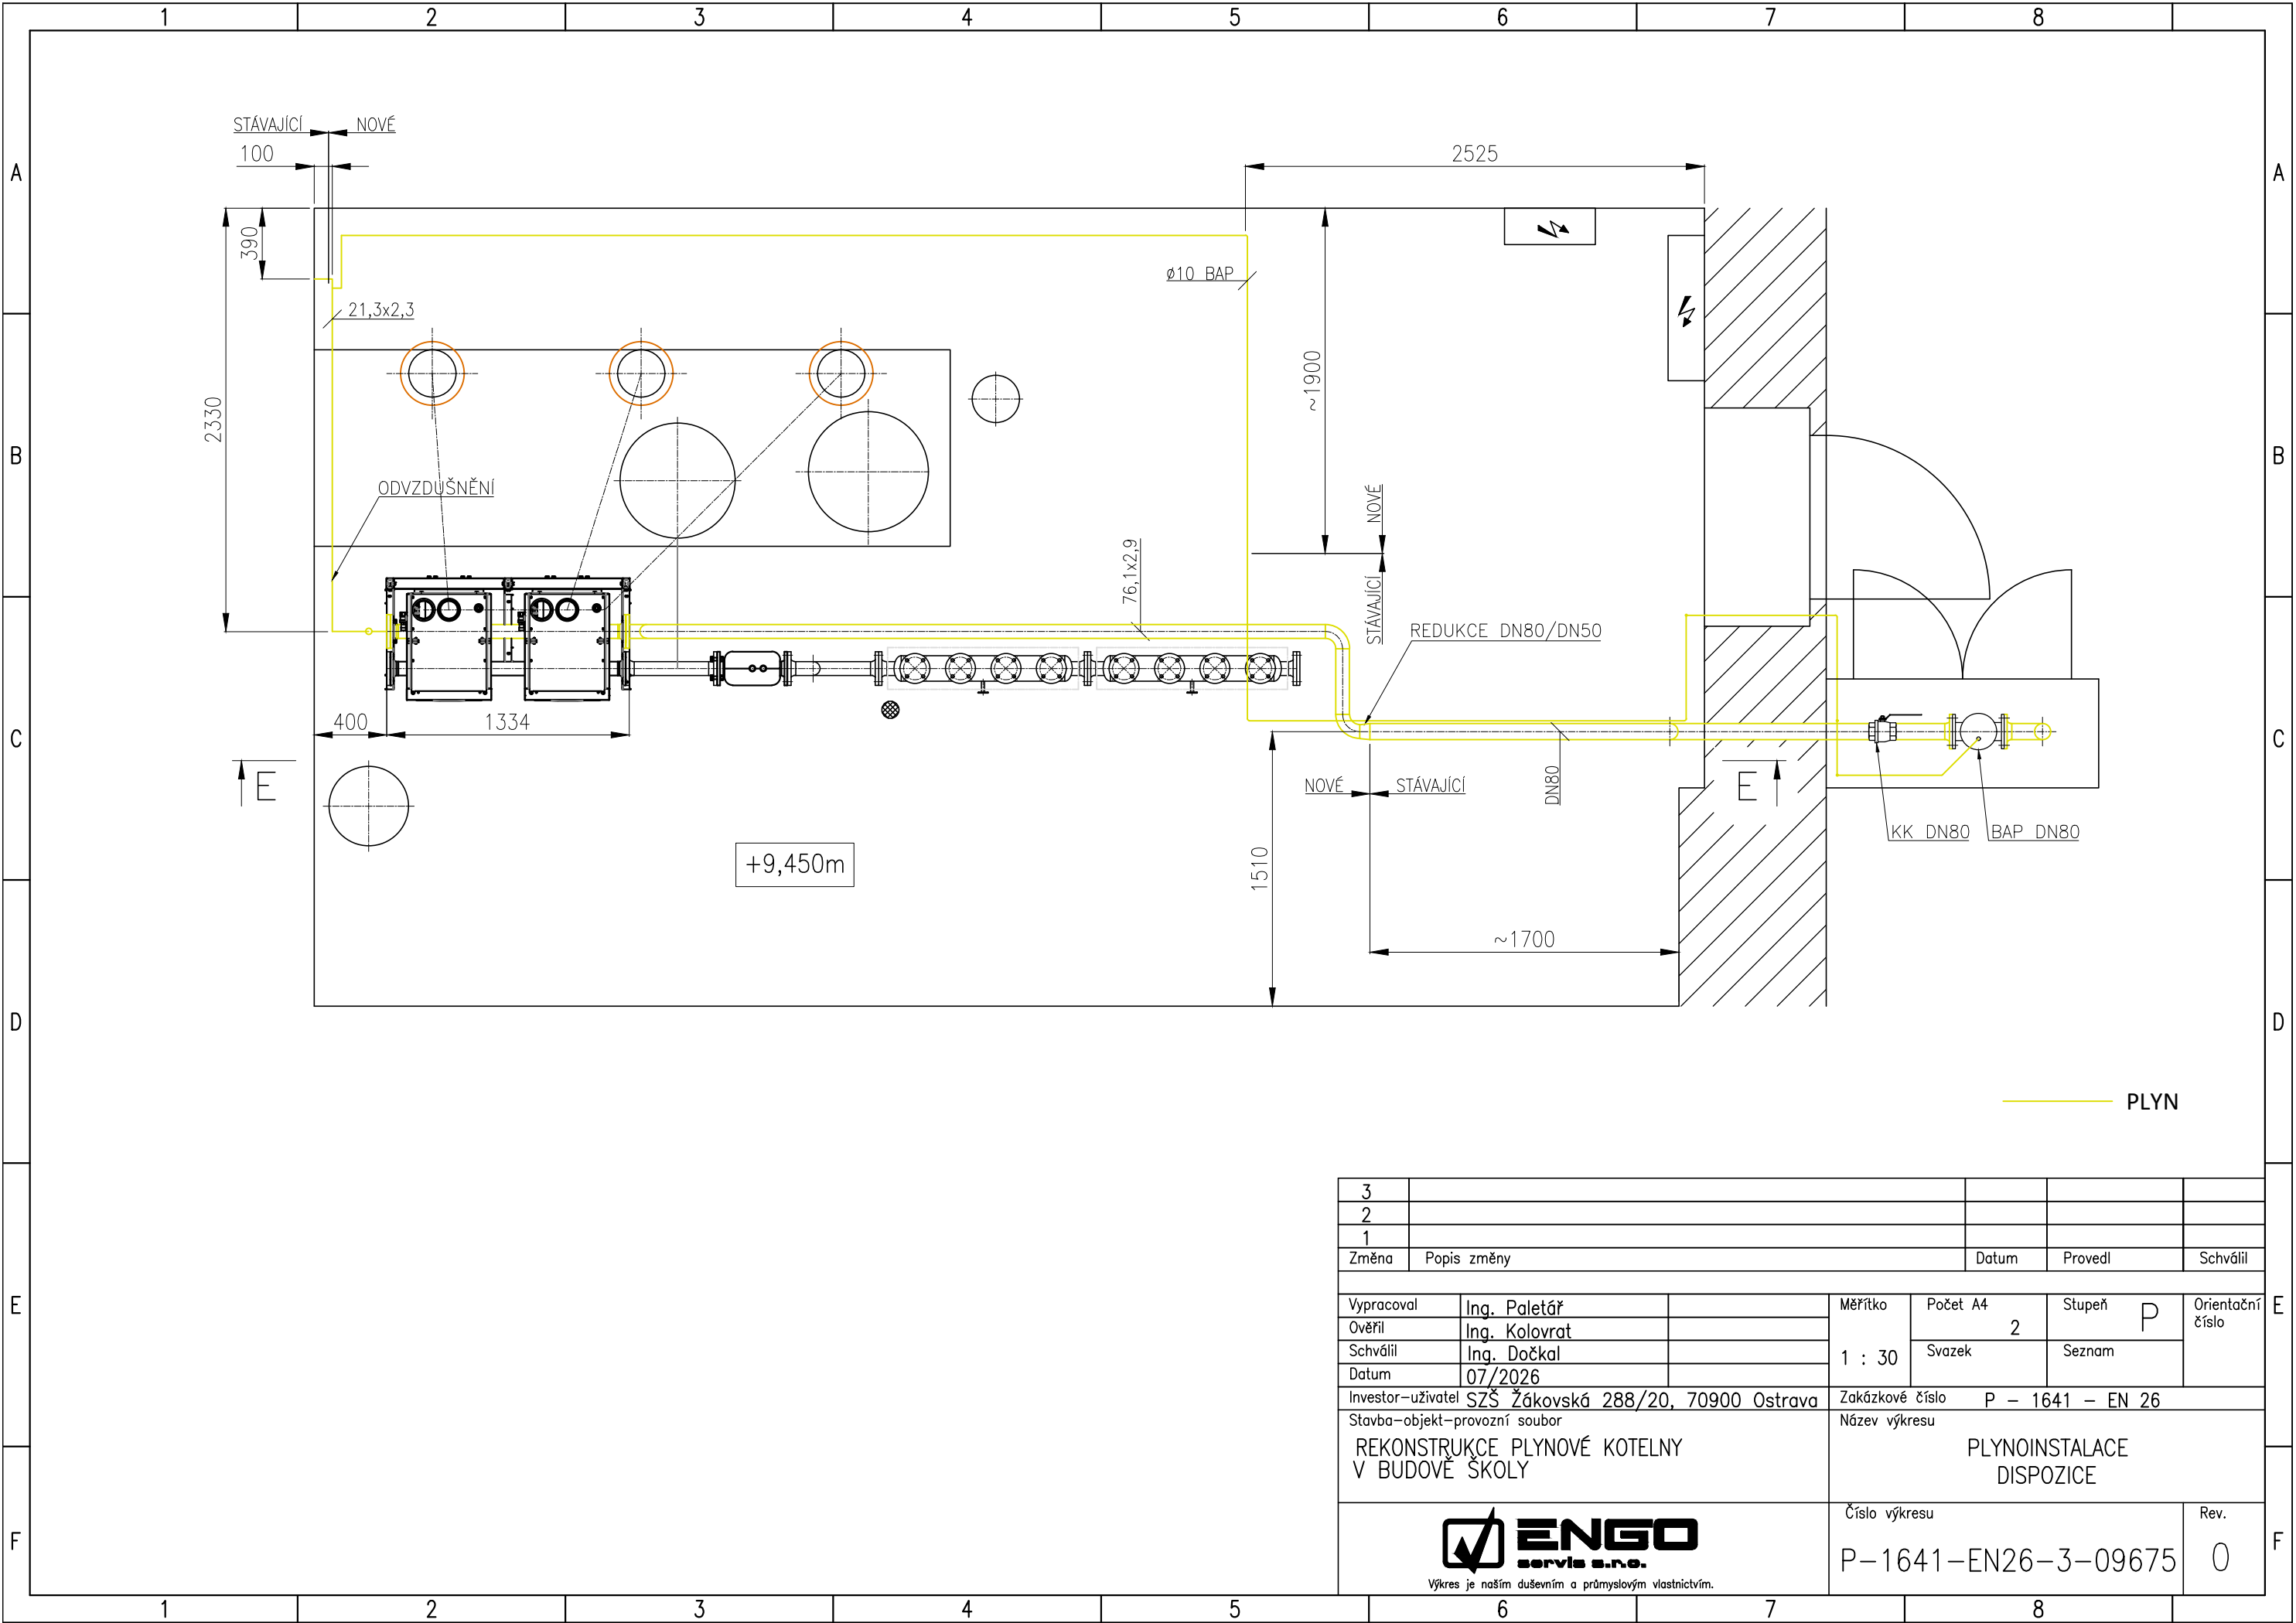

3							
2							
1							
Změna	Popis změny		Datum	Provedl	Schválil		
Vypracoval	Ing. Paletář		Měřítka 1 : 30	Počet A4 2	Stupeň P	Orientační číslo	
Ověřil	Ing. Kolovrat			Svazek			Seznam
Schválil	Ing. Dočkal						
Datum	07/2026						
Investor–uživatel SZŠ Žákovská 288/20, 70900 Ostrava			Zakázkové číslo P – 1641 – EN 26				
Stavba–objekt–provozní soubor			Název výkresu				
REKONSTRUKCE PLYNOVÉ KOTELNY V BUDOVĚ ŠKOLY			PLYNOINSTALACE DISPOZICE				
 Výkres je naším duševním a průmyslovým vlastnictvím.			Číslo výkresu		Rev.		
			P–1641–EN26–3–09675		0		