


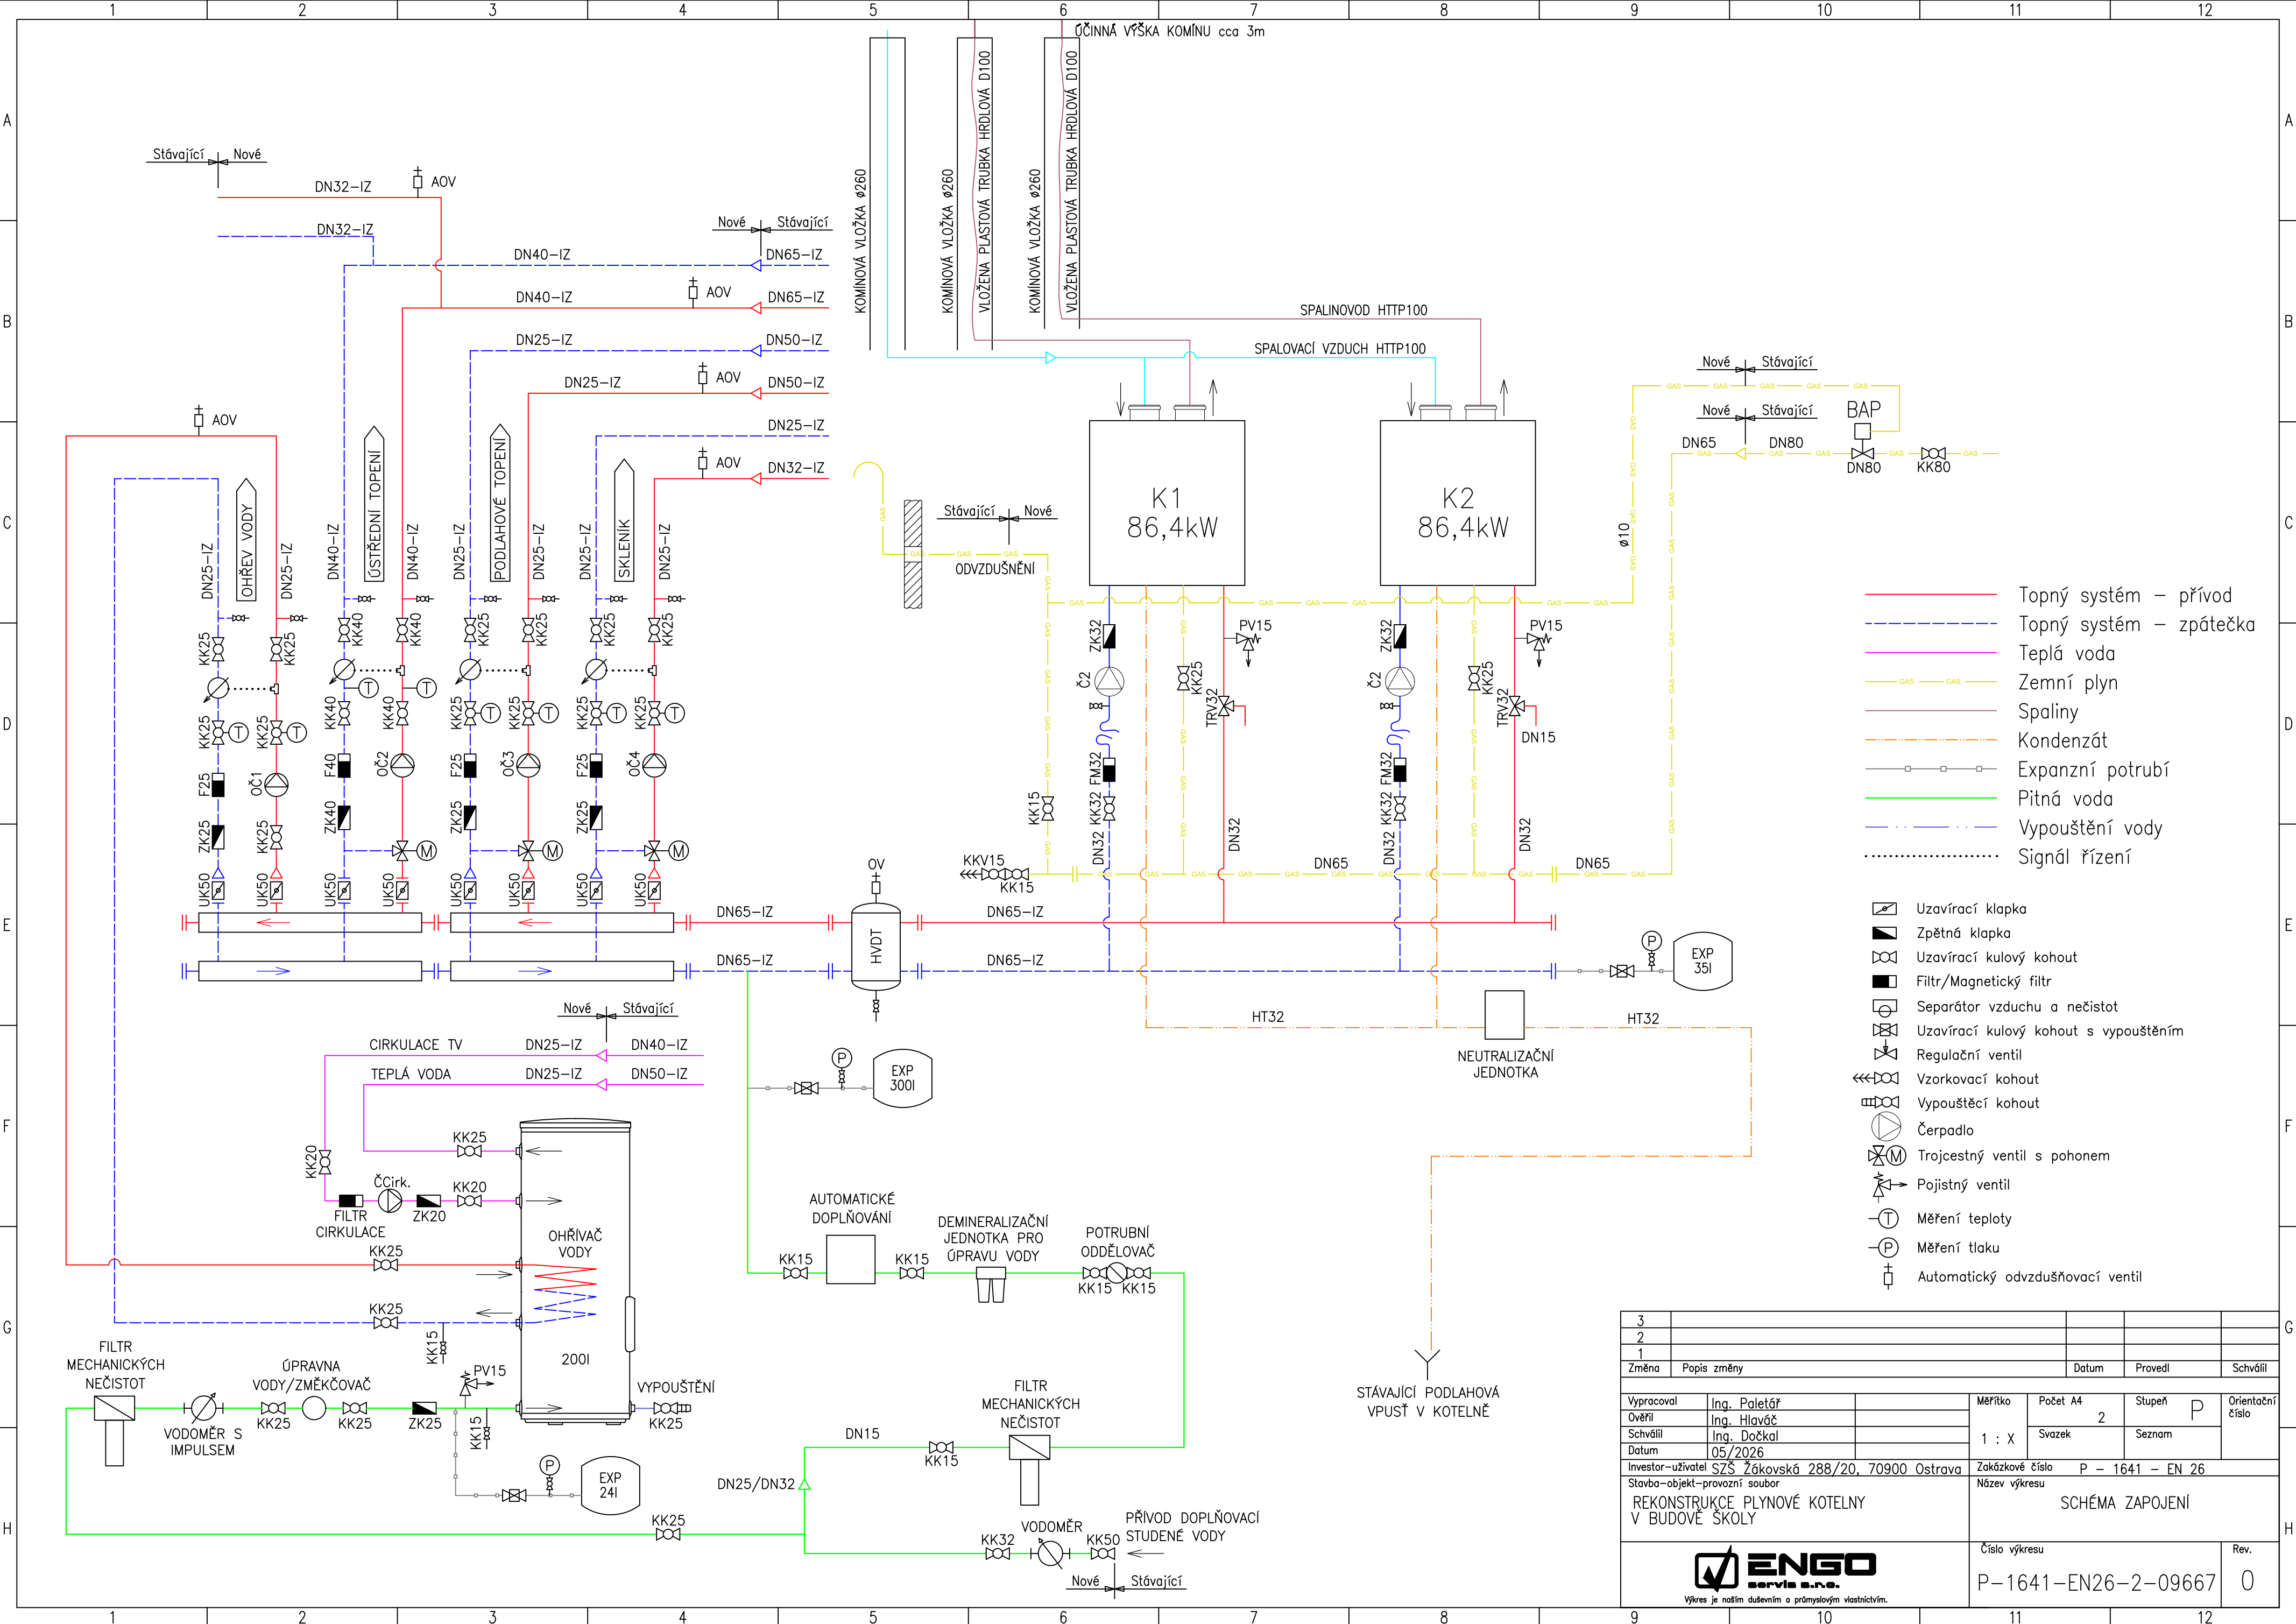

- Topný systém – přívod
- Topný systém – zpátečka
- Teplá voda
- Zemní plyn
- Spaliny
- Kondenzát
- Expanzní potrubí
- Pitná voda
- Vypouštění vody
- Signál řízení

- Uzavírací klapka
- Zpětná klapka
- Uzavírací kulový kohout
- Filtr/Magnetický filtr
- Separátor vzduchu a nečistot
- Uzavírací kulový kohout s vypouštěním
- Regulační ventil
- Vzorkovací kohout
- Vypouštěcí kohout
- Čerpadlo
- Trojcestný ventil s pohonem
- Pojistný ventil
- Měření teploty
- Měření tlaku
- Automatický odvzdušňovací ventil

3					
2					
1					
Změna	Popis změny	Datum	Provedl	Schválil	
Vypracoval	Ing. Paletář				
Ověřil	Ing. Hlaváč				
Schválil	Ing. Dočkal				
Datum	05/2026				
Investor – uživatel	SZŠ Žakovská 288/20, 70900 Ostrava	Zakázkové číslo	P – 1641 – EN 26		
Stavba – objekt – provozní soubor	REKONSTRUKCE PLYNOVÉ KOTELNY V BUDOVĚ ŠKOLY	Název výkresu	SCHÉMA ZAPOJENÍ		
		Číslo výkresu	P-1641-EN26-2-09667	Rev.	0