


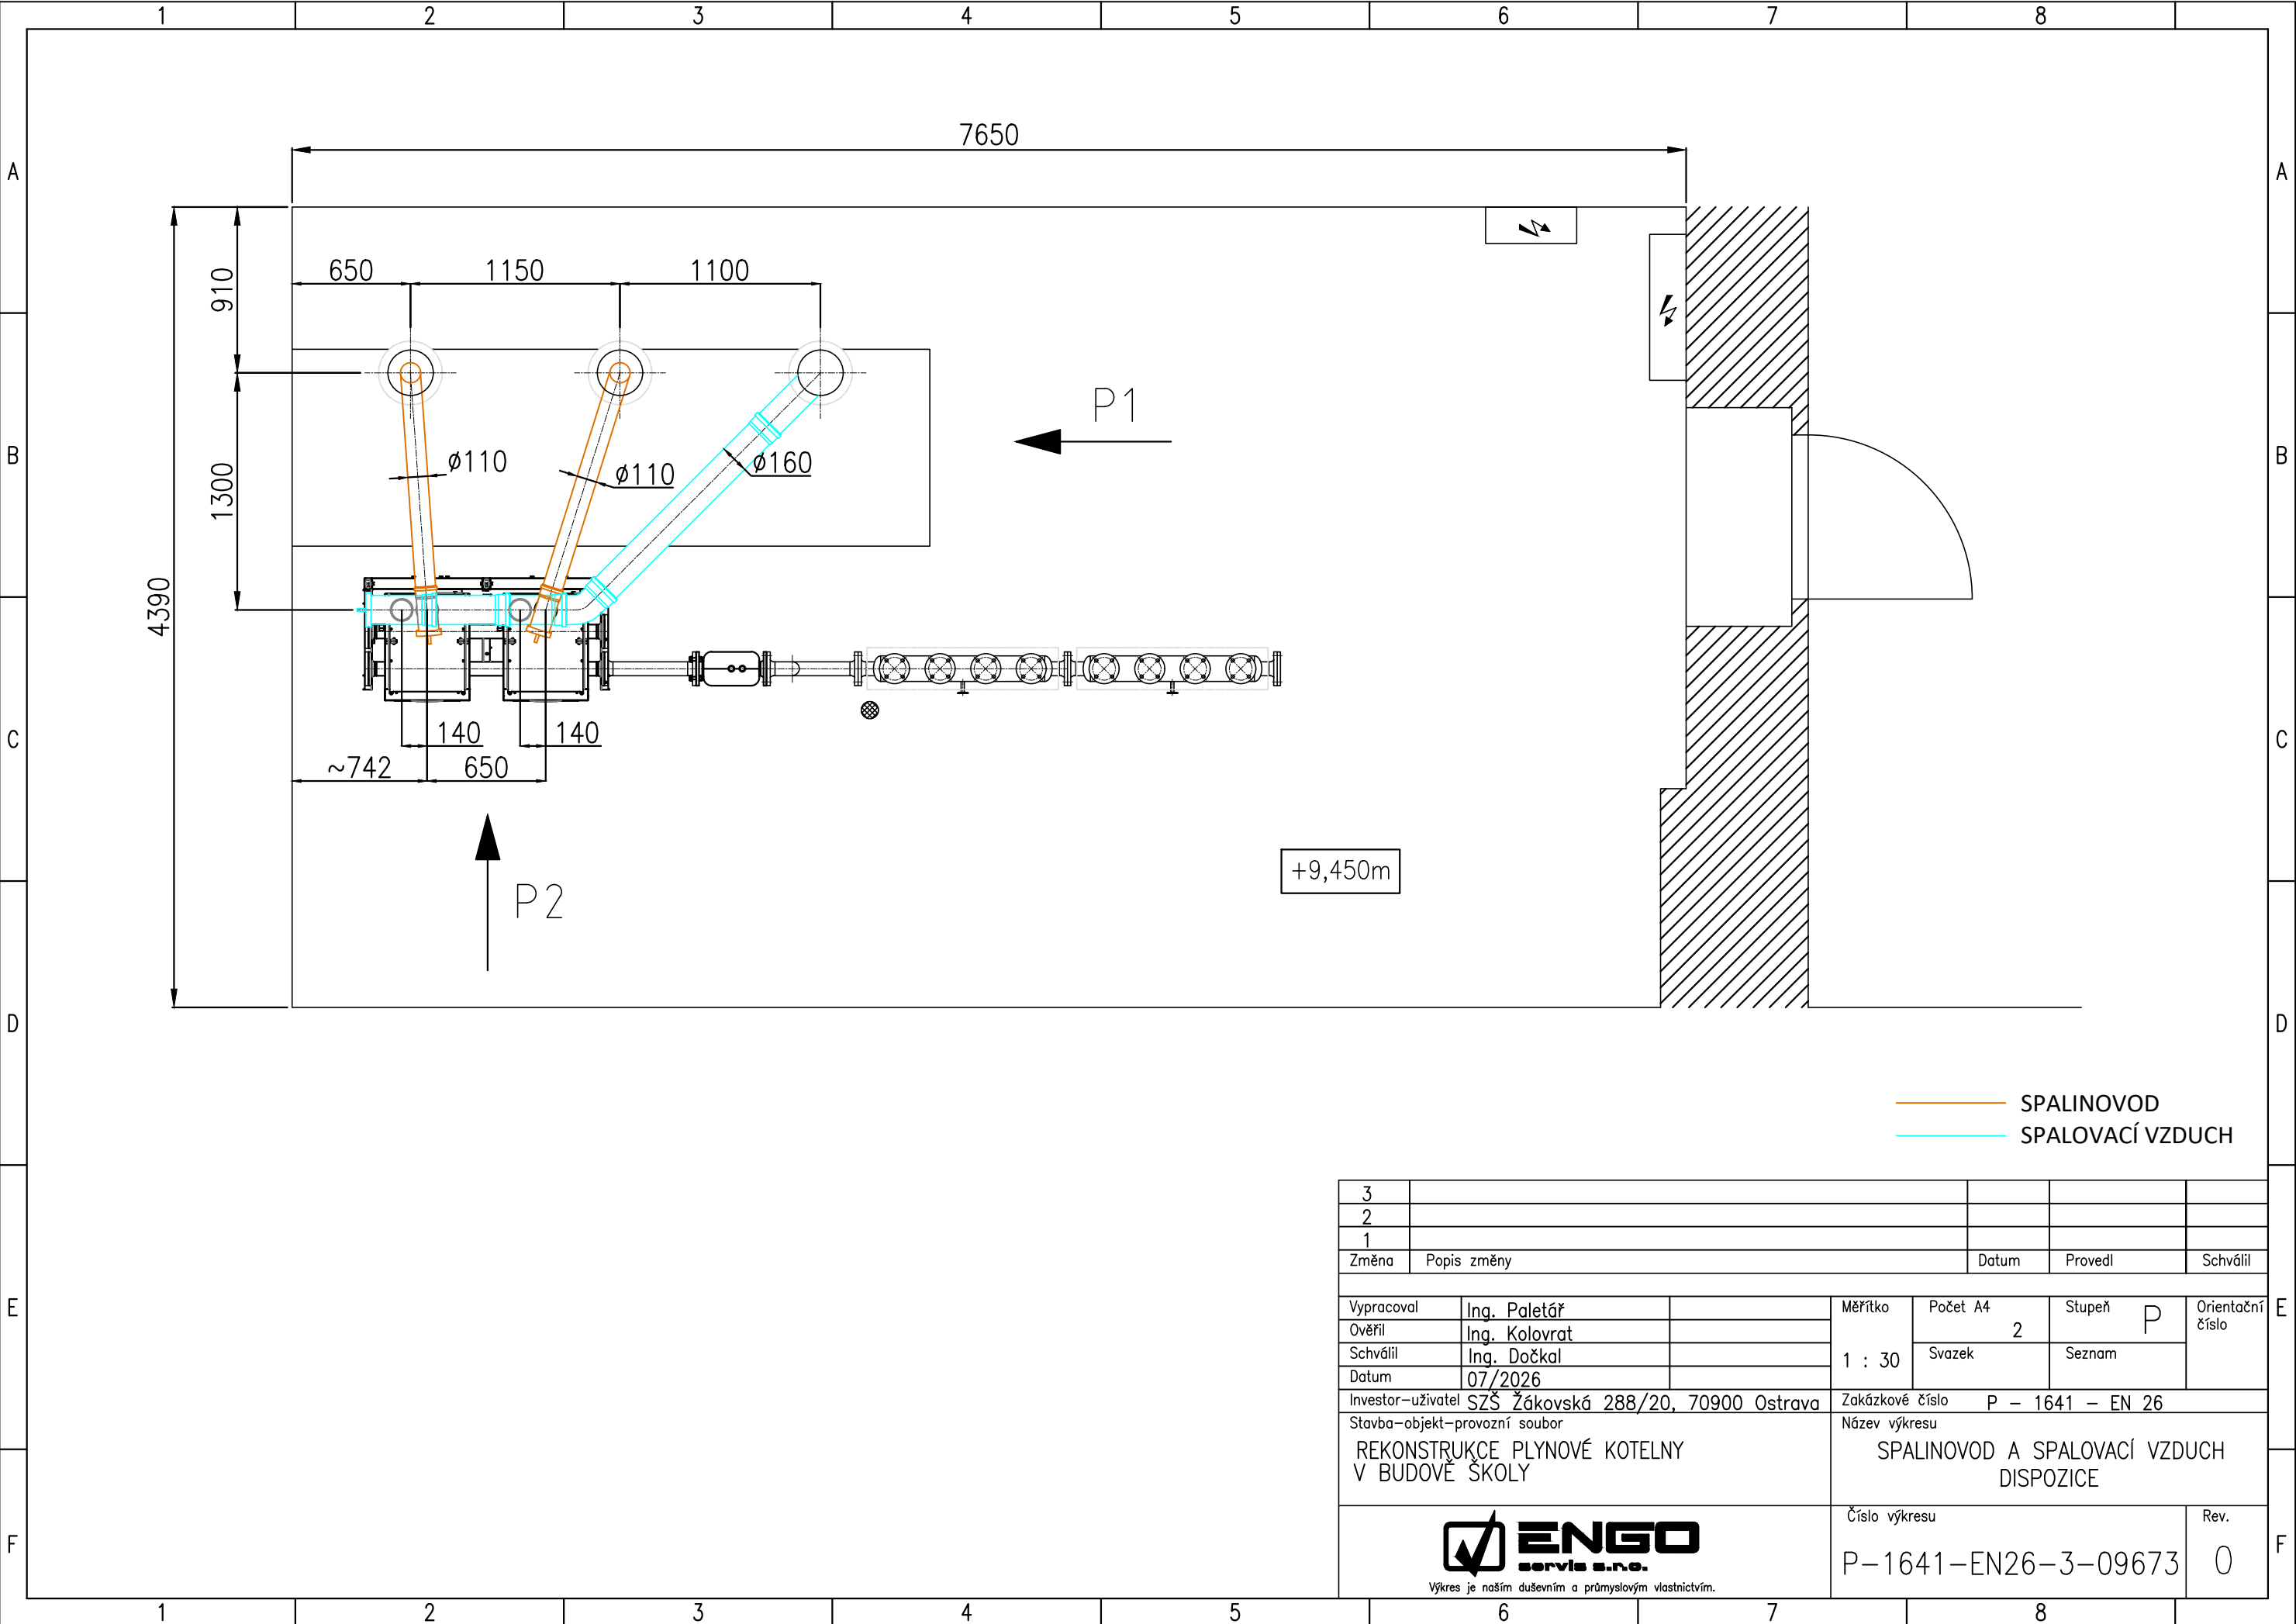

SPALINOVOD
SPALOVACÍ VZDUCH

3							
2							
1							
Změna	Popis změny			Datum	Provedl	Schválil	
Vypracoval	Ing. Paletář			Měřítko 1 : 30	Počet A4 2	Stupeň P	Orientační číslo
Ověřil	Ing. Kolovrat				Svazek	Seznam	
Schválil	Ing. Dočkal						
Datum	07/2026						
Investor–uživatel SZŠ Žákovská 288/20, 70900 Ostrava				Zakázkové číslo P – 1641 – EN 26			
Stavba–objekt–provozní soubor REKONSTRUKCE PLYNOVÉ KOTELNY V BUDOVĚ ŠKOLY				Název výkresu SPALINOVOD A SPALOVACÍ VZDUCH DISPOZICE			
 Výkres je naším duševním a průmyslovým vlastnictvím.				Číslo výkresu		Rev.	
				P–1641–EN26–3–09673		0	