


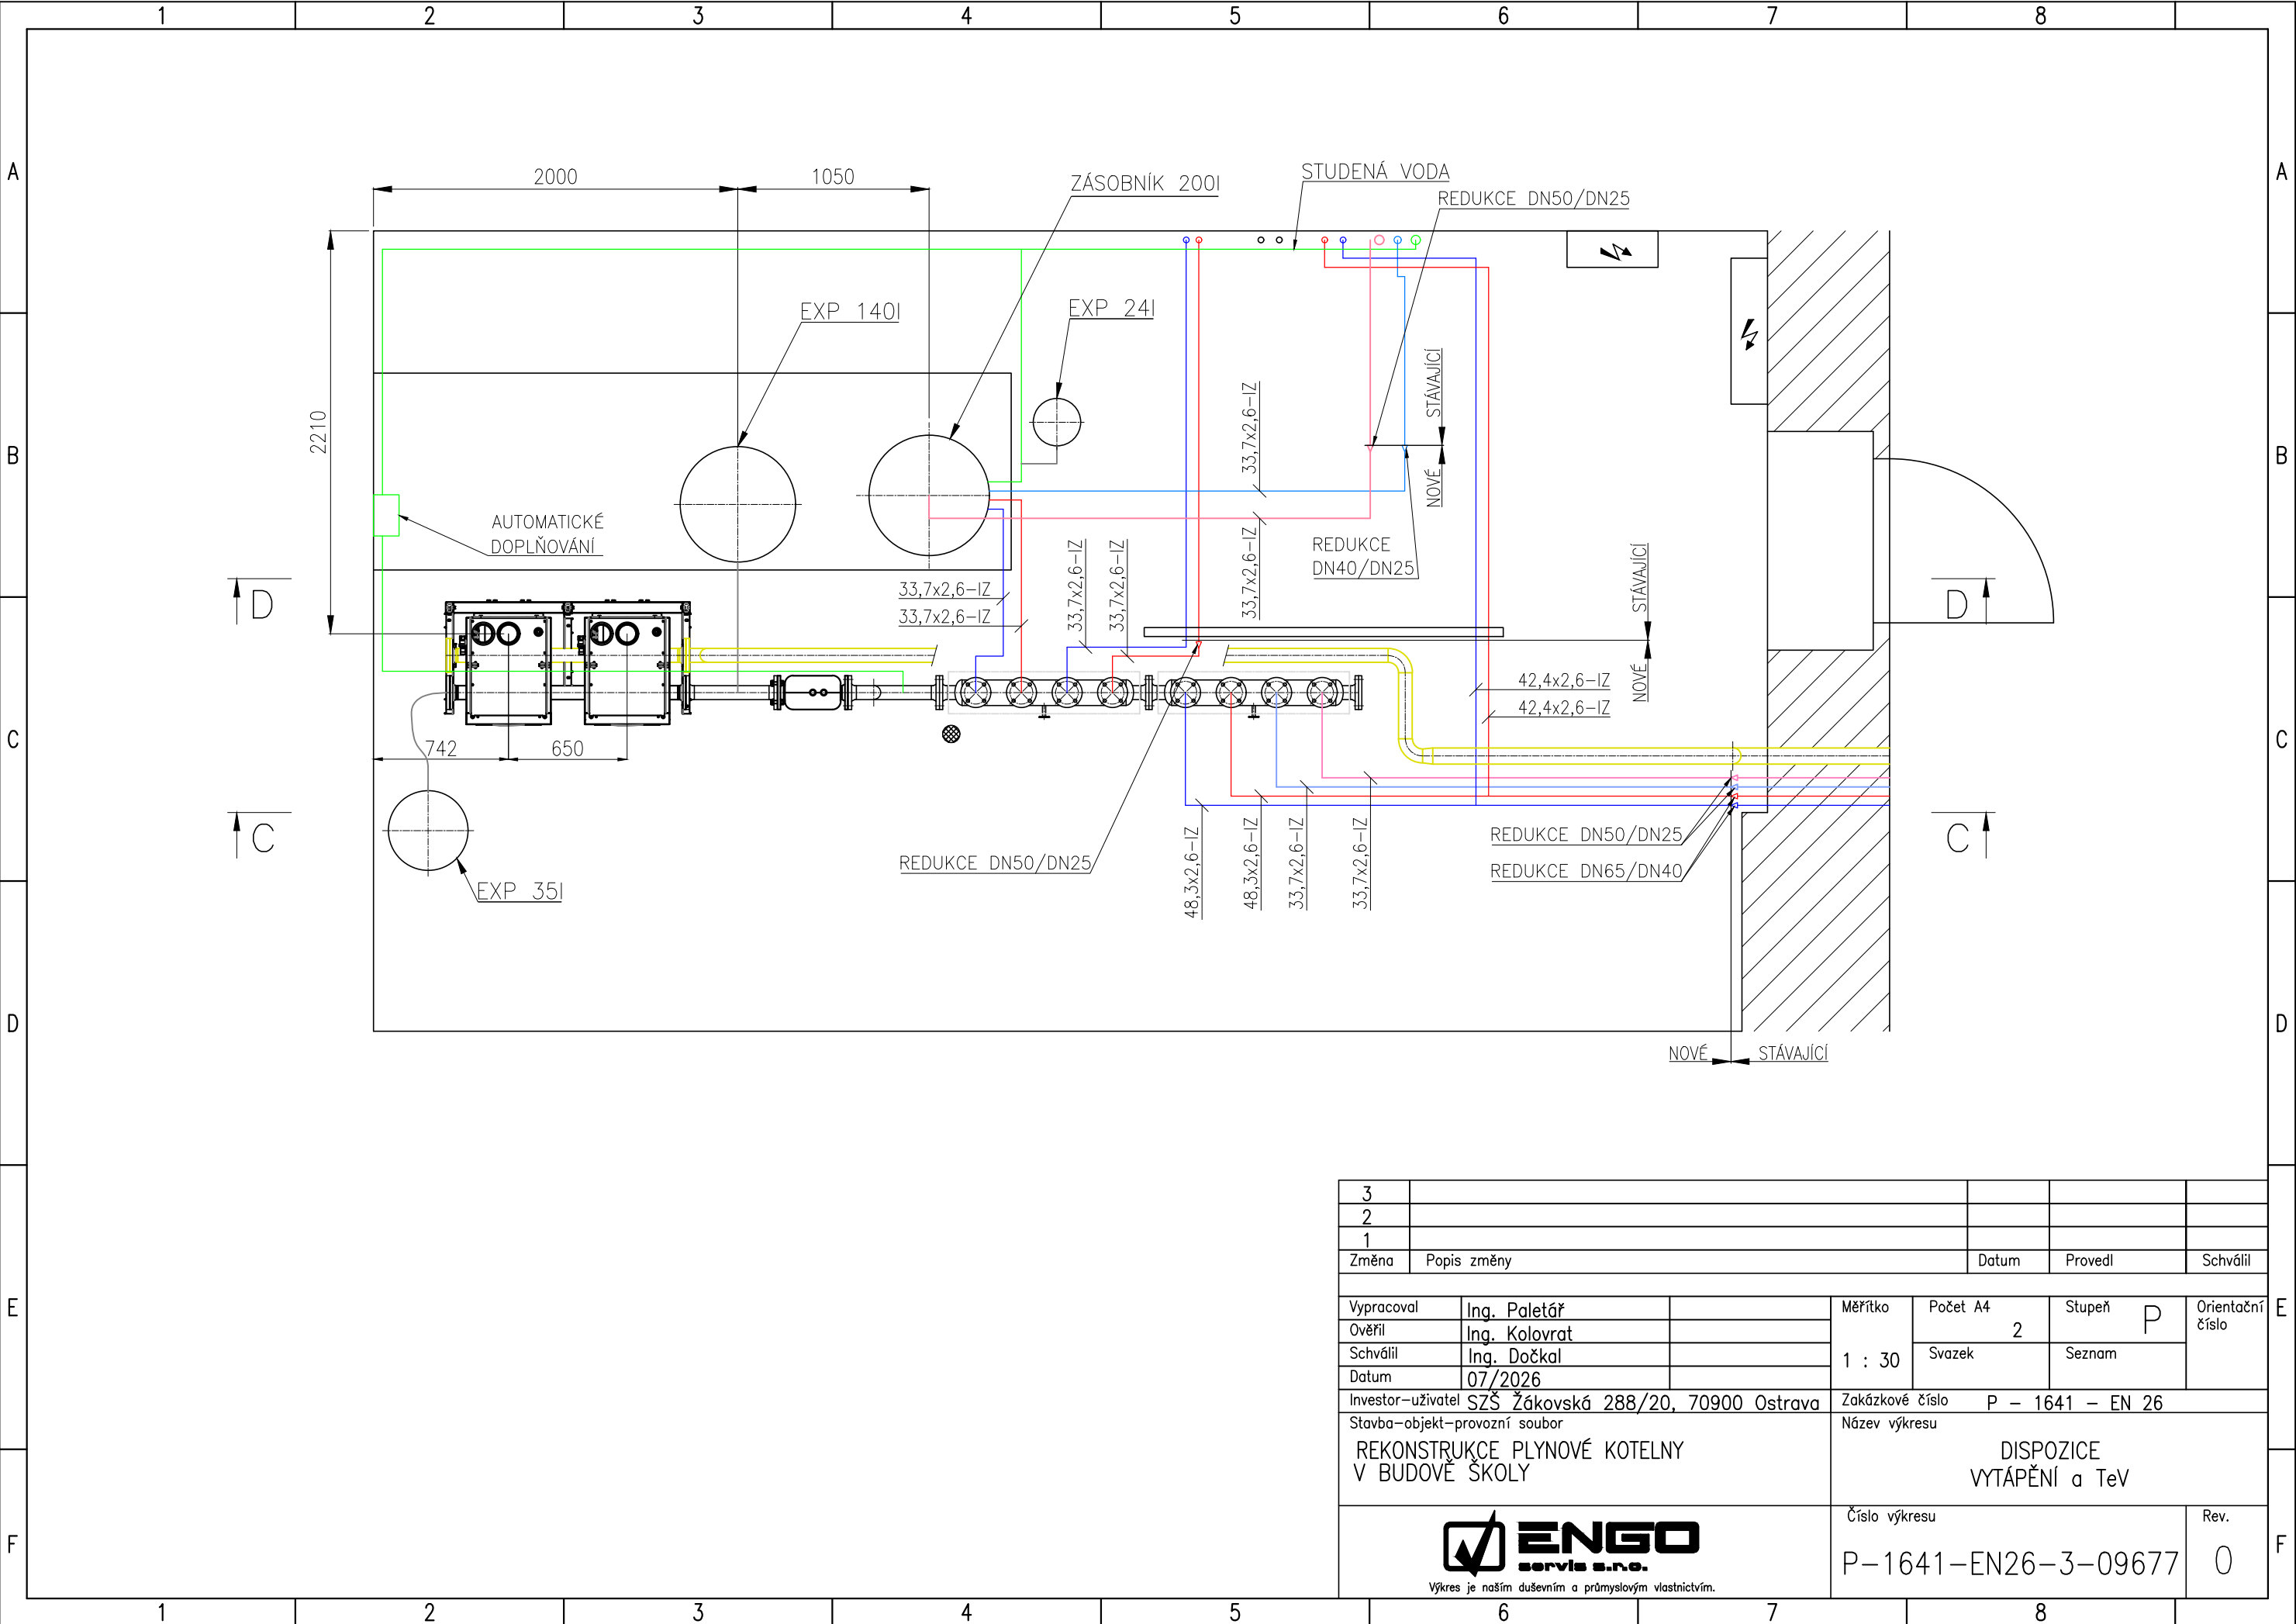

3					
2					
1					
Změna	Popis změny	Datum	Provedl	Schválil	
Vypracoval	Ing. Paletář		Měřítka	Počet A4	Orientační číslo
Ověřil	Ing. Kolovrat		1 : 30	2	
Schválil	Ing. Dočkal			Svazek	
Datum	07/2026			Seznam	
Investor—uživatel SZŠ Žakovská 288/20, 70900 Ostrava			Zakázkové číslo P – 1641 – EN 26		
Stavba—objekt—provozní soubor			Název výkresu		
REKONSTRUKCE PLYNOVÉ KOTELNY V BUDOVĚ ŠKOLY			DISPOZICE VYTÁPĚNÍ a TeV		
 Výkres je naším duševním a průmyslovým vlastnictvím.			Číslo výkresu		Rev.
			P-1641-EN26-3-09677		0