


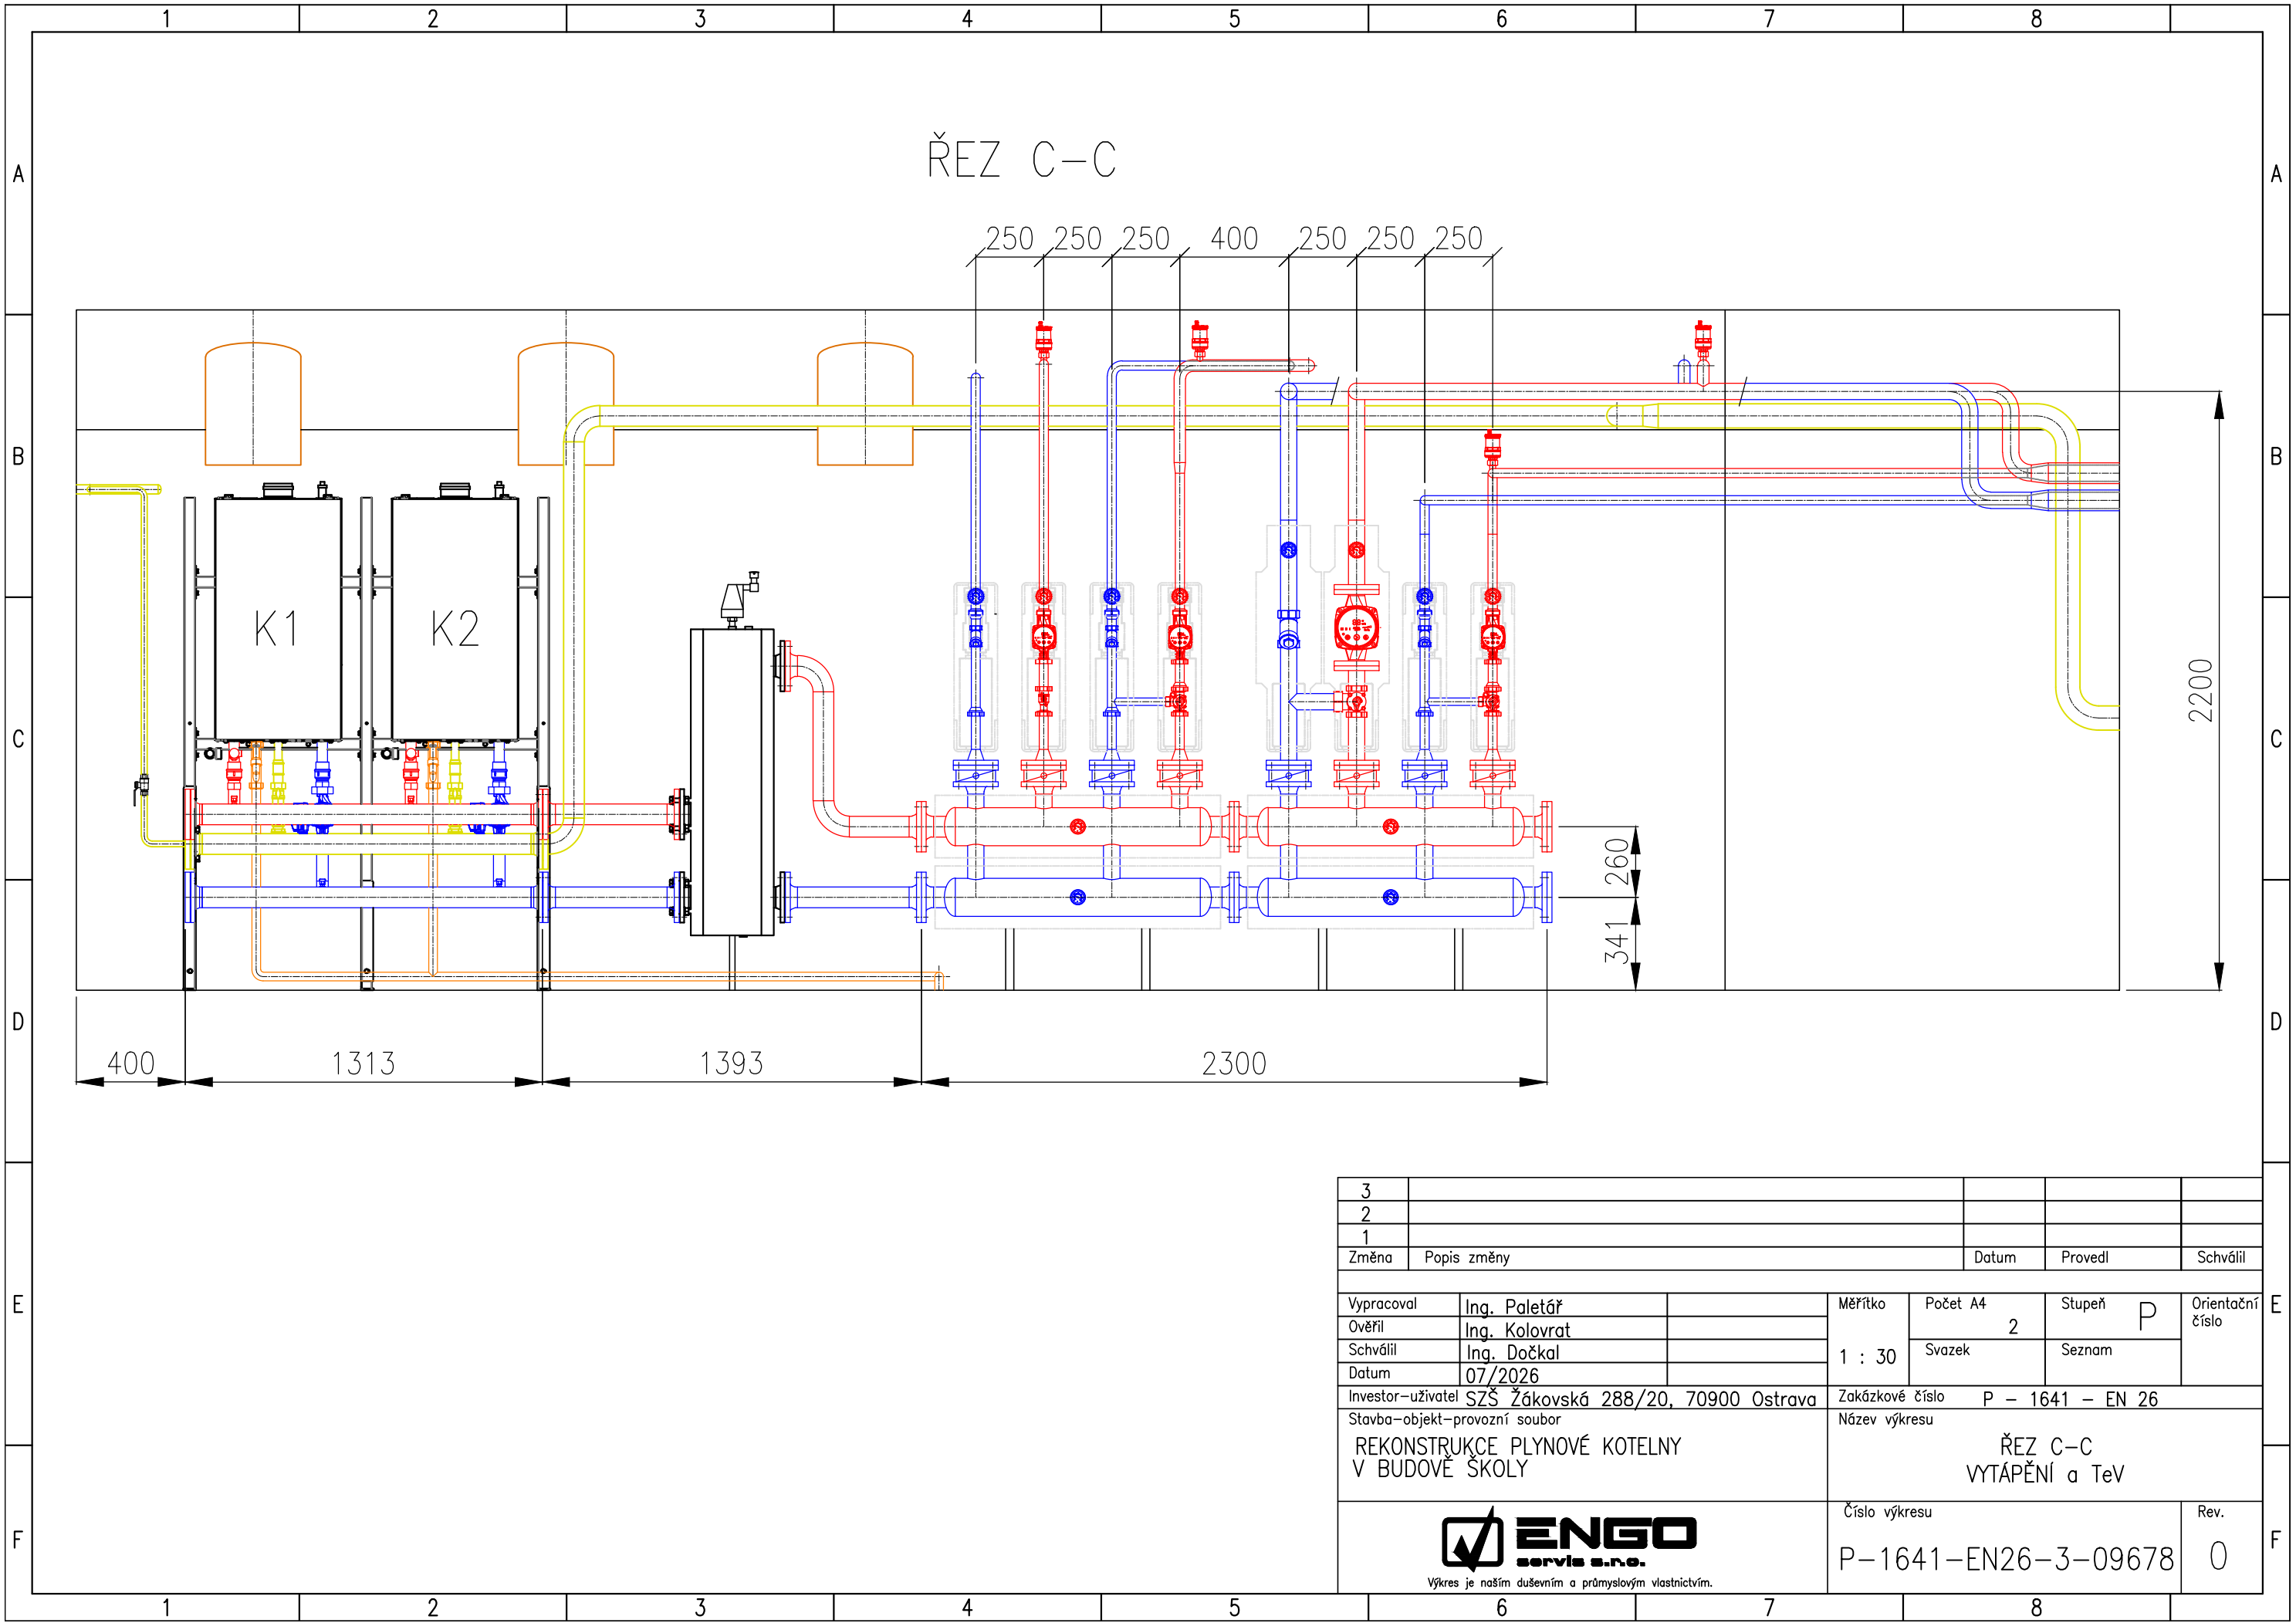

3					
2					
1					
Změna	Popis změny		Datum	Provedl	Schválil
Vypracoval	Ing. Paletář		Měřítko 1 : 30	Počet A4 2	Stupeň P
Ověřil	Ing. Kolovrat			Svazek	
Schválil	Ing. Dočkal				
Datum	07/2026				
Investor–uživatel SZŠ Žákovská 288/20, 70900 Ostrava			Zakázkové číslo P – 1641 – EN 26		
Stavba–objekt–provozní soubor			Název výkresu		
REKONSTRUKCE PLYNOVÉ KOTELNY V BUDOVĚ ŠKOLY			ŘEZ C–C VYTÁPĚNÍ a TeV		
 Výkres je naším duševním a průmyslovým vlastnictvím.			Číslo výkresu		Rev.
			P–1641–EN26–3–09678		0