


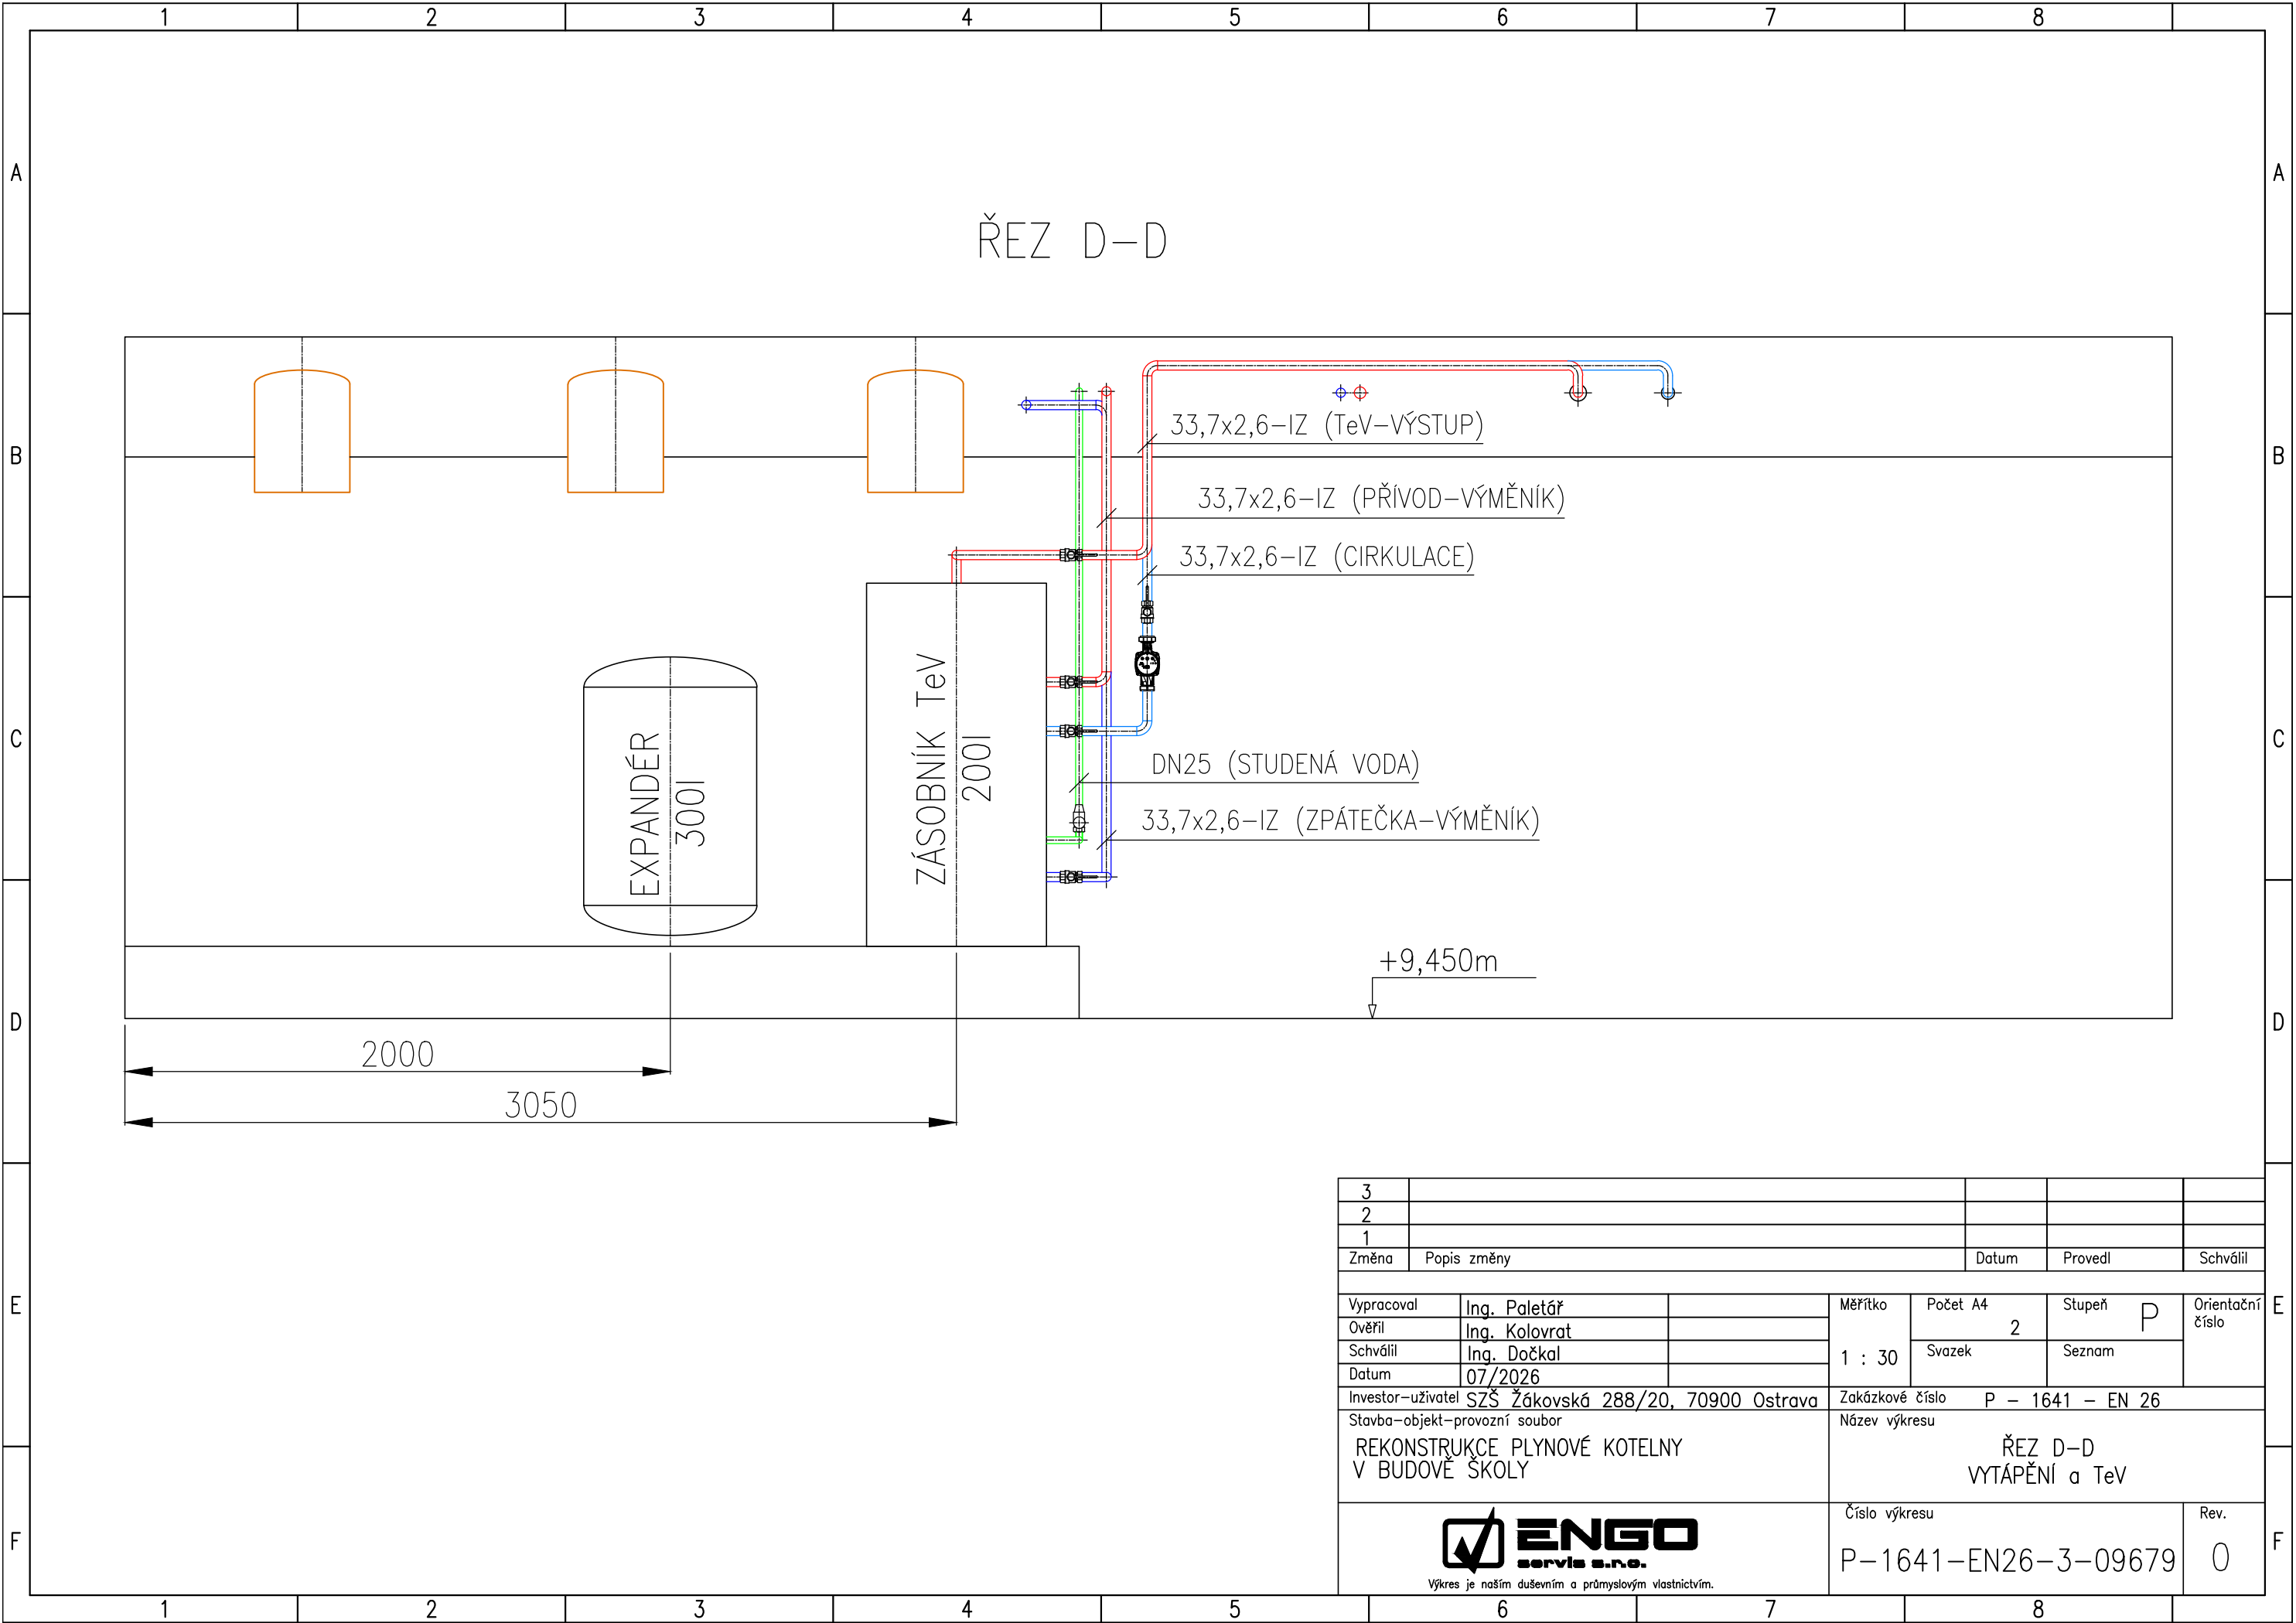

3						
2						
1						
Změna	Popis změny		Datum	Provedl	Schválil	
Vypracoval	Ing. Paletář		Měřítko 1 : 30	Počet A4 2	Stupeň P Orientační číslo	
Ověřil	Ing. Kolovrat			Svazek		Seznam
Schválil	Ing. Dočkal					
Datum	07/2026					
Investor–uživatel SZŠ Žákovská 288/20, 70900 Ostrava			Zakázkové číslo P – 1641 – EN 26			
Stavba–objekt–provozní soubor REKONSTRUKCE PLYNOVÉ KOTELNY V BUDOVĚ ŠKOLY			Název výkresu ŘEZ D-D VYTÁPĚNÍ a TeV			
 Výkres je naším duševním a průmyslovým vlastnictvím.			Číslo výkresu		Rev.	
			P–1641–EN26–3–09679		0	