


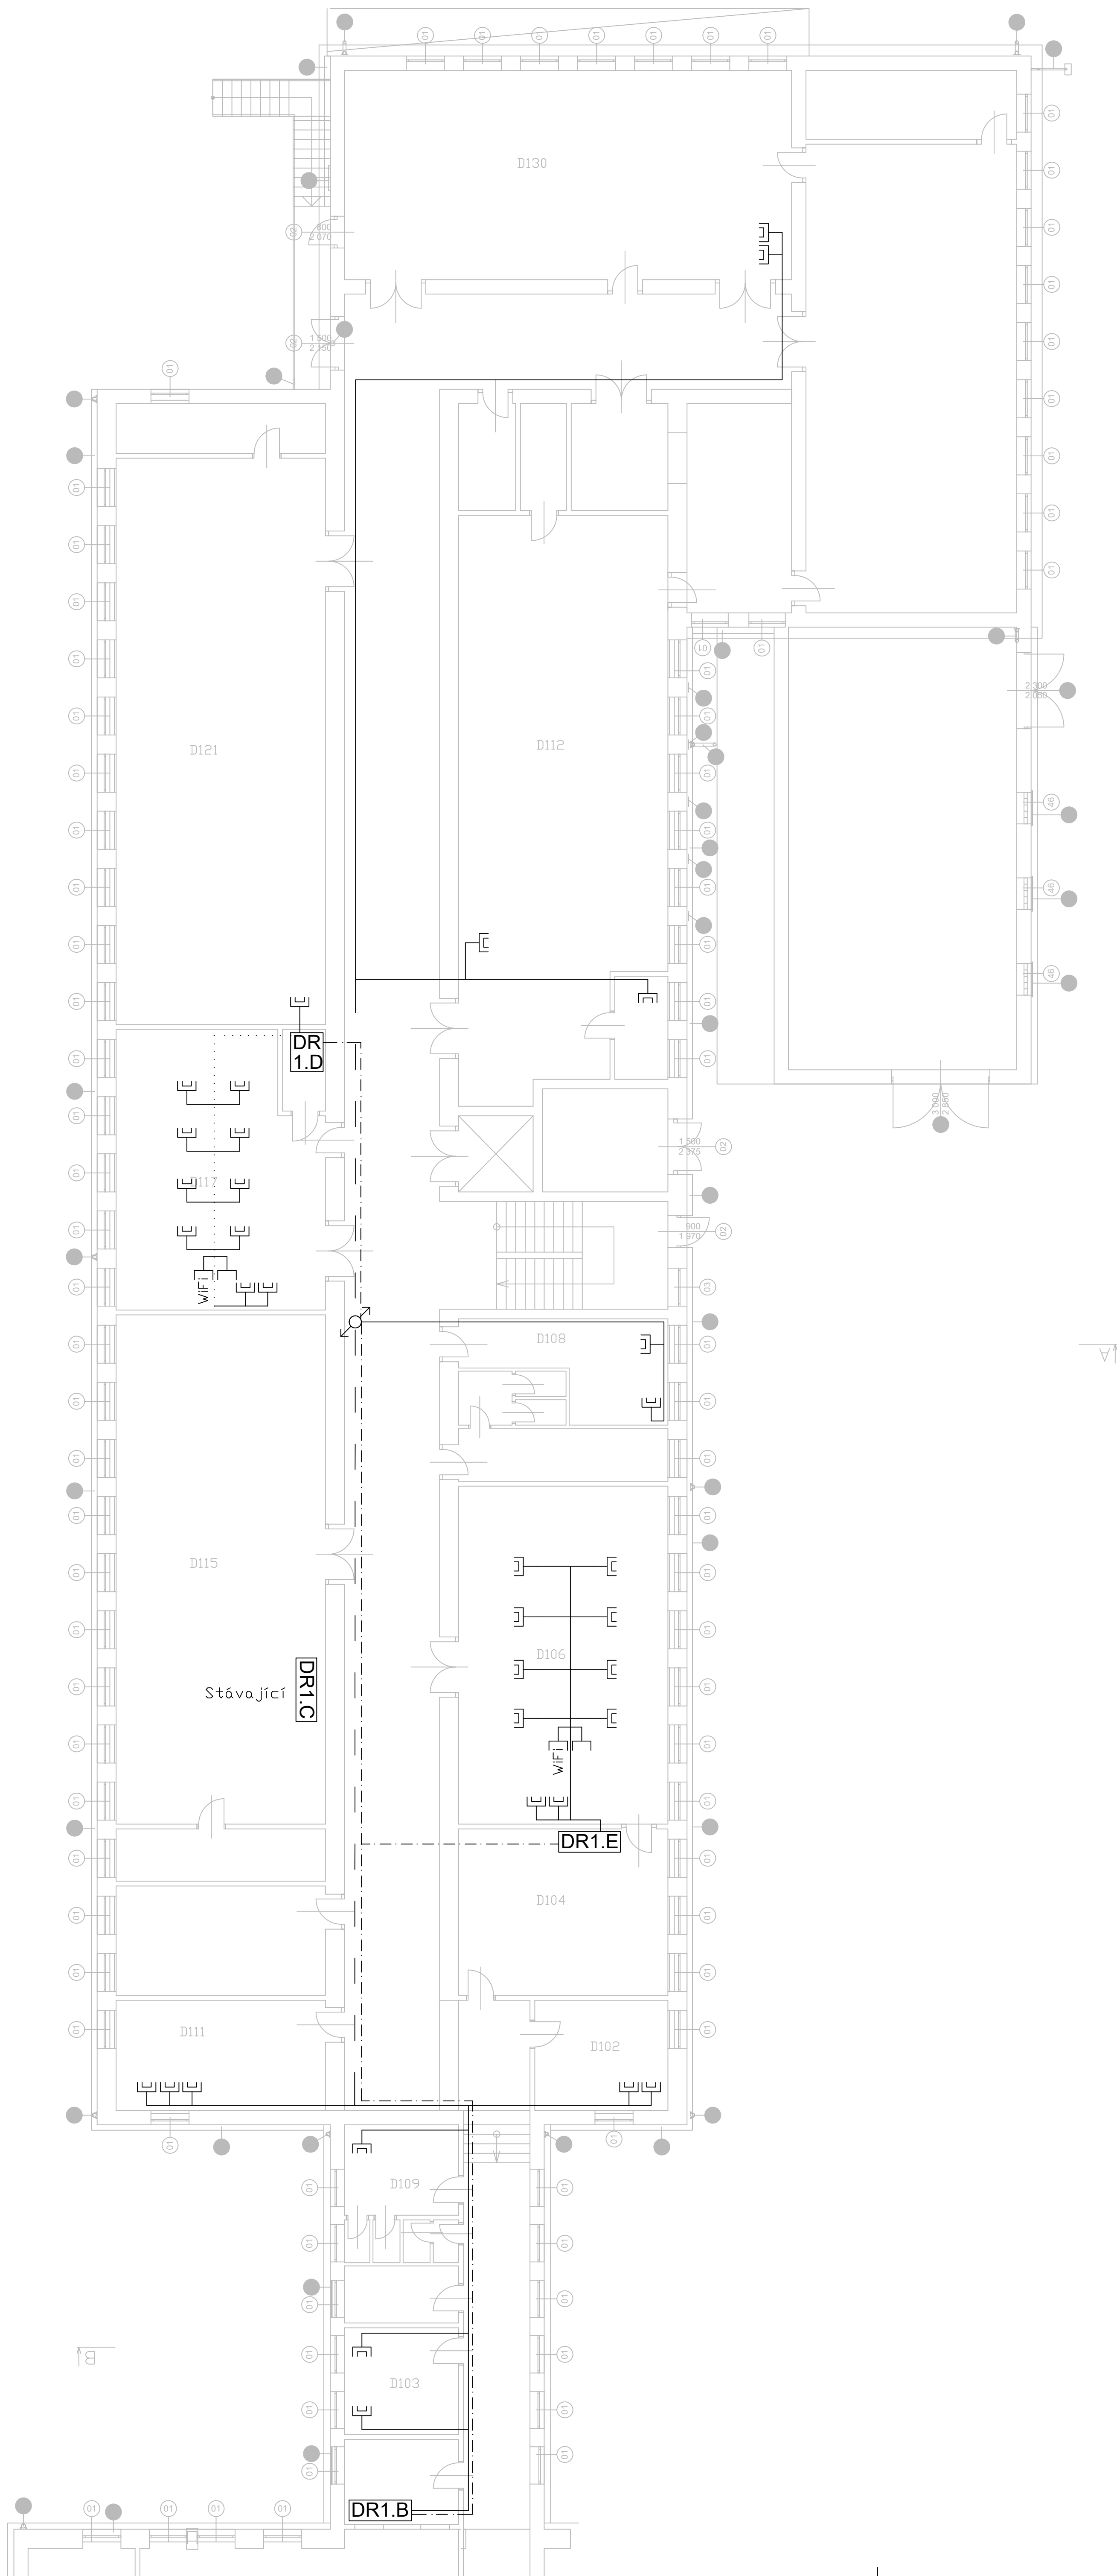

- Ethernetová zásuvka FTP, RJ45
- Ethernetová zásuvka FTP, 2xRJ45
- Ethernetová přípojka pro anténu wifi
- Datový rozvaděč SM 09/125
- Drátěný kabelový žlab
- Kabel Cat6A
- Stávací podlahový žlab
- Optický kabel

 TINT s.r.o. Registrační číslo: 238 01 Frydek-Místek		10/2025		
HLAVNÍ PROJEKTANT	Základní škola	DATUM	11/00	
KONTROLOVAL	Ing. Nikod Sedlářová	MEŠKOVÁ		
VYPRACOVAL	Ing. Nikod Sedlářová	ŽAK Č.		
INVESTOR	Právník z.s. Frydek-Místek, 28. října 1598, Frydek-Místek	STUPEŇ	DPS	
AKCE	Stavoproudé komunikace - rekonstrukce strukturované kabelizace SPŠ, O a v. SŠ, Frydek-Místek, budova 28. října 1598, 738 01 Frydek-Místek			
ČÁST	Stavoproudé elektronické komunikace			
OBSAH	Platový 1 NP			
				2
				1