


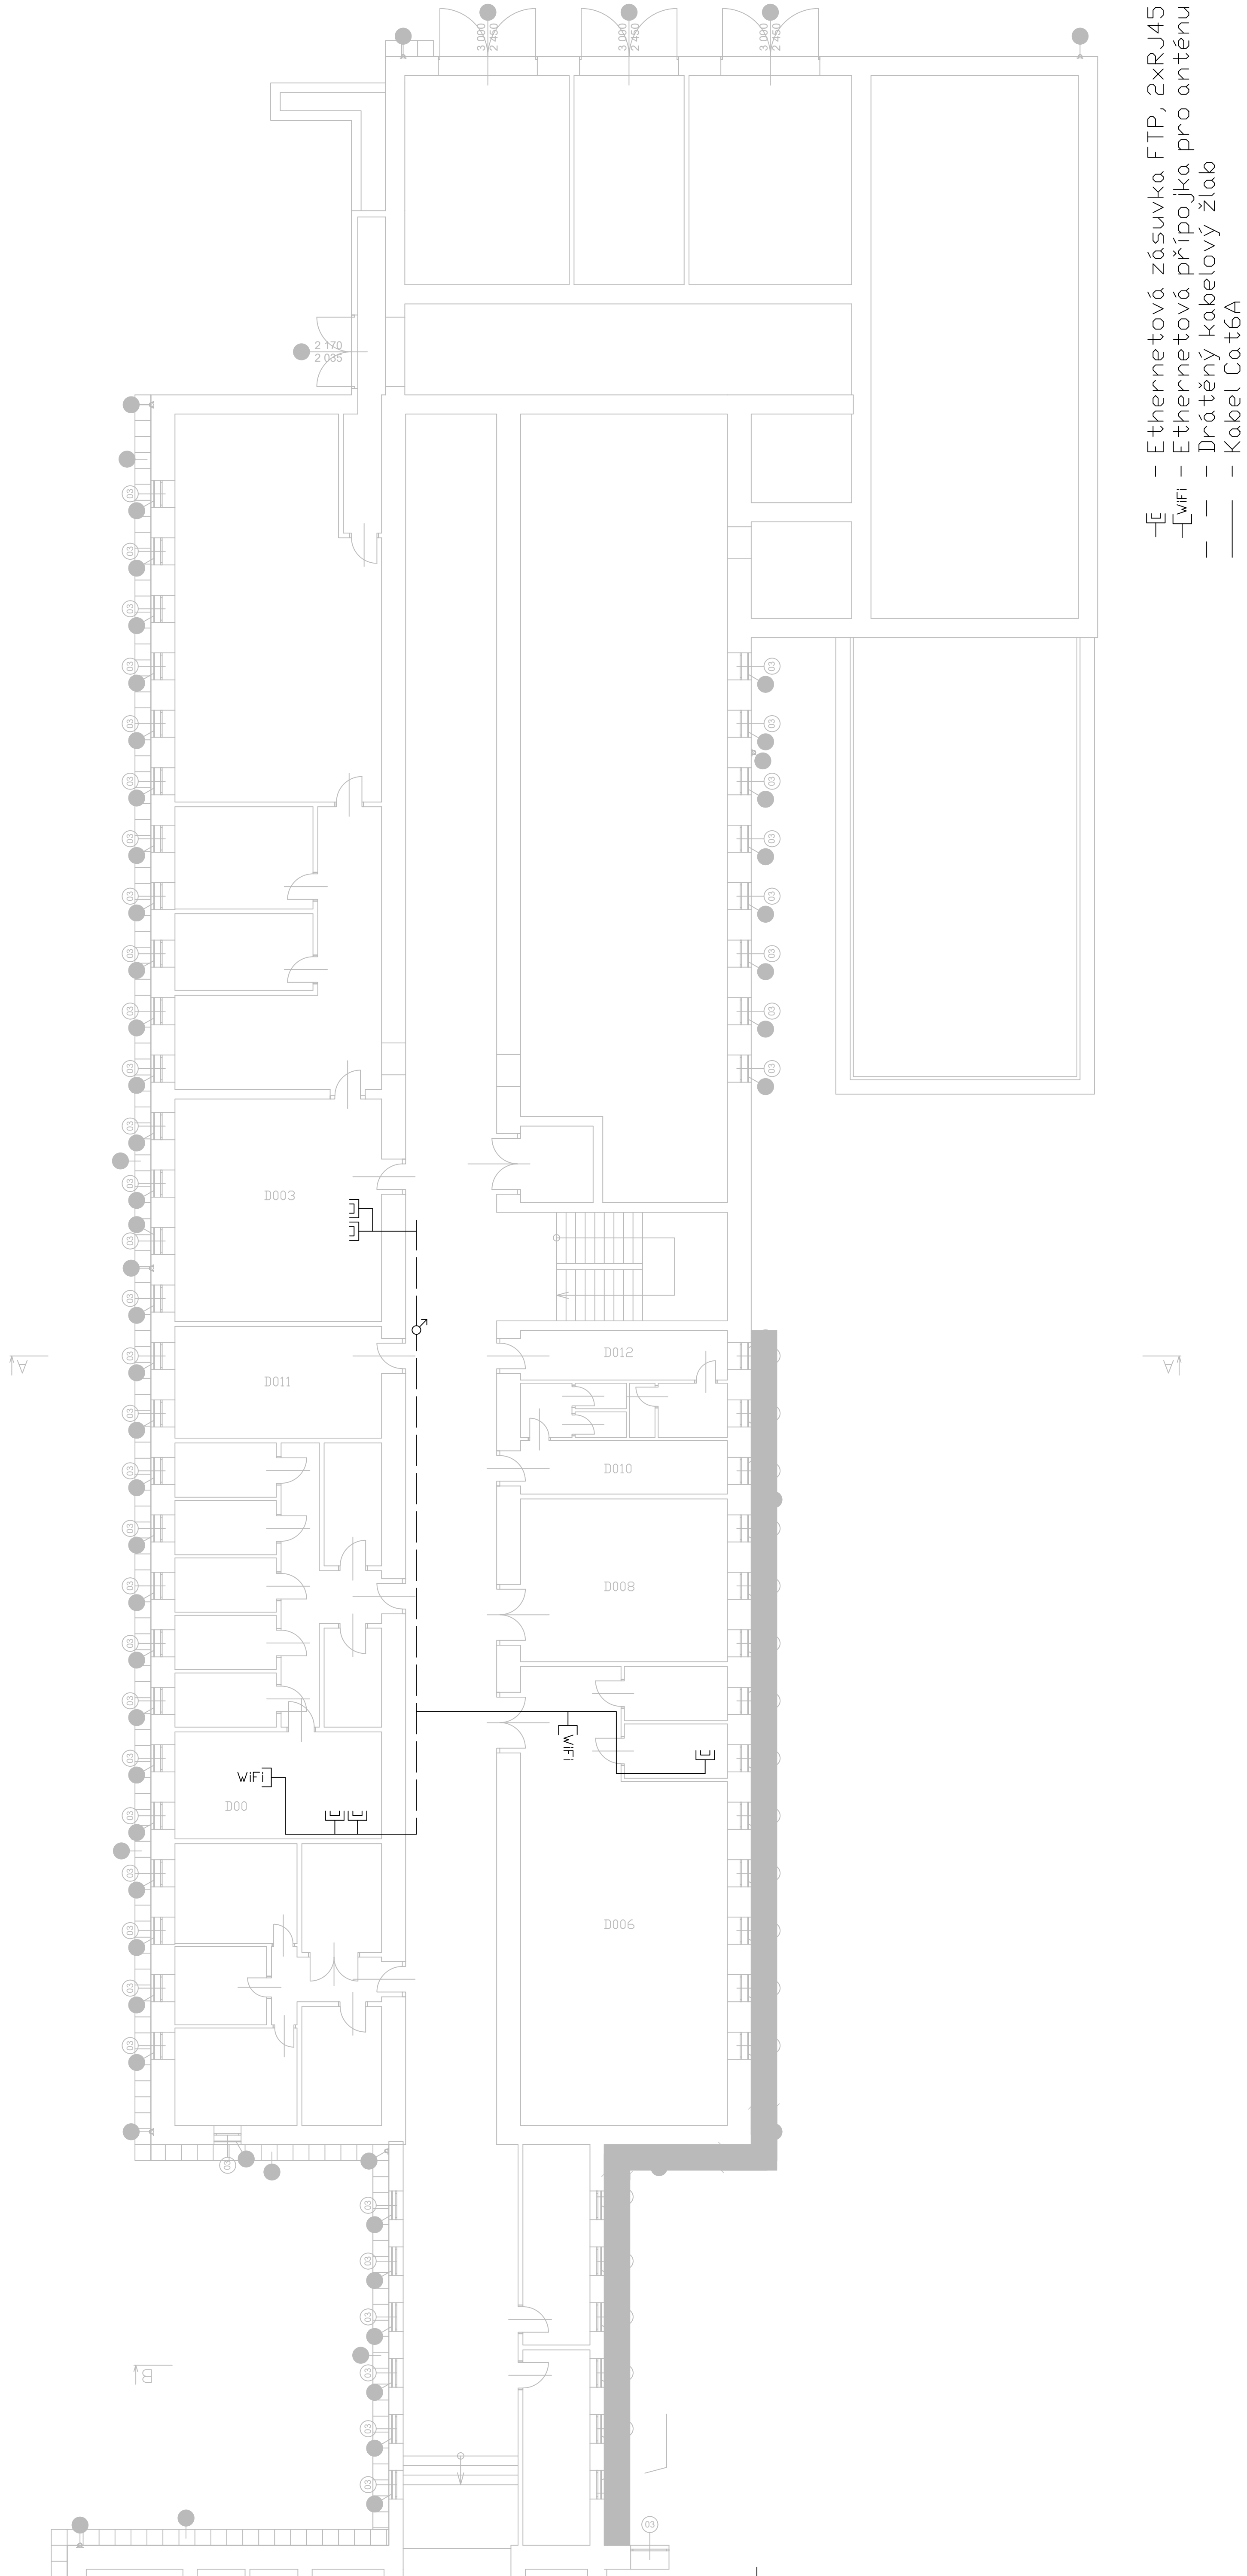

- Ethernetová zásuvka FTP, 2xRJ45
- WiFi – Ethernetová přípojka pro anténu wifi
- - - Drátěný kabelový žlab
- — — Kabel Cat6A

HLAVNÍ PROJEKTANT	Zdeněk Štífel	DATUM	10/2025
KONTROLOVAL	Ing. Nikol Sedlářová	MĚŘITKO	1:100
VYPRACOVAL	Přemyslová Bára Frydek-Místek	ZÁK. Č.	
INVESTOR	Slaboproudá komunikace - rekonstrukce strukturované kabeláže SPŠ, OA a JŠ, Frydek-Místek, budova 28. října 1598, 738 01 Frydek-Místek	STUPEN	DPS
AKCE	Slaboproudá komunikace - rekonstrukce strukturované kabeláže SPŠ, OA a JŠ, Frydek-Místek, budova 28. října 1598, 738 01 Frydek-Místek	VÝKRES	VÝTISK
ČÁST	Slaboproudá elektronická komunikace		1
OBSAH	Přodrys 1.PP		1