


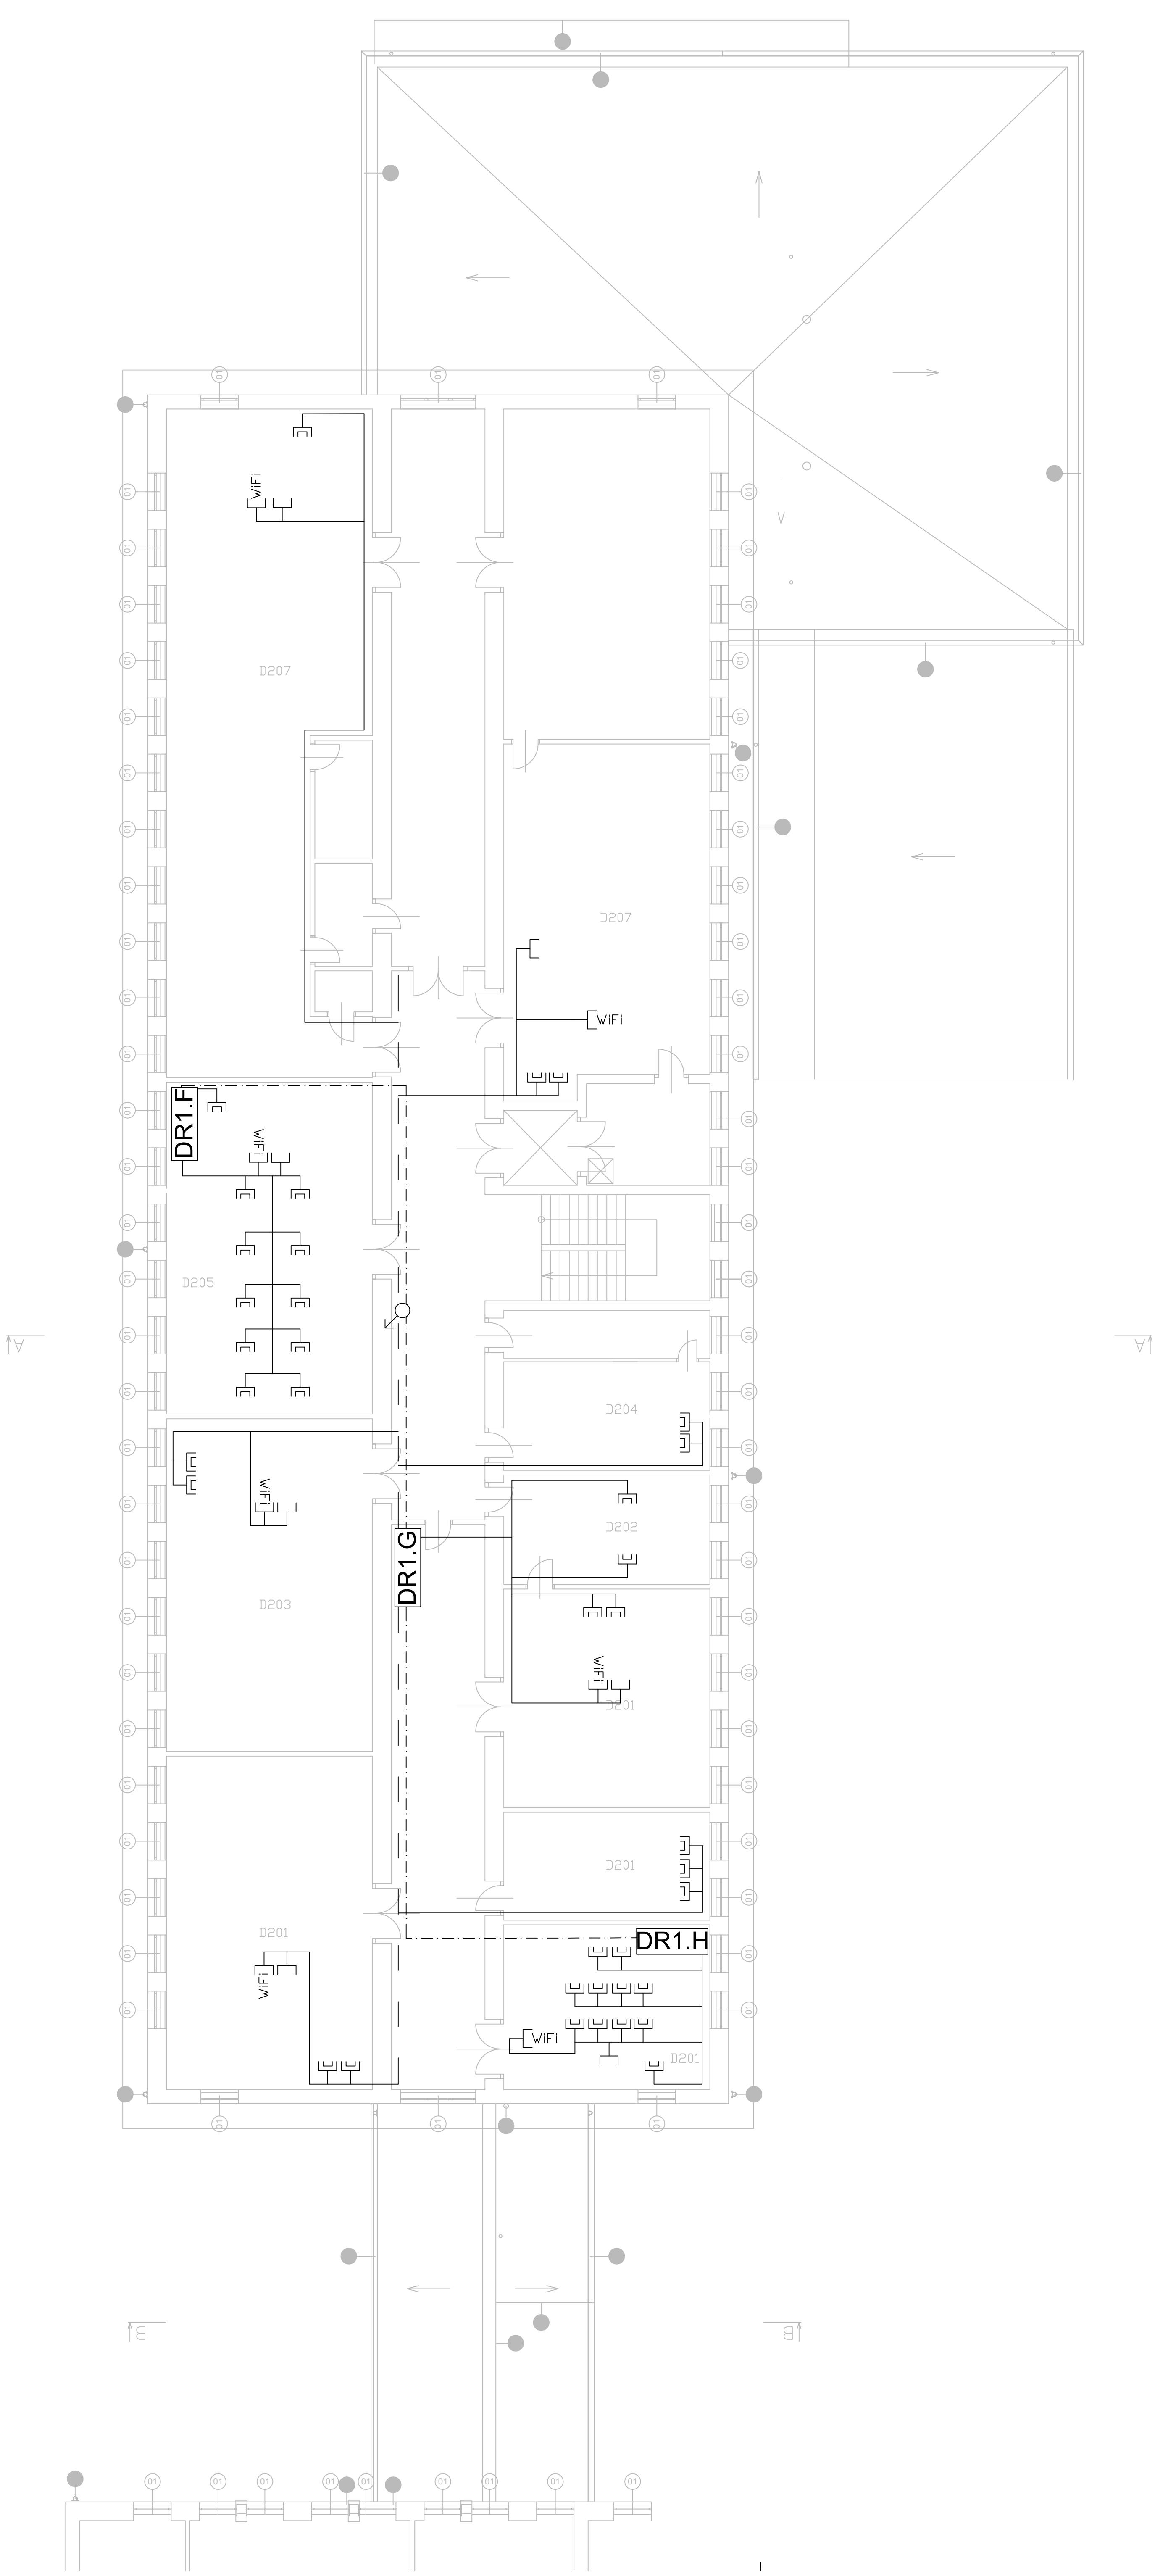

- Ethernetová zásuvka FTP, RJ45
- Ethernetová zásuvka FTP, 2xRJ45
- WiFi
- Ethernetová přípojka pro anténu wifi
- Datový rozvaděč
- Drátěný kabelový žlab
- Kabel Cat6A
- Optický kabel SM09/125

Hlavní projektant	DATUM	10/2025	TINT s.r.o.
Kontroloval	MĚŘÍTKO	1:100	Regiova 832
Investor	ZAK. Č.		738 01 Frydek-Místek
AKCE	STUPEŇ	DPS	VÝKRES
ČÁST			3
OBSAH			1