


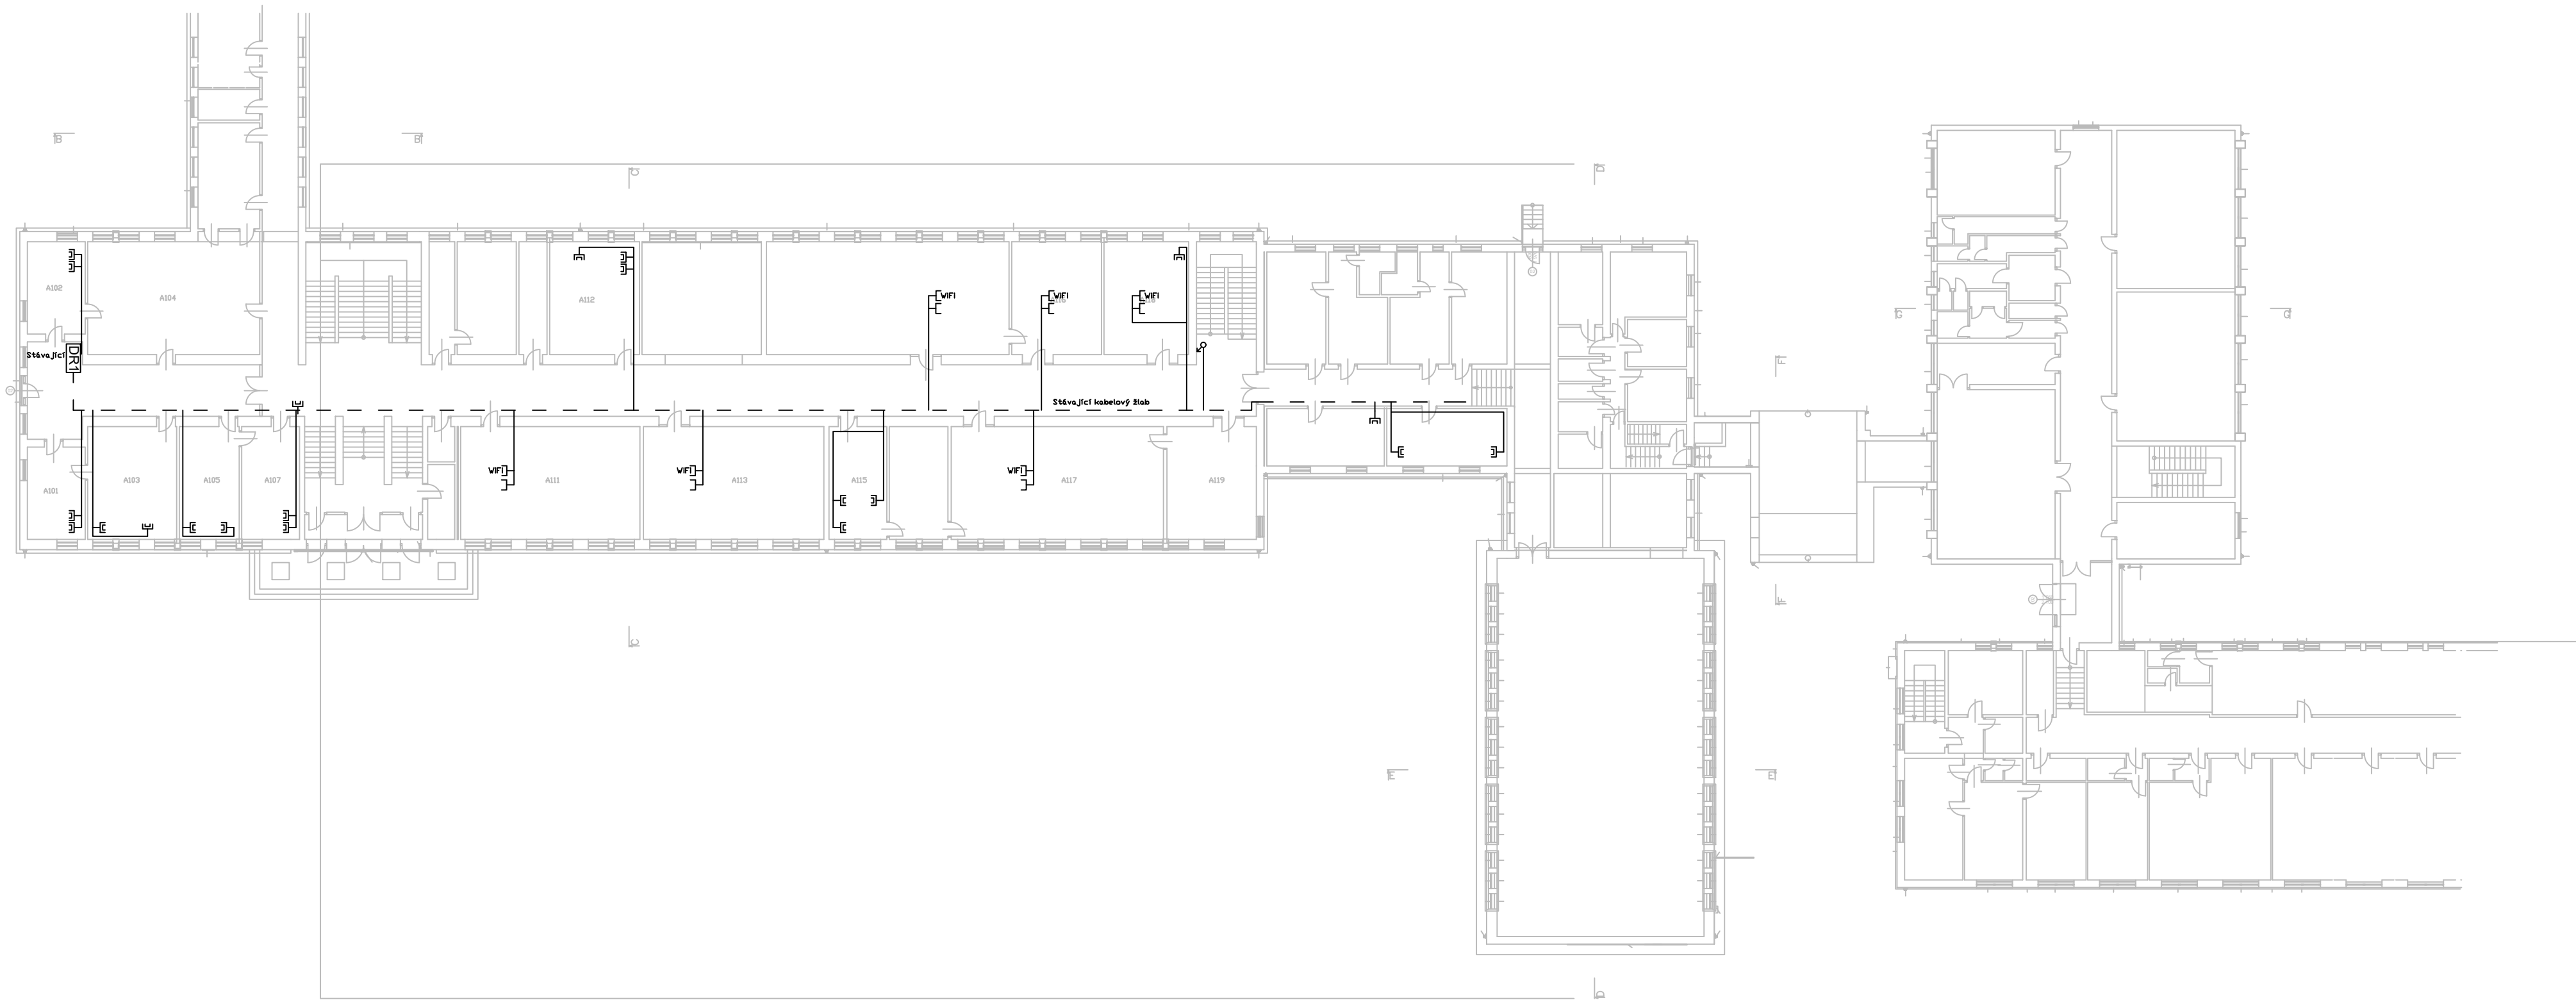

- [Symbol] - Ethernetová zásuvka FTP, RJ45
- [Symbol] - Ethernetová zásuvka FTP, 2xRJ45
- [Symbol] - Ethernetová přípojka pro anténu Wifi
- [Symbol] - Datový rozvaděč
- [Symbol] - Drátěný kabelový žlab
- [Symbol] - Kabel Cat6A

HLAVNÍ PROJEKTANT	Zdeněk Šteffek	DATUM	10/2025	TINT TINT s.r.o. Riegrova 832 738 01 Frýdek-Místek	
KONTRLOVAL	Ing. Nikol Sedlářová	MĚŘITKO	1:100		
VYPRACOVAL	Průmyslová škola Frýdek-Místek, 28. října 1598, Frýdek-Místek	ZAK. Č.			
INVESTOR		STUPĚŇ	DPS		
AKCE	Slaboproudé komunikace - rekonstrukce strukturované kabeláže SPŠ, OA a JŠ, Frýdek-Místek, budova 28. října 1598, 738 01 Frýdek-Místek			VÝKRES	VÝTISK
ČÁST	Slaboproudé elektronické komunikace			5	1
OBSAH	Půdorys 1.NP Budova A				