


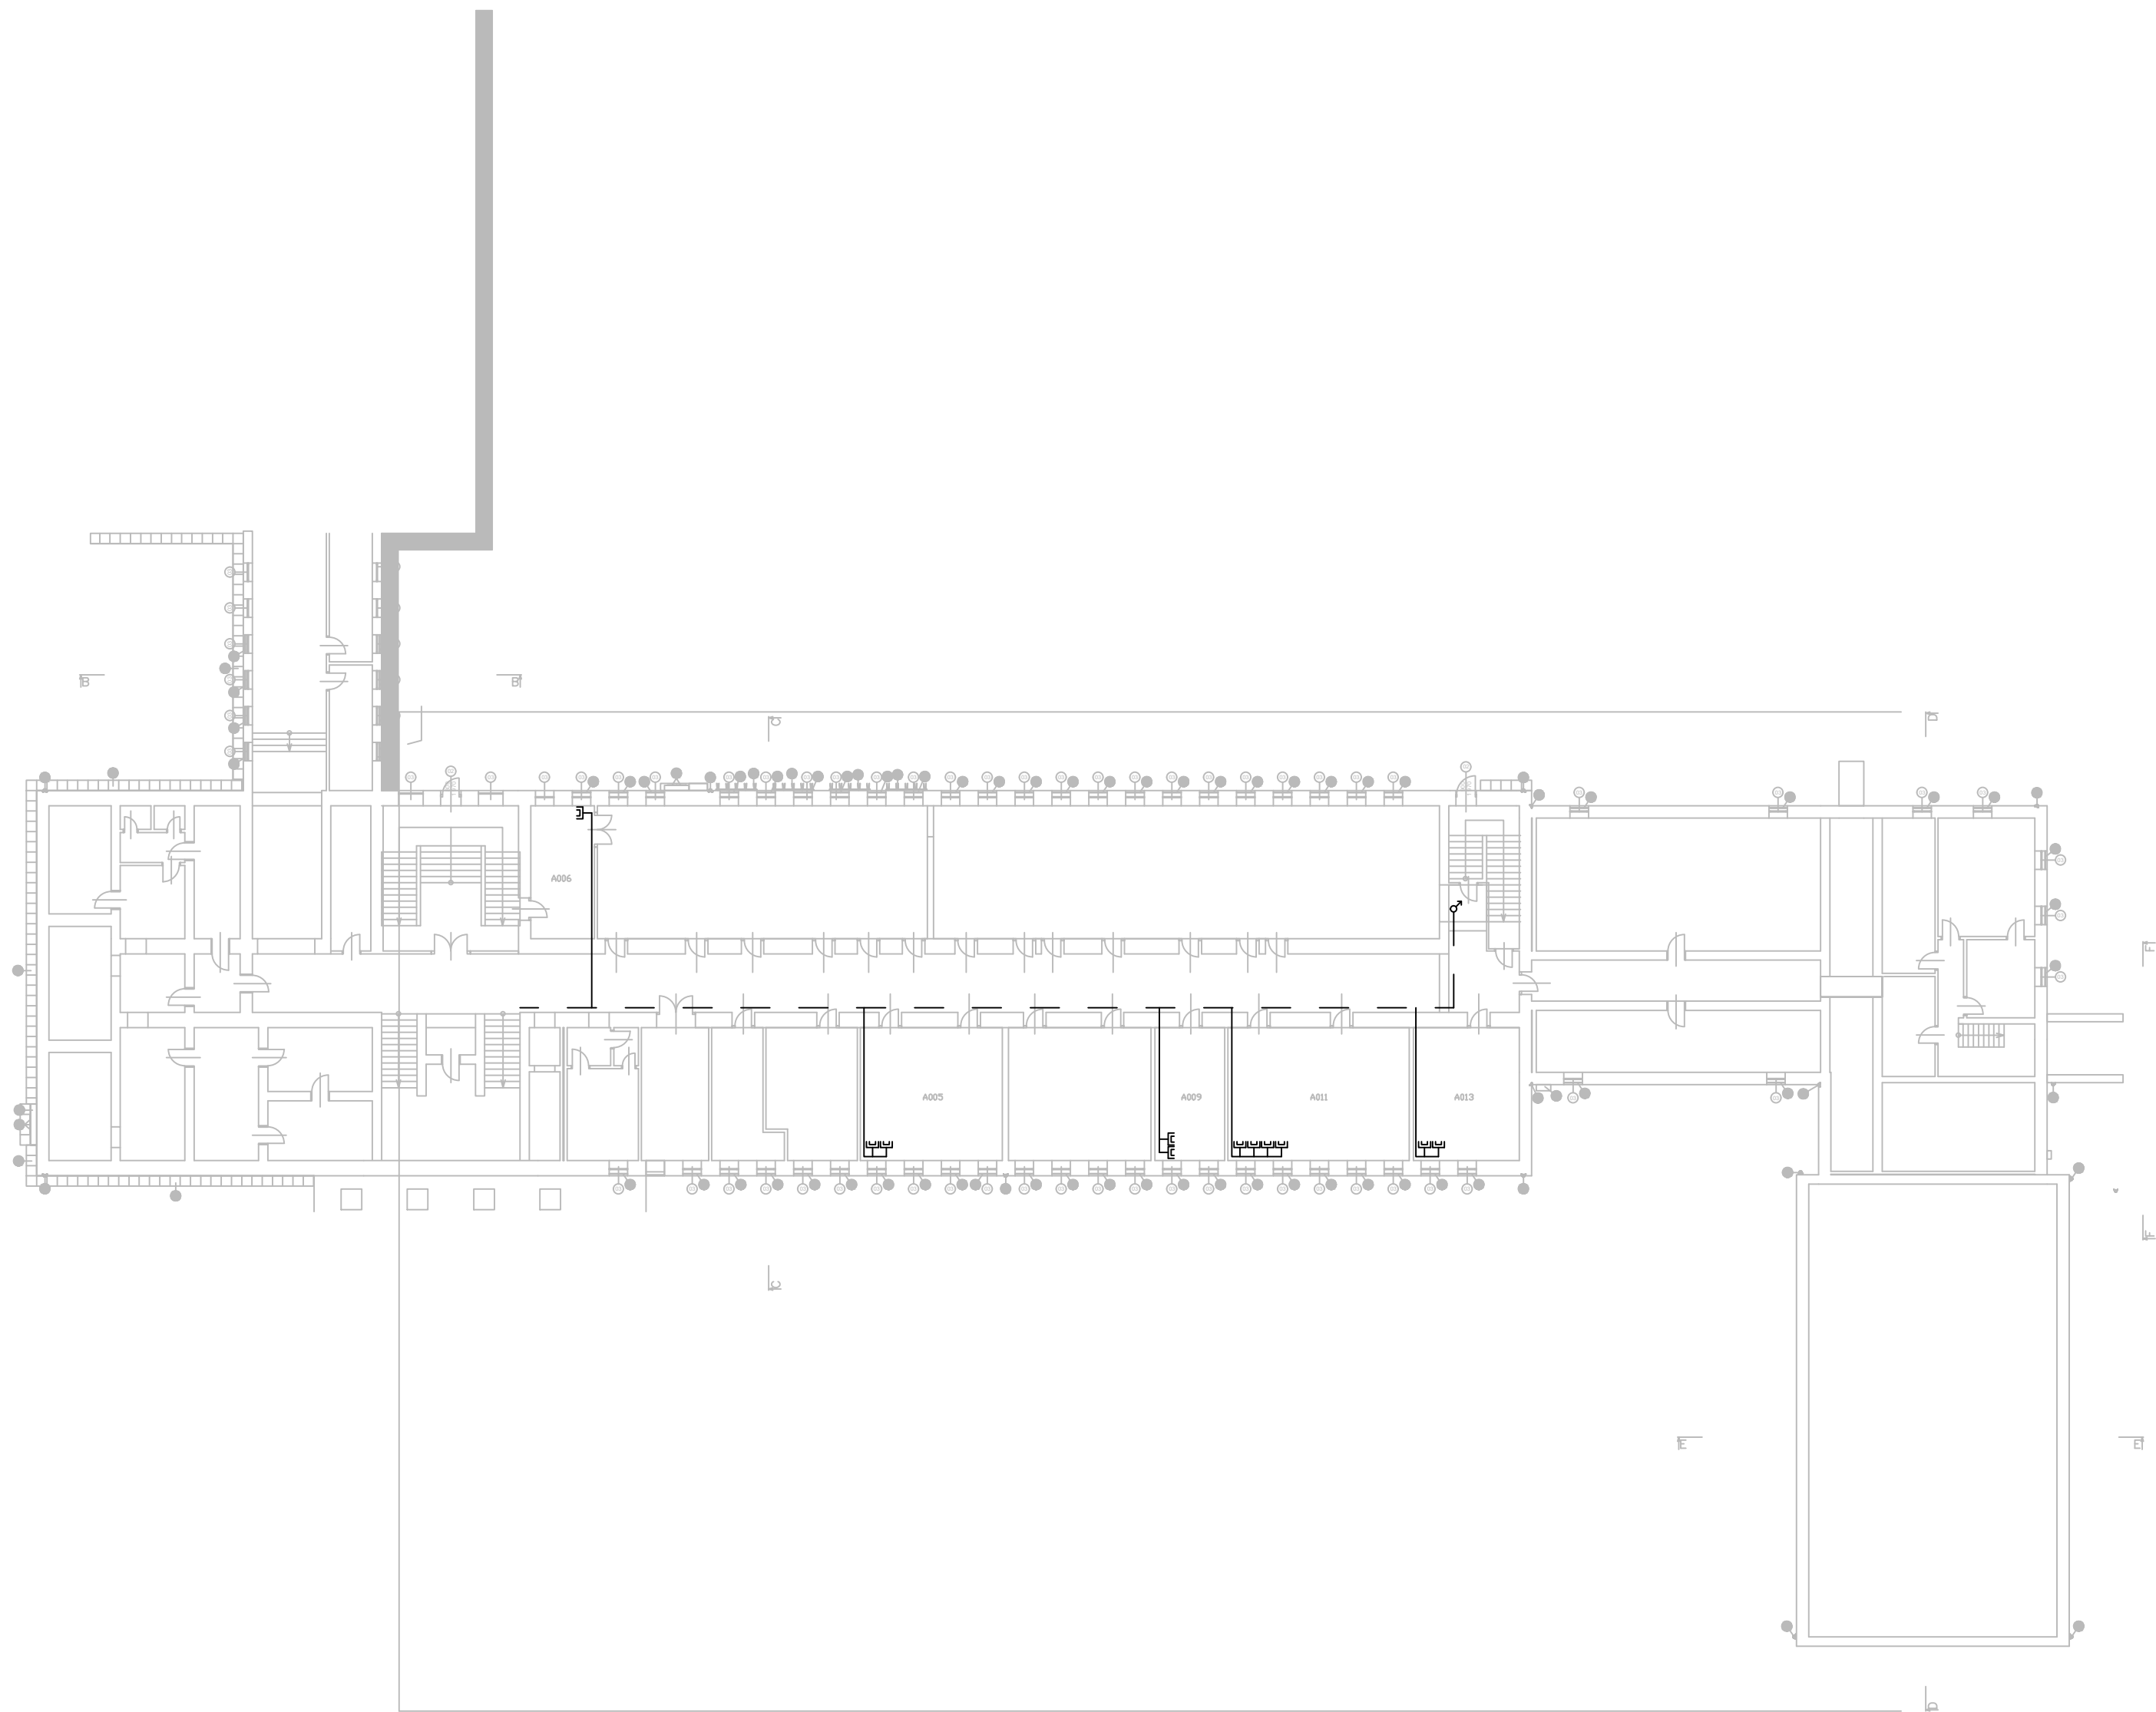

- Ethernetová zásuvka FTP, 2xRJ45
- - - Drátěný kabelový žlab
- Kabel Cat6A

HLAVNÍ PROJEKTANT		DATUM	10/2025	 TINT s.r.o. Riegrova 832 738 01 Frýdek-Místek	VÝKRES	VÝTISK
KONTROLOVAL	Zdeněk Šteffek	MĚŘITKO	1:100			
VYPRACOVAL	Ing. Nikol Sedlářová	ZAK. Č.				
INVESTOR	Průmyslová škola Frýdek-Místek, 28. října 1598, Frýdek-Místek	STUPEŇ	DPS			
AKCE	Slaboproudé komunikace - rekonstrukce strukturované kabeláže SPŠ, OA a JŠ, Frýdek-Místek, budova 28. října 1598, 738 01 Frýdek-Místek					
ČÁST	Slaboproudé elektronické komunikace					
OBSAH	Půdorys 1.PP Budova A					