


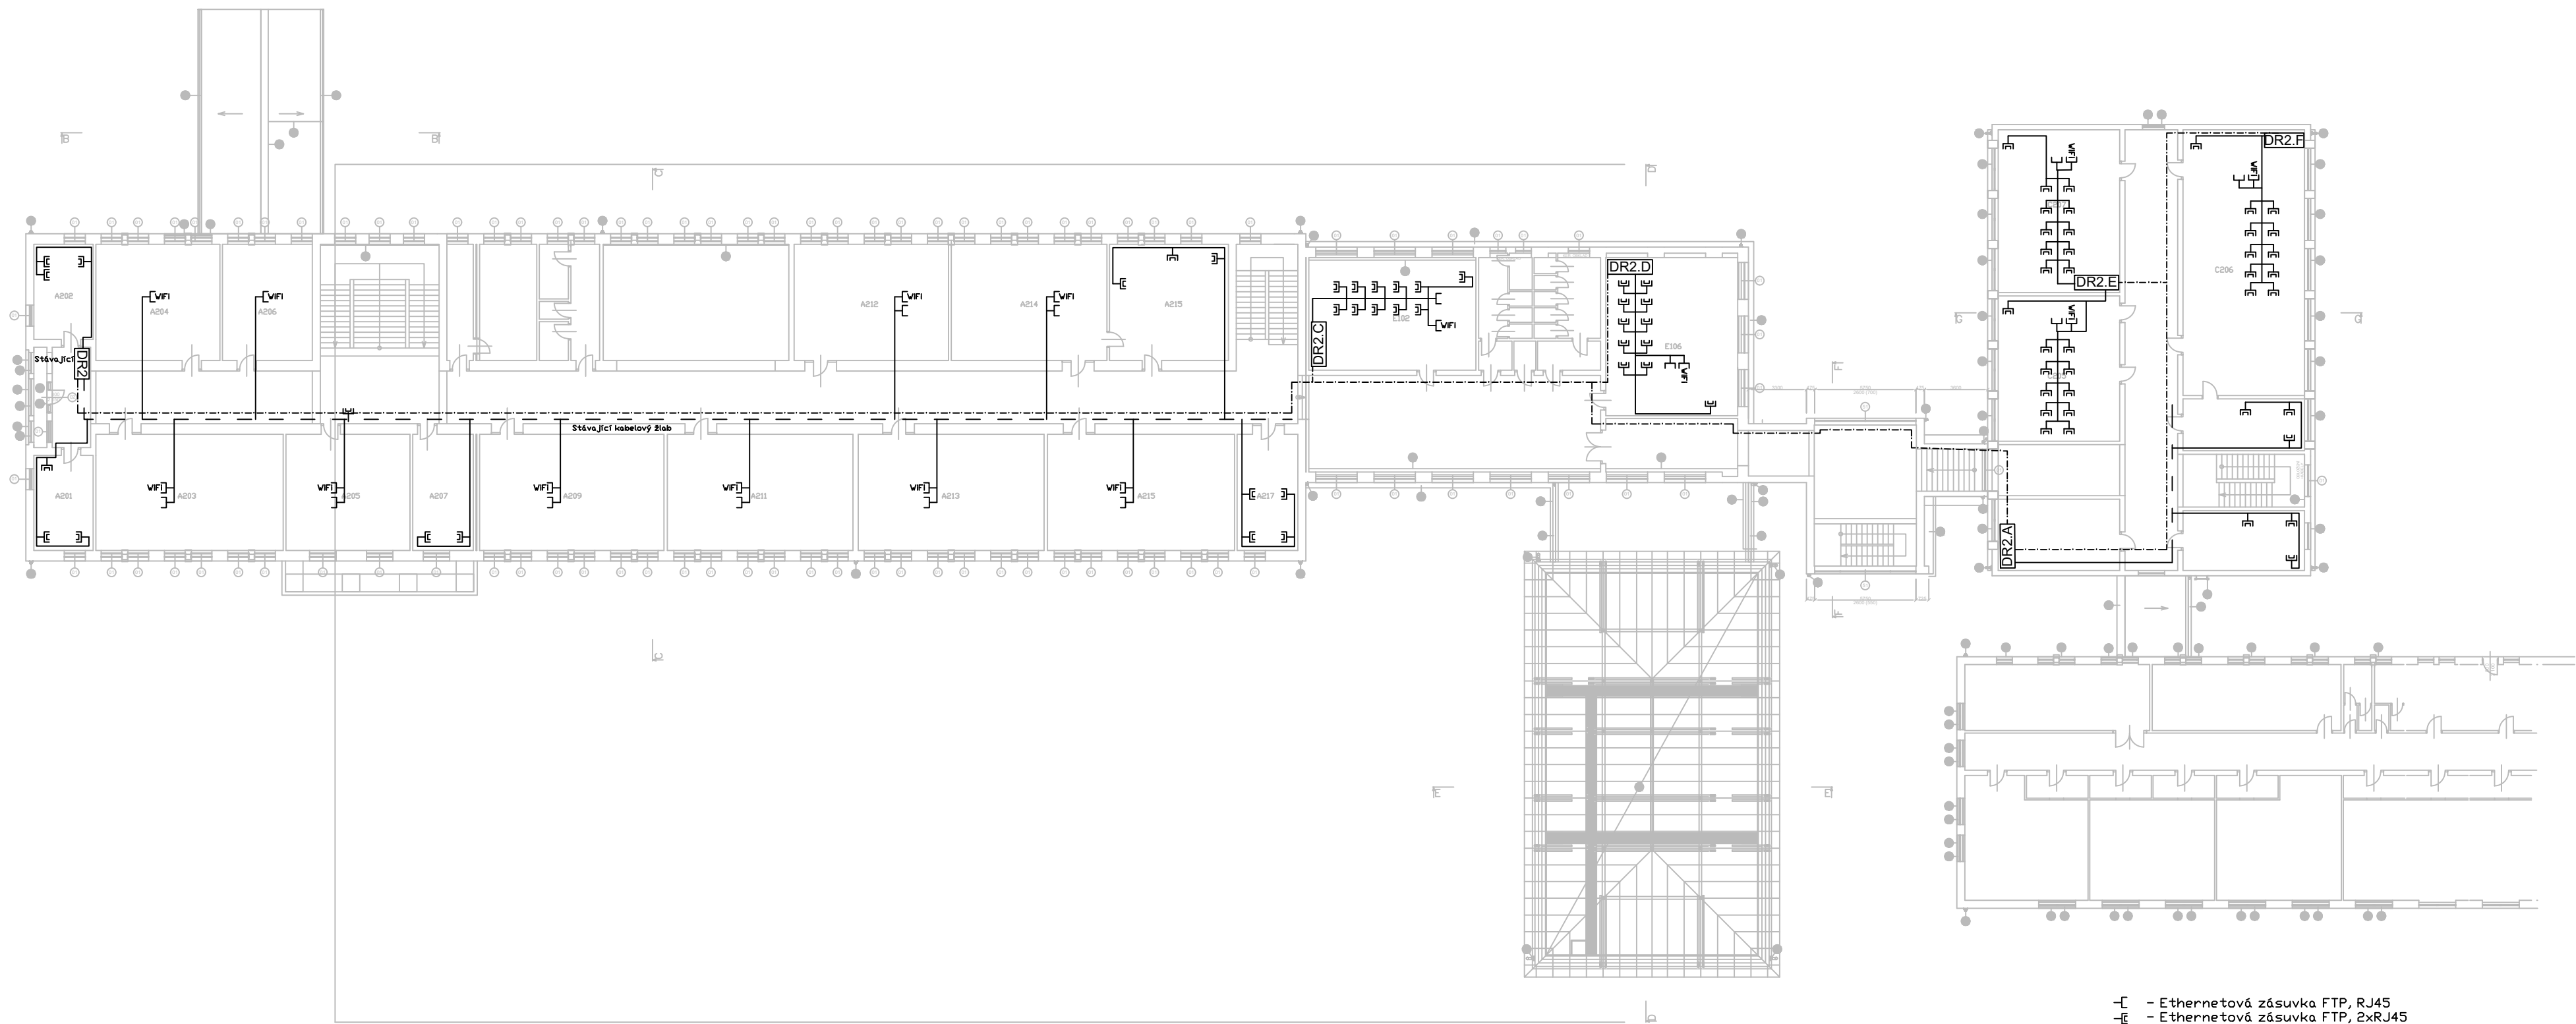

- Ethernetová zásuvka FTP, RJ45
- Ethernetová zásuvka FTP, 2xRJ45
- Ethernetová přípojka pro anténu Wifi
- Datový rozvaděč
- Drátěný kabelový žlab
- Kabel Cat6A
- Optický kabel SM 09/125

HLAVNÍ PROJEKTANT		DATUM		 TINT s.r.o. Riegrova 832 738 01 Frydek-Místek	
KONTROLOVAL		MĚŘÍTKO			
VYPRACOVAL		ZAK. Č.			
INVESTOR		STUPEŇ			
		DPS			
AKCE				VÝKRES	VÝTISK
Slaboproudé komunikace - rekonstrukce strukturované kabeláže SPŠ, OA a JŠ, Frydek-Místek, budova 28. října 1598, 738 01 Frydek-Místek					
ČÁST					
Slaboproudé elektronické komunikace				6	1
OBSAH					
Půdorys 2.NP Budova A					