


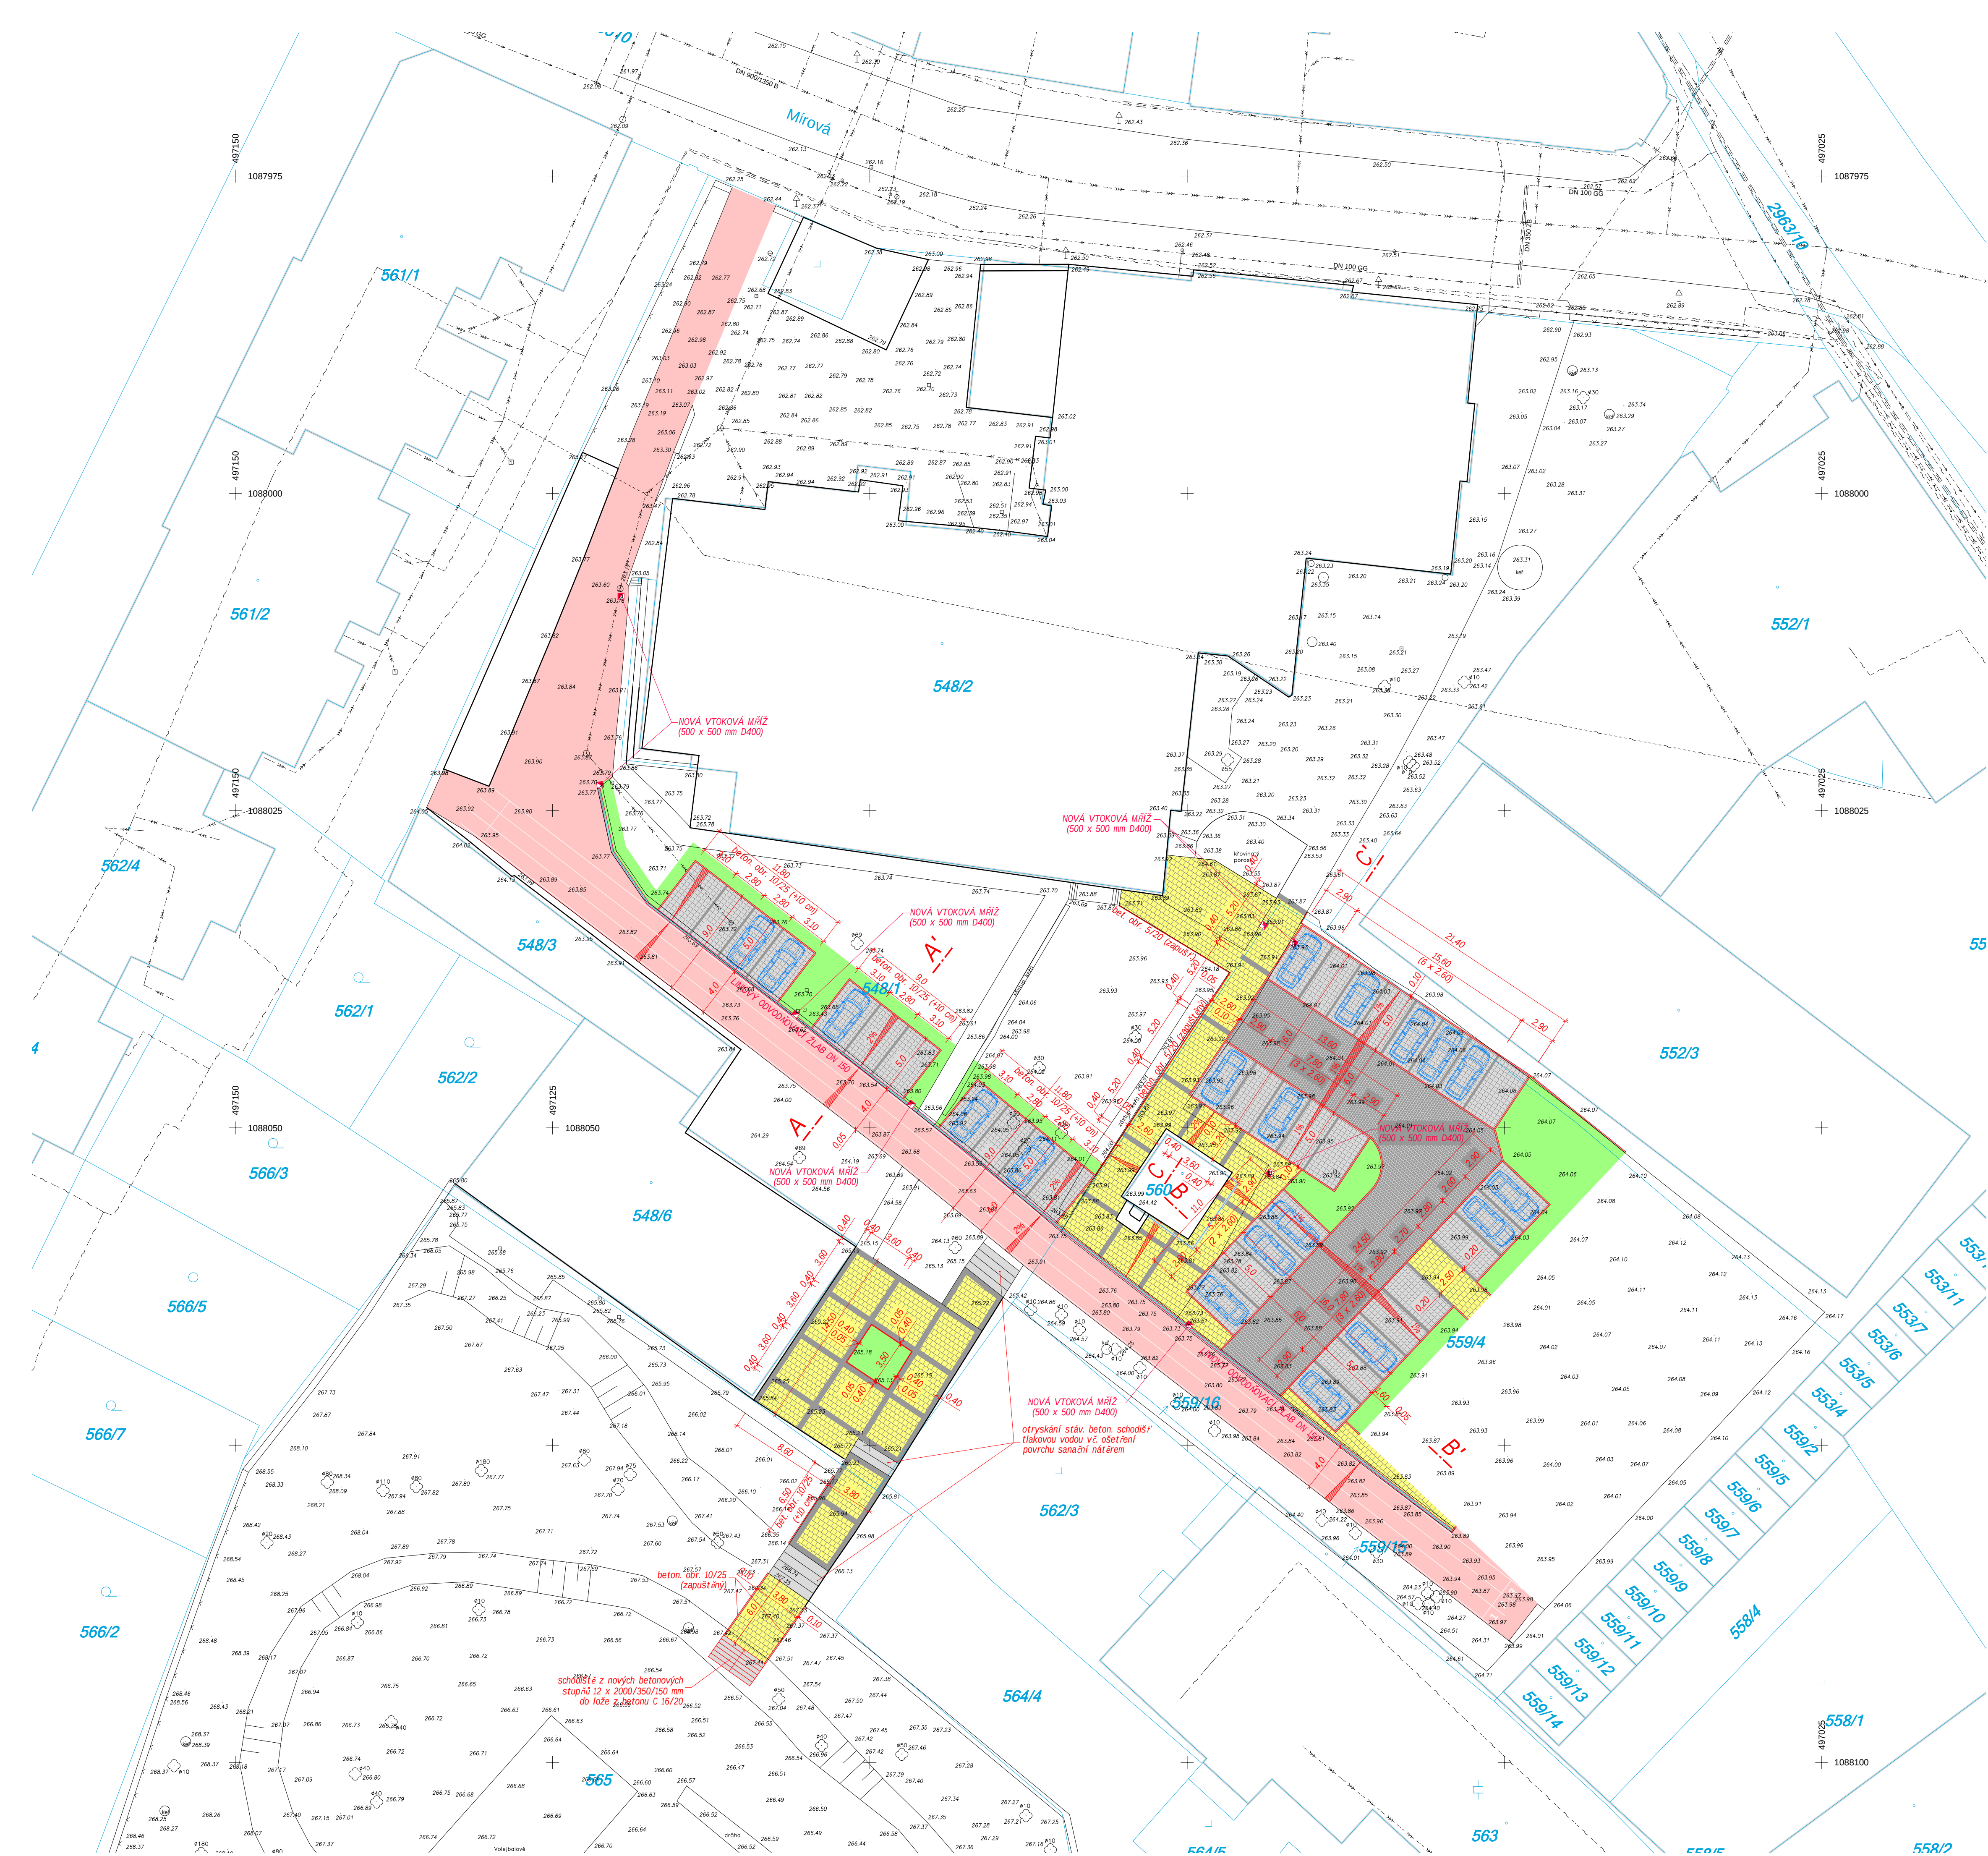

LEGENDA


- KATASTRÁLNÍ MAPA (DKM Opava - Předměstí)
- SKUTEČNÝ STAV (geodetické zaměření polohopisu a výškospisu)
- PROJEKTOVÝ STAV
- OBNOVA POVRCHU BĚŽECKÉ DRÁHY / VOZOVKY Z ASFALT. BETONU ACO 8 VYZNAČENÍ BĚŽECKÝCH DRAH (1,25 m) BÍLÝMI PRUHY ŠÍŘKY 5 cm
- KRYT CHODNÍKŮ A POCHOZÍCH PLOCH Z PLOCHÉ BETON. DLAŽBY 400/400/50 mm BARVA PŘÍRODNÍ ŠEDÁ - POVRCH TRYSKANÝ
- VKLÁDANÉ LEMY A PÁSY Z DLAŽDIC 600/400/50 mm - BARVA ANTRACITOVÁ
- JÍZDNÍ PÁS ODSTAVNÉ A PARKOVACÍ PLOCHY Z BETON. DLAŽDIC 200/200/80 mm BARVA ANTRACITOVÁ - POVRCH STANDARD
- ODSTAVNÁ MÍSTA S KRYTEM Z BETON. ZATRAVŇOVACÍCH DLAŽDIC 200/200/80 mm S DISTANČNÍMI NÁLISKY PRO SPÁRY O ŠÍŘCE 30 mm BARVA ŠEDÁ - POVRCH STANDARD
- ZATRAVNĚNÉ A REKULTIVOVANÉ PLOCHY OHUMUSOVÁNÍ A OSETÍ TRAVNÍM SEMENEM

STÁVAJÍCÍ INŽENÝRSKÉ SÍTĚ

- podzemní vedení silových kabelů NN do 1 kV (čEZ Distribuce, a.s.)
- podzemní vedení telekomunikačních metalických a optických kabelů (CETIN a.s.)
- podzemní vedení telekomunikačních metalických a optických kabelů (CETIN a.s.)
- vodovod a vodovodní přípojky (SrnVak Ostrava a.s.)
- stoka a přípojky jednotné kanalizace (SrnVak Ostrava a.s.)
- přípojky dešťové kanalizace (v soukromém majetku vlastníků připojených nemovitostí)

POZNÁMKA:
PŘED ZAHÁJENÍM ZEMNÍCH PRACÍ JE ZHOTOVITEL STAVBY POVINEN POŽÁDAT JEDNOTLIVÉ SPRÁVCE NEBO VLASTNÍKY PODZEMNÍCH SÍTÍ TECHNICKÉ INFRASTRUKTURY O JEJICH VYTÝČENÍ.

SOUŘADNICOVÝ SYSTÉM: JTSK
VÝŠKOVÝ SYSTÉM: B.p.v.

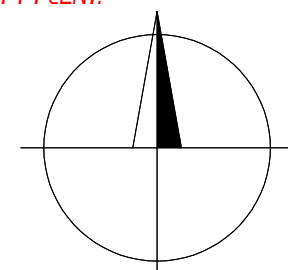

101

projektová dokumentace pro provádění stavby v rozsahu podle přílohy č. 8 k vyhlášce č. 131/2024 Sb. o dokumentaci staveb			Zhotovitel	
Znalec	Datum	Projevitel		
a				
b				
c				
Navrhl / vypracoval			Zhotovitel	
Ing. NOVÁK Zbyněk			Ing. Zbyněk NOVÁK	
podpis:			Číslo zakázky	
podpis: <i>N. NOVÁK</i>			26-10-DPS	
Techn. kontrola			Souprava:	
Ing. NOVÁK Zbyněk			P D P S	
Obec: OPAVA			Mřítko: 1:250	
Objednatel: SPŠ stavební, Opava, přísp. org., Mírová 630/3, 746 01 Opava			Příloha č.: 101-2a	
Akce: Obnova zpevněných a sportovních ploch na SPŠ stavební Opava				
SO 101 - Komunikace a zpevněné plochy				
Příloha:				
SITUACE				