


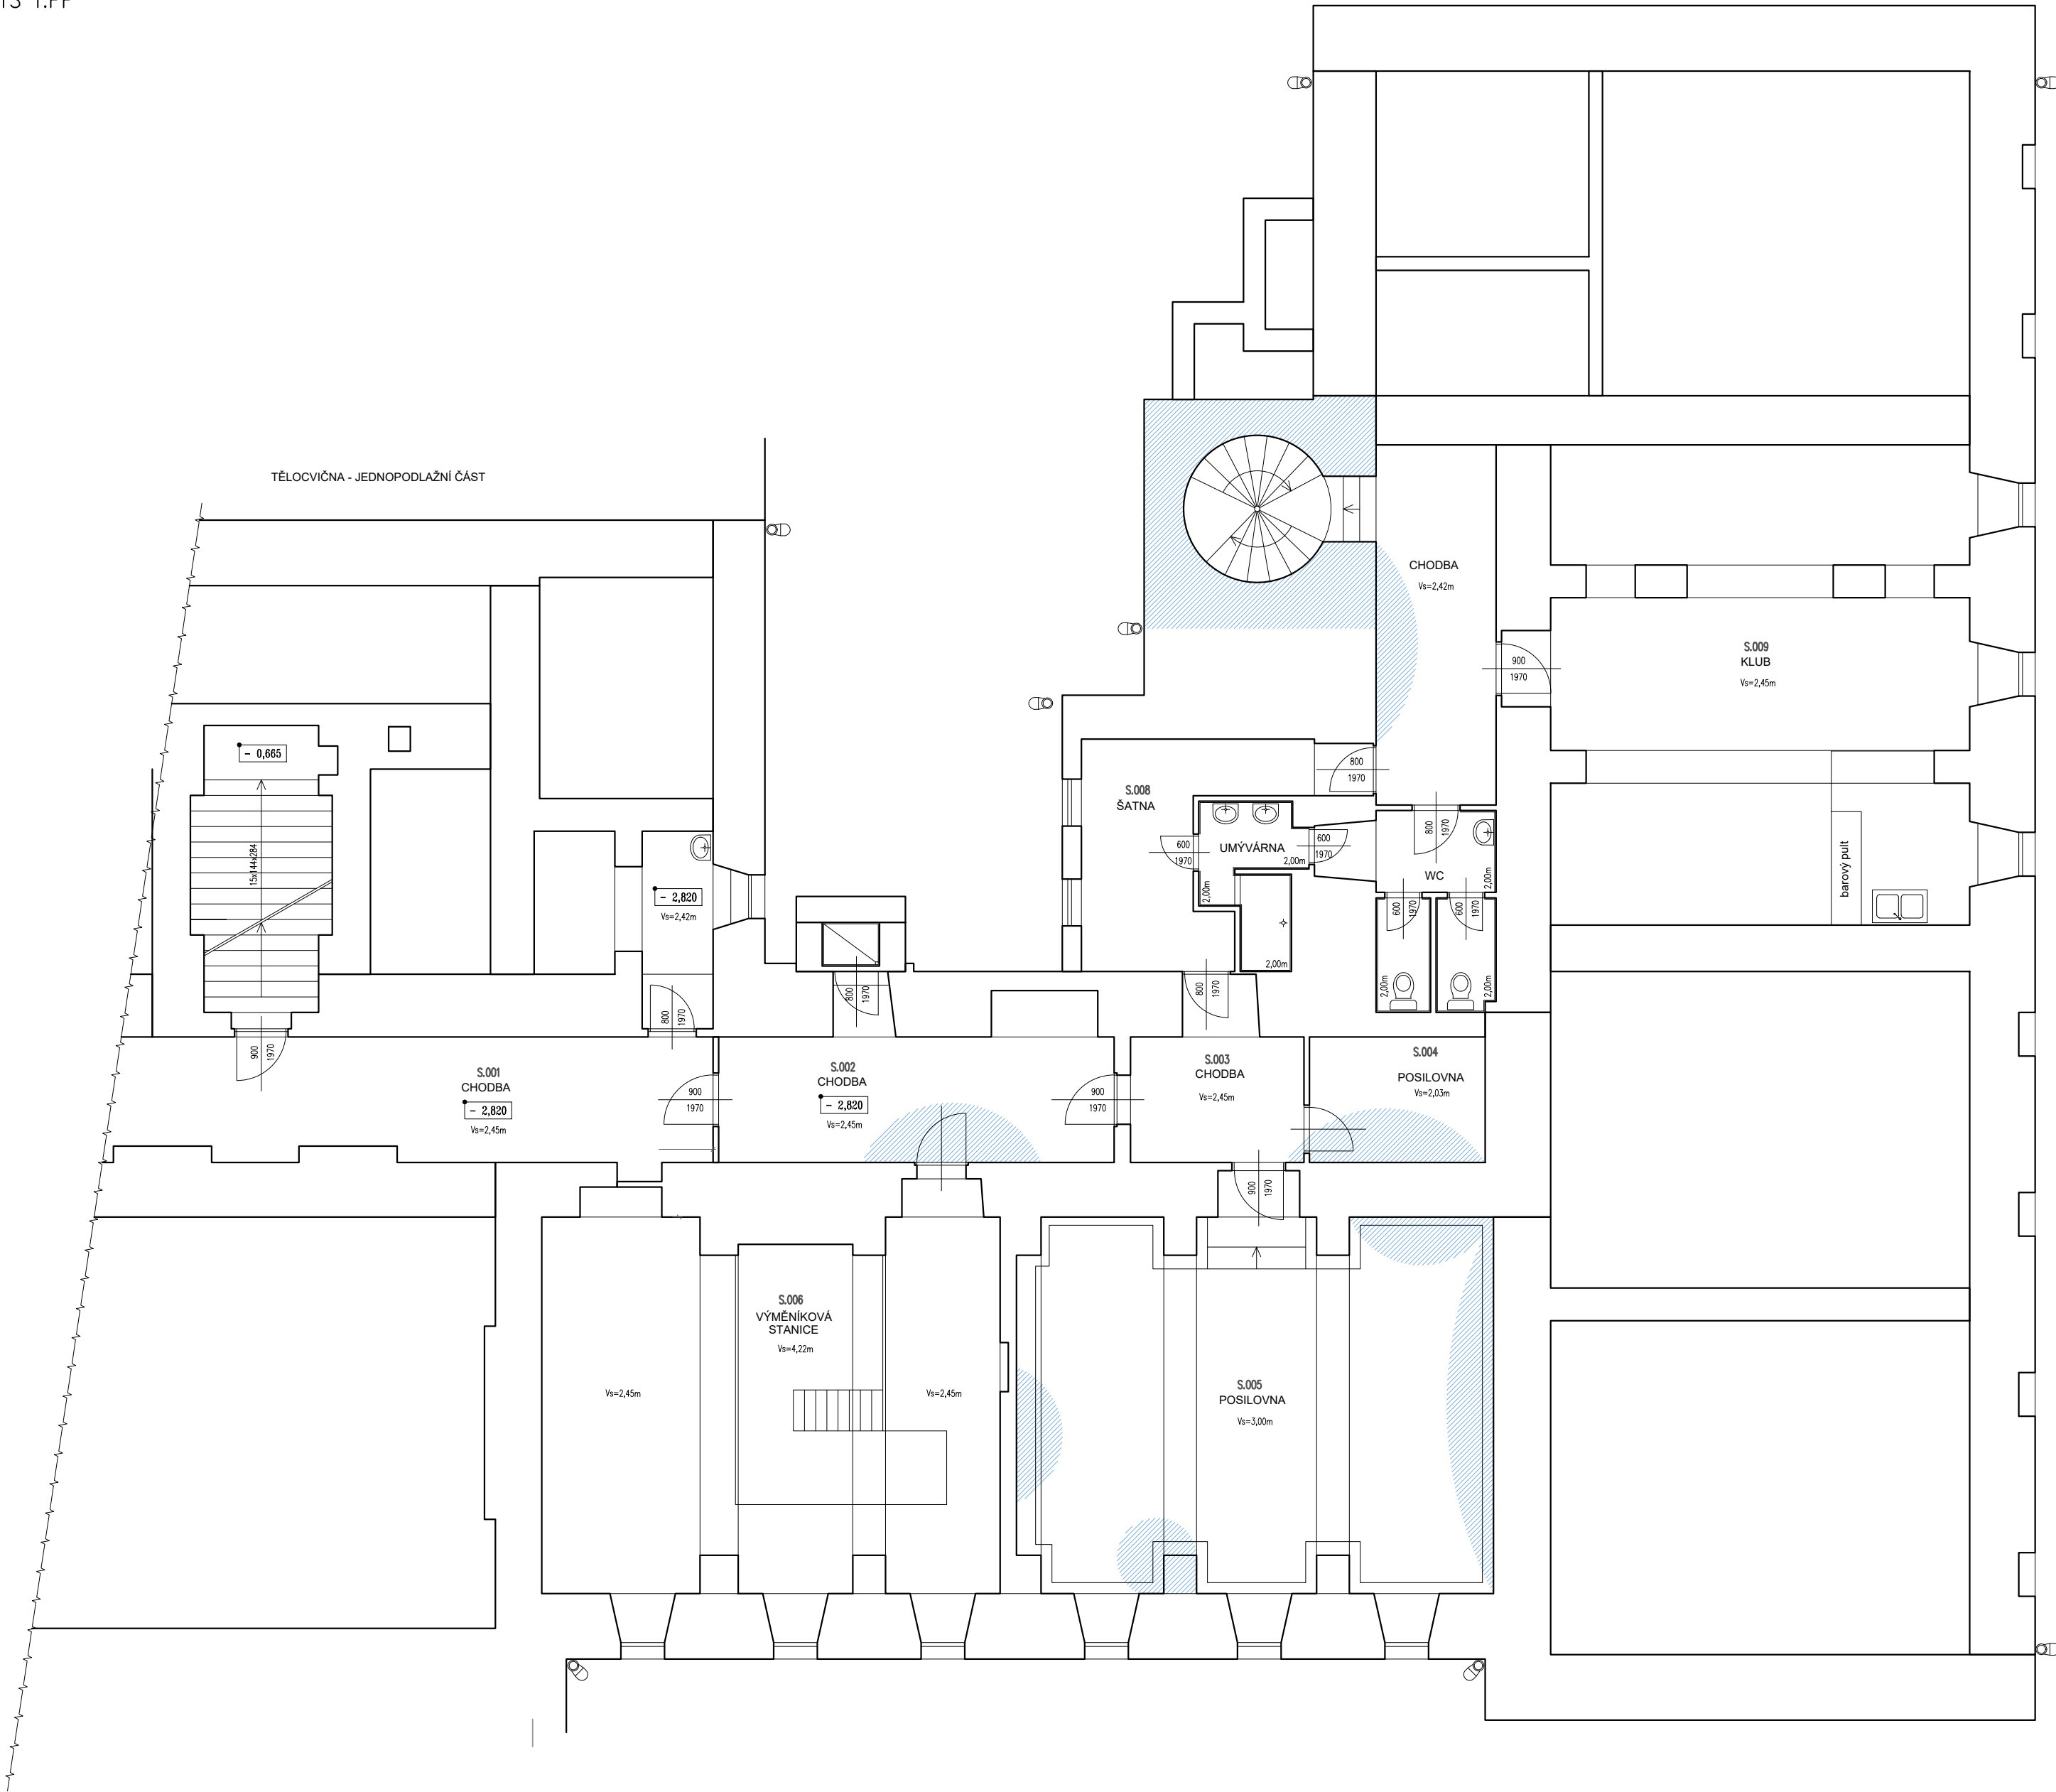

LEGENDA ZNAČENÍ

 ZASAŽENÉ ZDIVO VLHKOSTÍ – CIHLA PÁLENÁ

POZNÁMKY

POPIS KONSTRUKCÍ – 1.PP / SUTERÉNNÍ PODLAŽÍ
V prostoru 1.PP nebyly v době průzkumu identifikovány přímé projevy havarijního zatížení vodou v rozsahu odpovídajícím vyšším podlažím. Konstrukce podzemního podlaží byly posouzeny zejména z hlediska možného sekundárního přenosu vlhkosti, migrace vody instalačními trasami a vlivu zvýšené vzdušné vlhkosti.

Lokálně byla ověřena návaznost konstrukcí na komunikační a instalační jádra objektu. V prostoru technického zázemí, chodeb a přilehlých místností nebyly zjištěny zásadní poruchy nosných konstrukcí ani plošné projevy degradace způsobené havárií.

Podzemní podlaží představuje referenční úroveň pro porovnání rozsahu vlhkostního zatížení mezi jednotlivými podlažími objektu. Případné lokální změny mikroklimatu nebo zvýšené vlhkosti mohou souviset s provozním režimem suterénních prostor.

Podrobné hodnocení konstrukčního stavu a návaznosti na vyšší podlaží je uvedeno v technické zprávě STP.

První Redo Servis s.r.o. Březinova 990/23 IČ: 26822296 tel. +420 608 811 821 1.redo.servis@gmail.com	ODPOVĚDNÝ PROJEKTANT:	DATUM: 03/2026	PARE:	
	VYPRACOVAL: Patrik Romanidis	STUPEŇ PD: STP		
		MĚŘITKO: 1:100		
PROJEKT: STAVEBNĚ TECHNICKÝ PRŮZKUM				
LOKALITA: Gymnázium, Krnov, příspěvková organizace				
INVESTOR: Moravskoslezský kraj 28. října 117, 702 18 Ostrava				
ČÁST PD: D.1.1	ARCHITEKTONICKO-STAVEBNÍ ŘEŠENÍ	VÝKRES: PŮDORYS 1.PP	ČÍSLO VÝKRESU: 01	