


SITUAČNÍ VÝKRES KOMUNIKACÍ - ul. Butovická  
M 1:100  
k.ú. Butovice, k.ú. Studénka nad Odrou

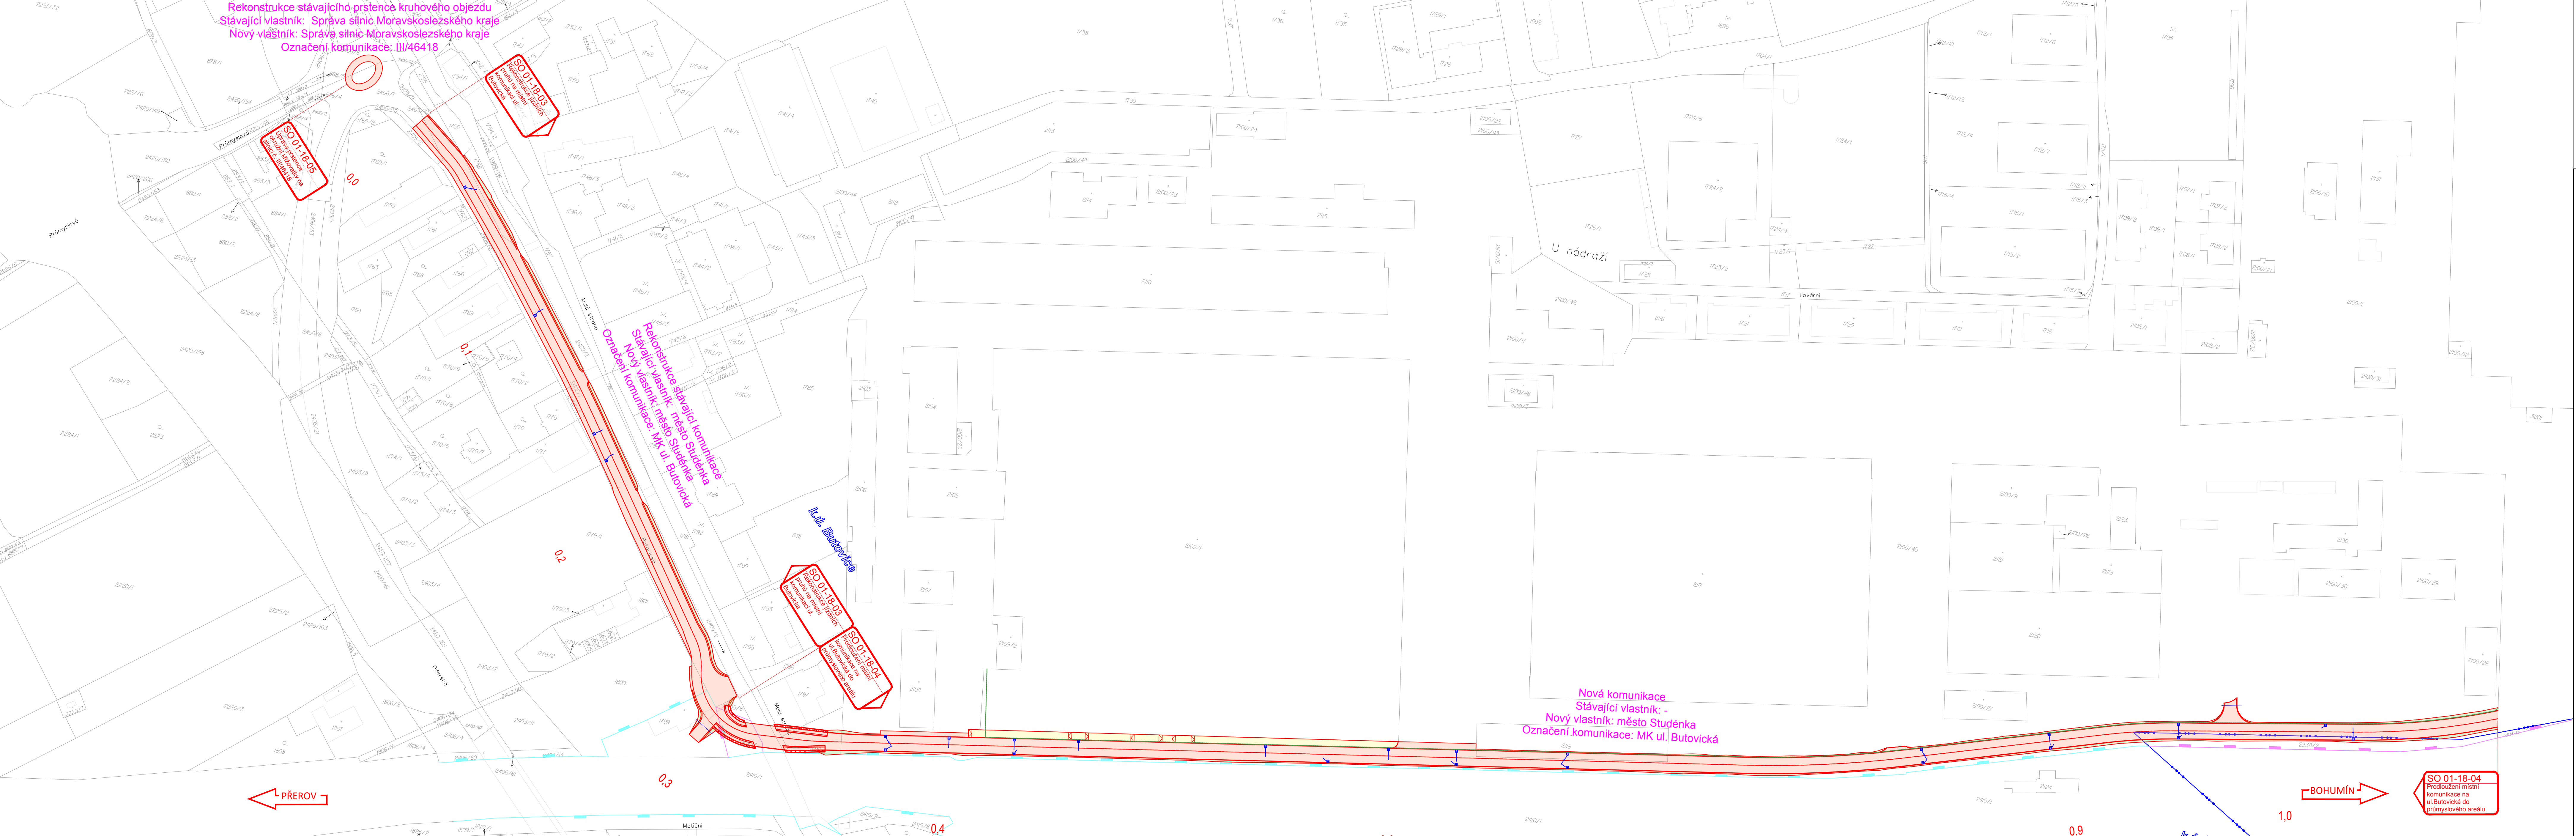

- LEGENDA
- NOVÉ KOLEJE, KOMUNIKACE, POZEMNÍ STAVBY
  - CHODNÍK
  - VOZOVKA
  - PRUH PRO CYKLISTY
  - NEZPEVNĚNÁ KRAJINĚ
  - VEGETAČNÍ ÚPRAVY
  - KATASTRÁLNÍ MAPA
  - HRANICE KATASTRŮ
  - HRANICE OBVODU DRAHY - POZEMEK SŽ
  - HRANICE OBVODU DRAHY - POZEMEK ČD

EVROPSKÁ UNIE  
Evropské strukturální a investiční fondy  
Operační program Doprava

Ministerstvo dopravy  
Státní fond dopravní infrastruktury

Jiná ověření:

Orientační schéma:

Razítko oprávněné osoby:

Podpis:

Datum:

|         |         |                                       |                  |
|---------|---------|---------------------------------------|------------------|
| Revize: | Datum:  | Popis:                                | Kontroloval:     |
| P01     | 10/2021 | Odevzdání dokumentace k připomínkám   | Ing. Martin Mráz |
| P02     | 01/2022 | Odevzdání dokumentace po připomínkách | Ing. Martin Mráz |

|                     |                                           |  |
|---------------------|-------------------------------------------|--|
| Stavebník/Investor: | <b>Správa železnic, státní organizace</b> |  |
| Adresa:             | Dlážděná 1003/7, 110 00 Praha 1           |  |
| Zástupce investora: | Stavební správa východ                    |  |
| Adresa:             | Nerudova 1, 779 00 Olomouc                |  |

|                  |                                               |  |
|------------------|-----------------------------------------------|--|
| Zhotovitel díla: | <b>SUDOP BRNO, spol. s r.o.</b>               |  |
| Adresa:          | Kounicova 26, 611 36 Brno                     |  |
| Kontakt:         | T: +420 972 625 804<br>E: sudop@sudop-brno.cz |  |

|                     |                                               |  |
|---------------------|-----------------------------------------------|--|
| Zhotovitel objektu: | <b>SUDOP BRNO, spol. s r.o.</b>               |  |
| Adresa:             | Kounicova 26, 611 36 Brno                     |  |
| Kontakt:            | T: +420 972 625 804<br>E: sudop@sudop-brno.cz |  |

|                          |                  |              |                  |
|--------------------------|------------------|--------------|------------------|
| Hlavní projektant (HIP): | Ing. Martin Mráz | Specialista: | Ing. Martin Mráz |
|--------------------------|------------------|--------------|------------------|

|                           |                                                                    |                            |                  |
|---------------------------|--------------------------------------------------------------------|----------------------------|------------------|
| Název stavby/akce:        | <b>Náhrada přejezdu P6501 v km 245,044 trati Přerov - Bohumín"</b> | Označení investora:        | E617-S-4901/2020 |
| Název části:              | Situační výkresy                                                   | Označení zhotovitele:      | 20138-01-0122    |
| Název objektu/dílu části: | <b>Situační výkres komunikací - ul. Butovická</b>                  | Označení objektu/komplexu: |                  |
| Název přílohy:            | Situace                                                            | Číslo přílohy:             |                  |
| Název dílu části přílohy: | Zpracovatel přílohy:                                               | Měřítko:                   | 1:1000           |
| Odpovědný projektant:     | Lukáš Harapát                                                      | Formát:                    | 12 x A4          |
| Ing. Kamil Chmela         | TUDU:                                                              | Stupeň dokumentace:        | <b>DSP+PDPS</b>  |
| Kraj:                     | Studénka nad Odrou [758396]                                        | 1891                       | <b>01/2022</b>   |
| Moravskoslezský           |                                                                    |                            |                  |
















