


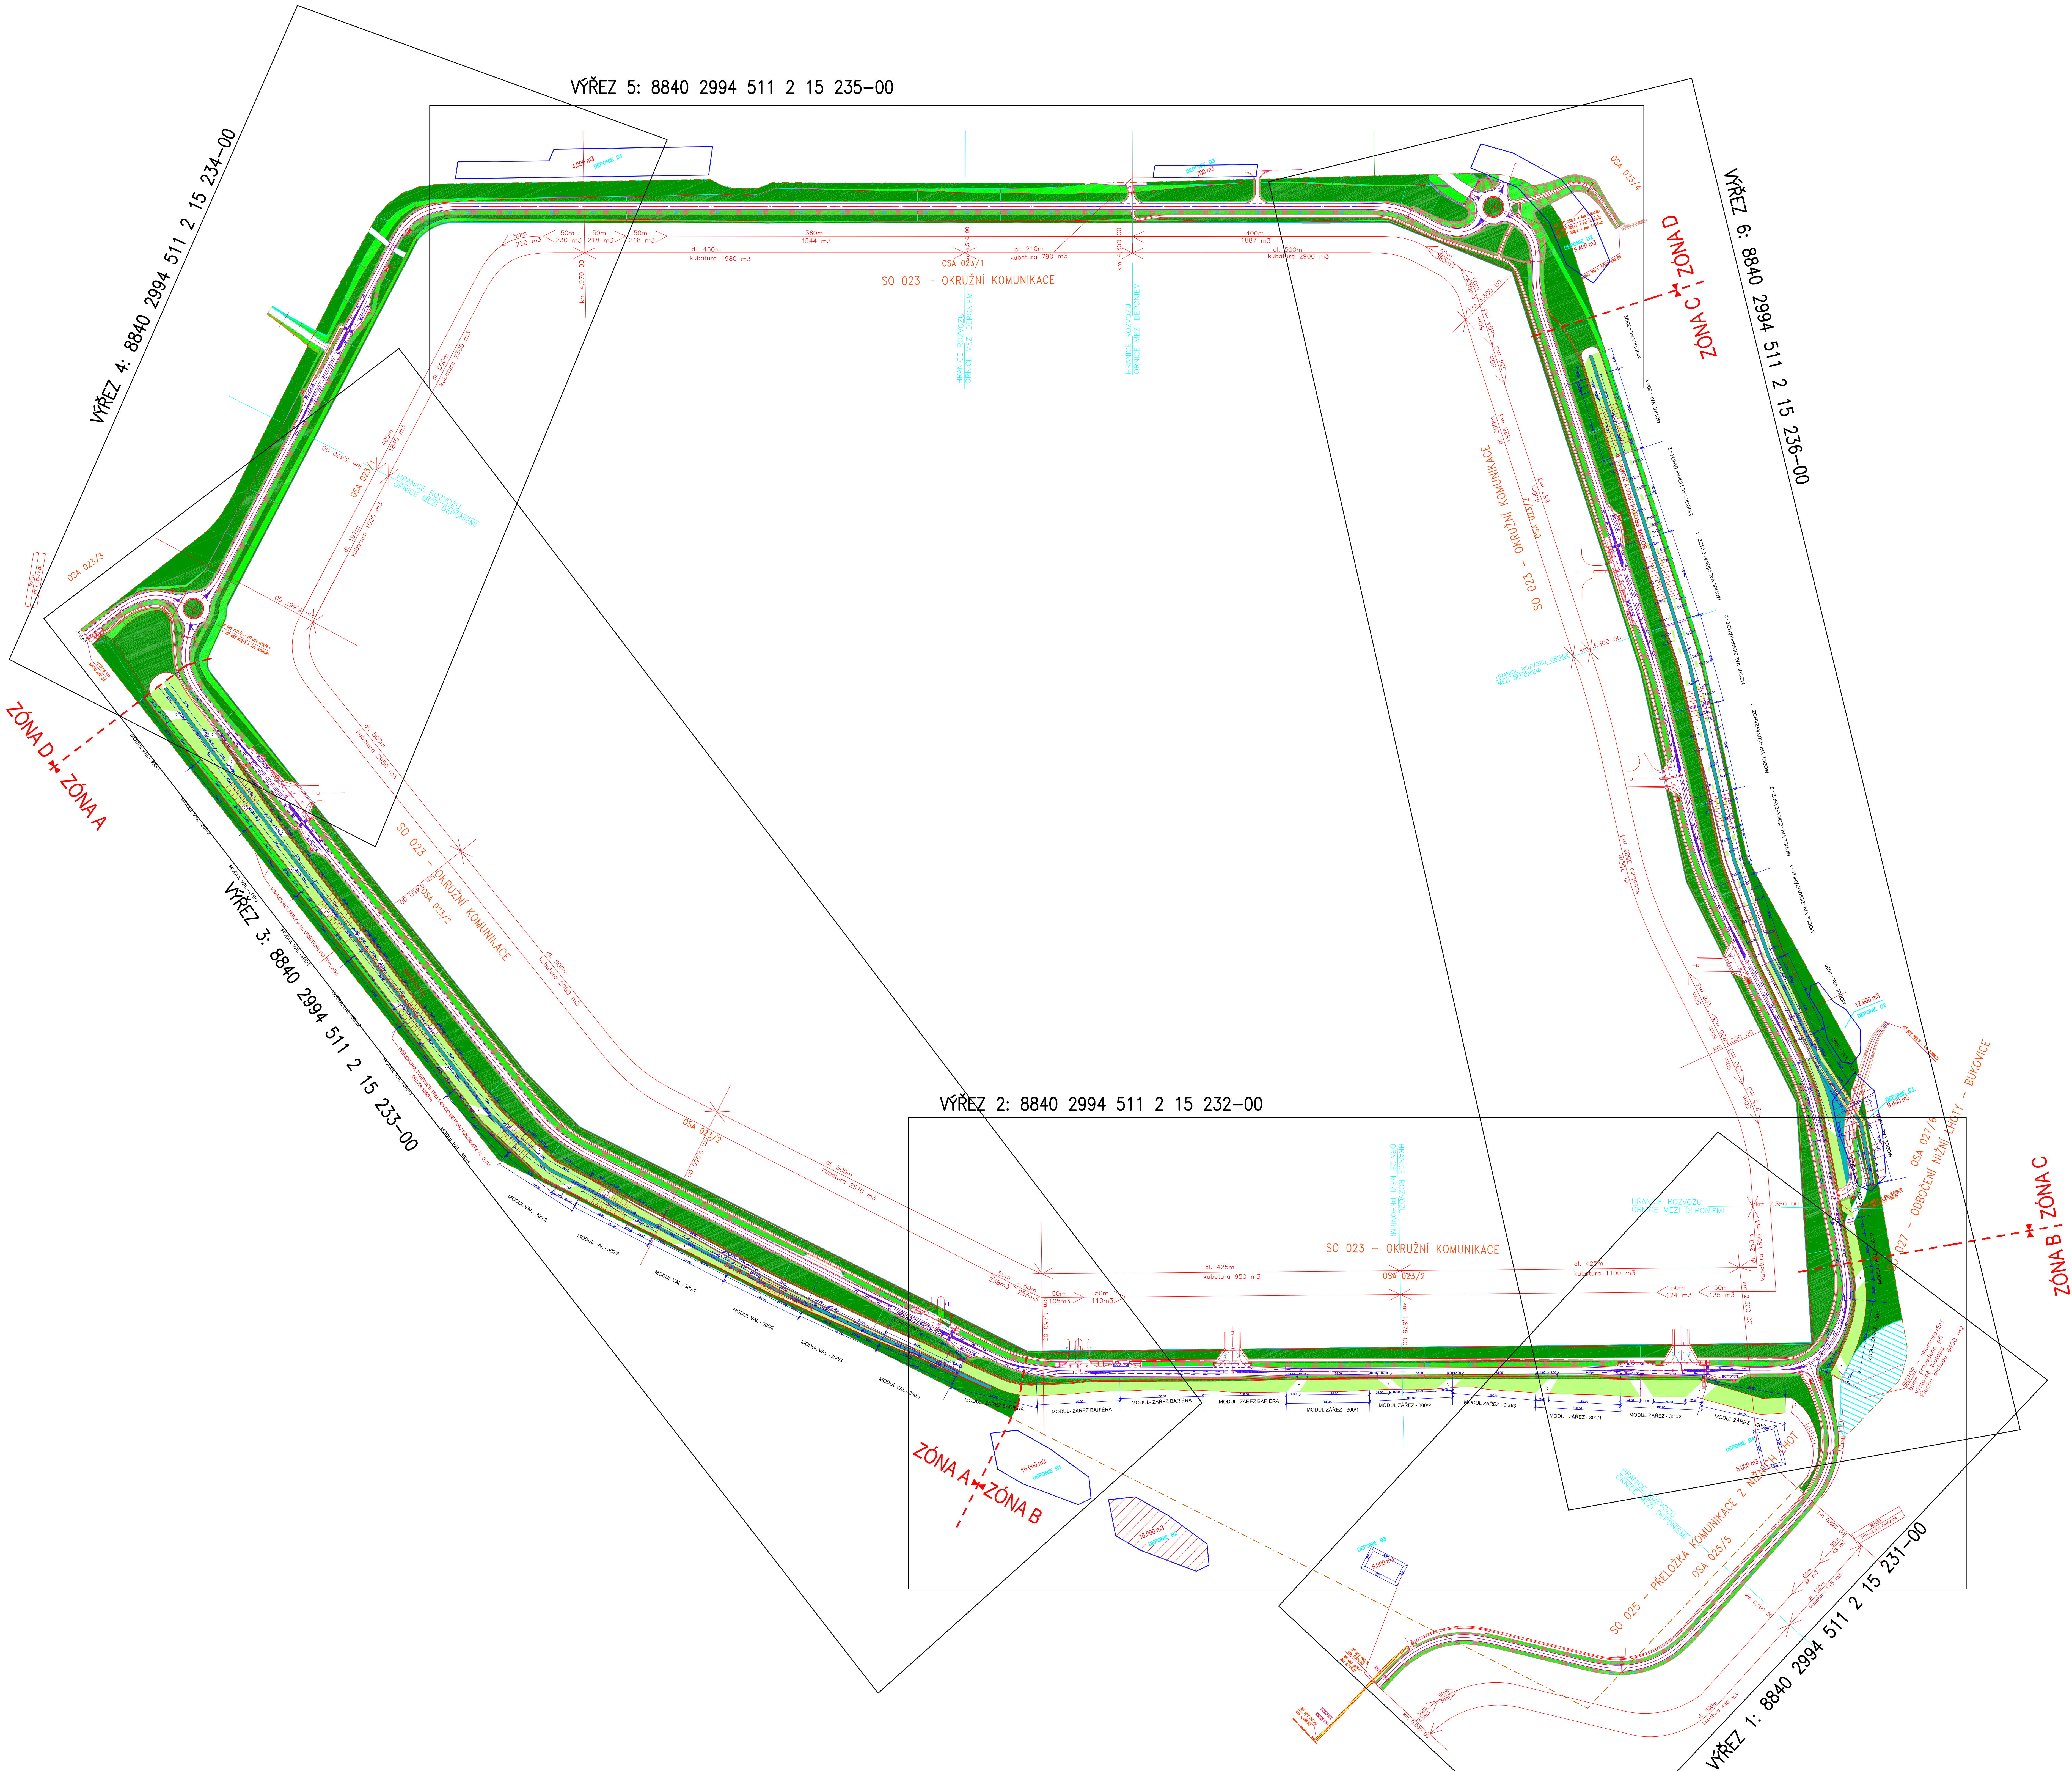


LEGENDA/KEY:

- OPRAVA NEZPEVNĚNÝCH ŠIKMÝCH PLOCH
FINISH OF UNCONSOLIDATED SLOPING SURFACE
- OPRAVA NEZPEVNĚNÝCH VODOROVNÝCH PLOCH
FINISH OF UNCONSOLIDATED SURFACE OF TOP BARRIER PLAIN AND CUTTING
- OPRAVA NEZPEVNĚNÝCH PLOCH HORNÍ ROVINY VALU A ZÁŘEZU
FINISH OF UNCONSOLIDATED SURFACE OF TOP BARRIER PLAIN AND CUTTING
- VÝSADBA DŘEVIN NA ŠIKMÝCH PLOCHÁCH (VALY, ZÁŘEZY)
TIMBER SPECIES PLANTING ON SLOPING SURFACES (BARRIER, CUTTING)
- NEVYUŽITÁ DEPONIE
NON-UTILIZED DUMPING AREA
- OBLAST BIOTOPU
BIOTOP AREA
- VSÁKOVACÍ RÝHA
SOAKAGE PIT
- HRANICE HMOC
HMOC BATTERY LIMIT
- HRANICE PZN
PZN BATTERY LIMIT

ALTIMETRIC SYSTEM : B.p.v.
VÝŠKOVÝ SYSTÉM : B.p.v.

COORDINATE SYSTEM : JTSK
SOUDRADNICOVÝ SYSTÉM : JTSK

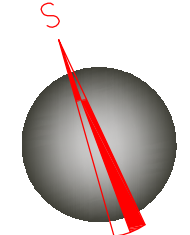

Dokumentace pro zadání stavby Tender document for construction works	J. Hamerský	Ing.arch. V. Mareš	Ing.arch. M. Frank	11/2007	01
Dokumentace pro zadání stavby Tender document for construction works	J. Hamerský	Ing.arch. V. Mareš	Ing.arch. M. Frank	10.07.2007	00
POŘÍZ DESCRIPTION	ZPRACOVAVL MADE BY	KONTROLOVAL CHECK BY	SCHALLER APPROV. BY	DATUM DATE	REV
 TKB engineers+architects					
KOVOPROJEKTA BRNO a.s.					
INVESTOR CLIENT	JEDNOTKA UNIT			SER. No:	
Moravskoslezský kraj Moravia - Silesia region	SO 051.1 Ohumusování a zatravnění SO 051.1 Topsoil backspreading and greening			No. AA:	
JOB:	SO 051.2 Sadové úpravy - výsadba a údržba SO 051.2 Small landscaping - planting and maintenance			COPY No:	
OBCHODNÍ PŘÍPAD-STAVBA: Grade levelling II	NÁZEV VÝKRESU TITLE			Situace Layout	
PROJEKT, DOK., PROJEKT GRADE Tender documentation	MĚŘITRO: SCALE			KÓDOVÉ ZNAČENÍ VÝKRESU TKB CODE	
	1:2500			8840 2994 000 0 15 2 01	
					REV 01
THIS DOCUMENT BELONGS TO INTELLECTUAL PROPERTY OF KOVOPROJEKTA BRNO a.s. WITH NATURE OF BUSINESS SECRET IN COMPLIANCE WITH §17 OF THE COMMERCIAL CODE, AND SHALL NOT BE DISCLOSED TO ANY THIRD PARTY OR ANYWAY MISUSED WITHOUT THE PRIOR WRITTEN CONSENT OF KOVOPROJEKTA BRNO a.s.					