Příloha č.: 4 k materiálu č.: 11/1
Počet stran přílohy: 2

Koordinační situace celé stavby a výřez situace stavby, k. ú. Moravská Ostrava
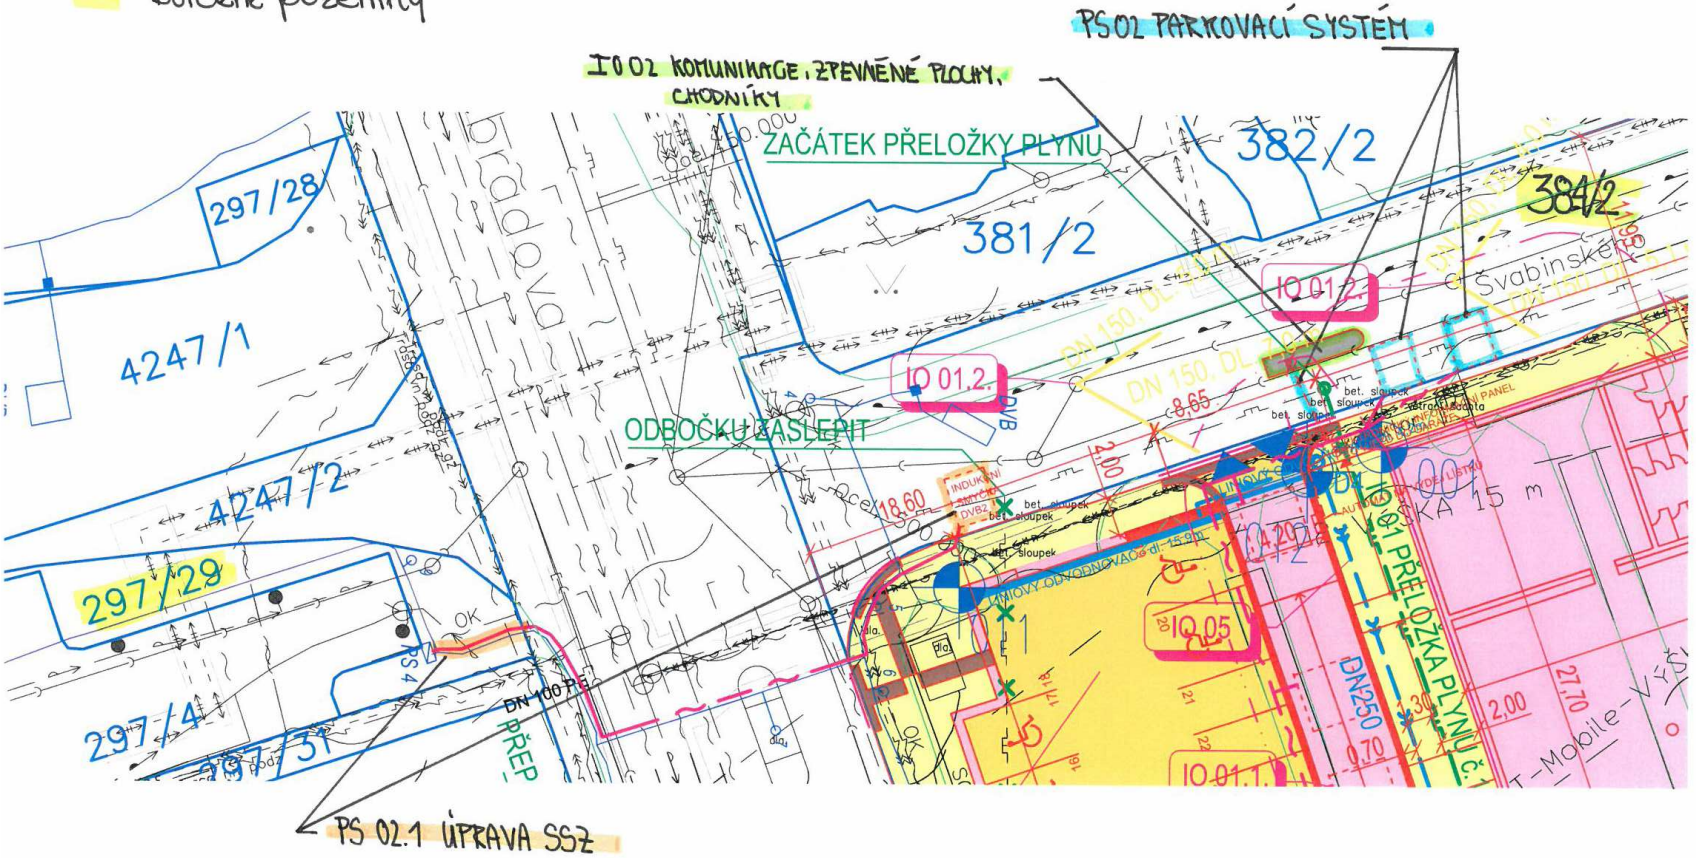
VÝŘEZ ZE SITUACE STAVBY „PŘÍSTAVBA DOMU UMĚNÍ - GALERIE 21. STOLETÍ"
k.ú. Moravská Ostrava
Dotčené pozemky